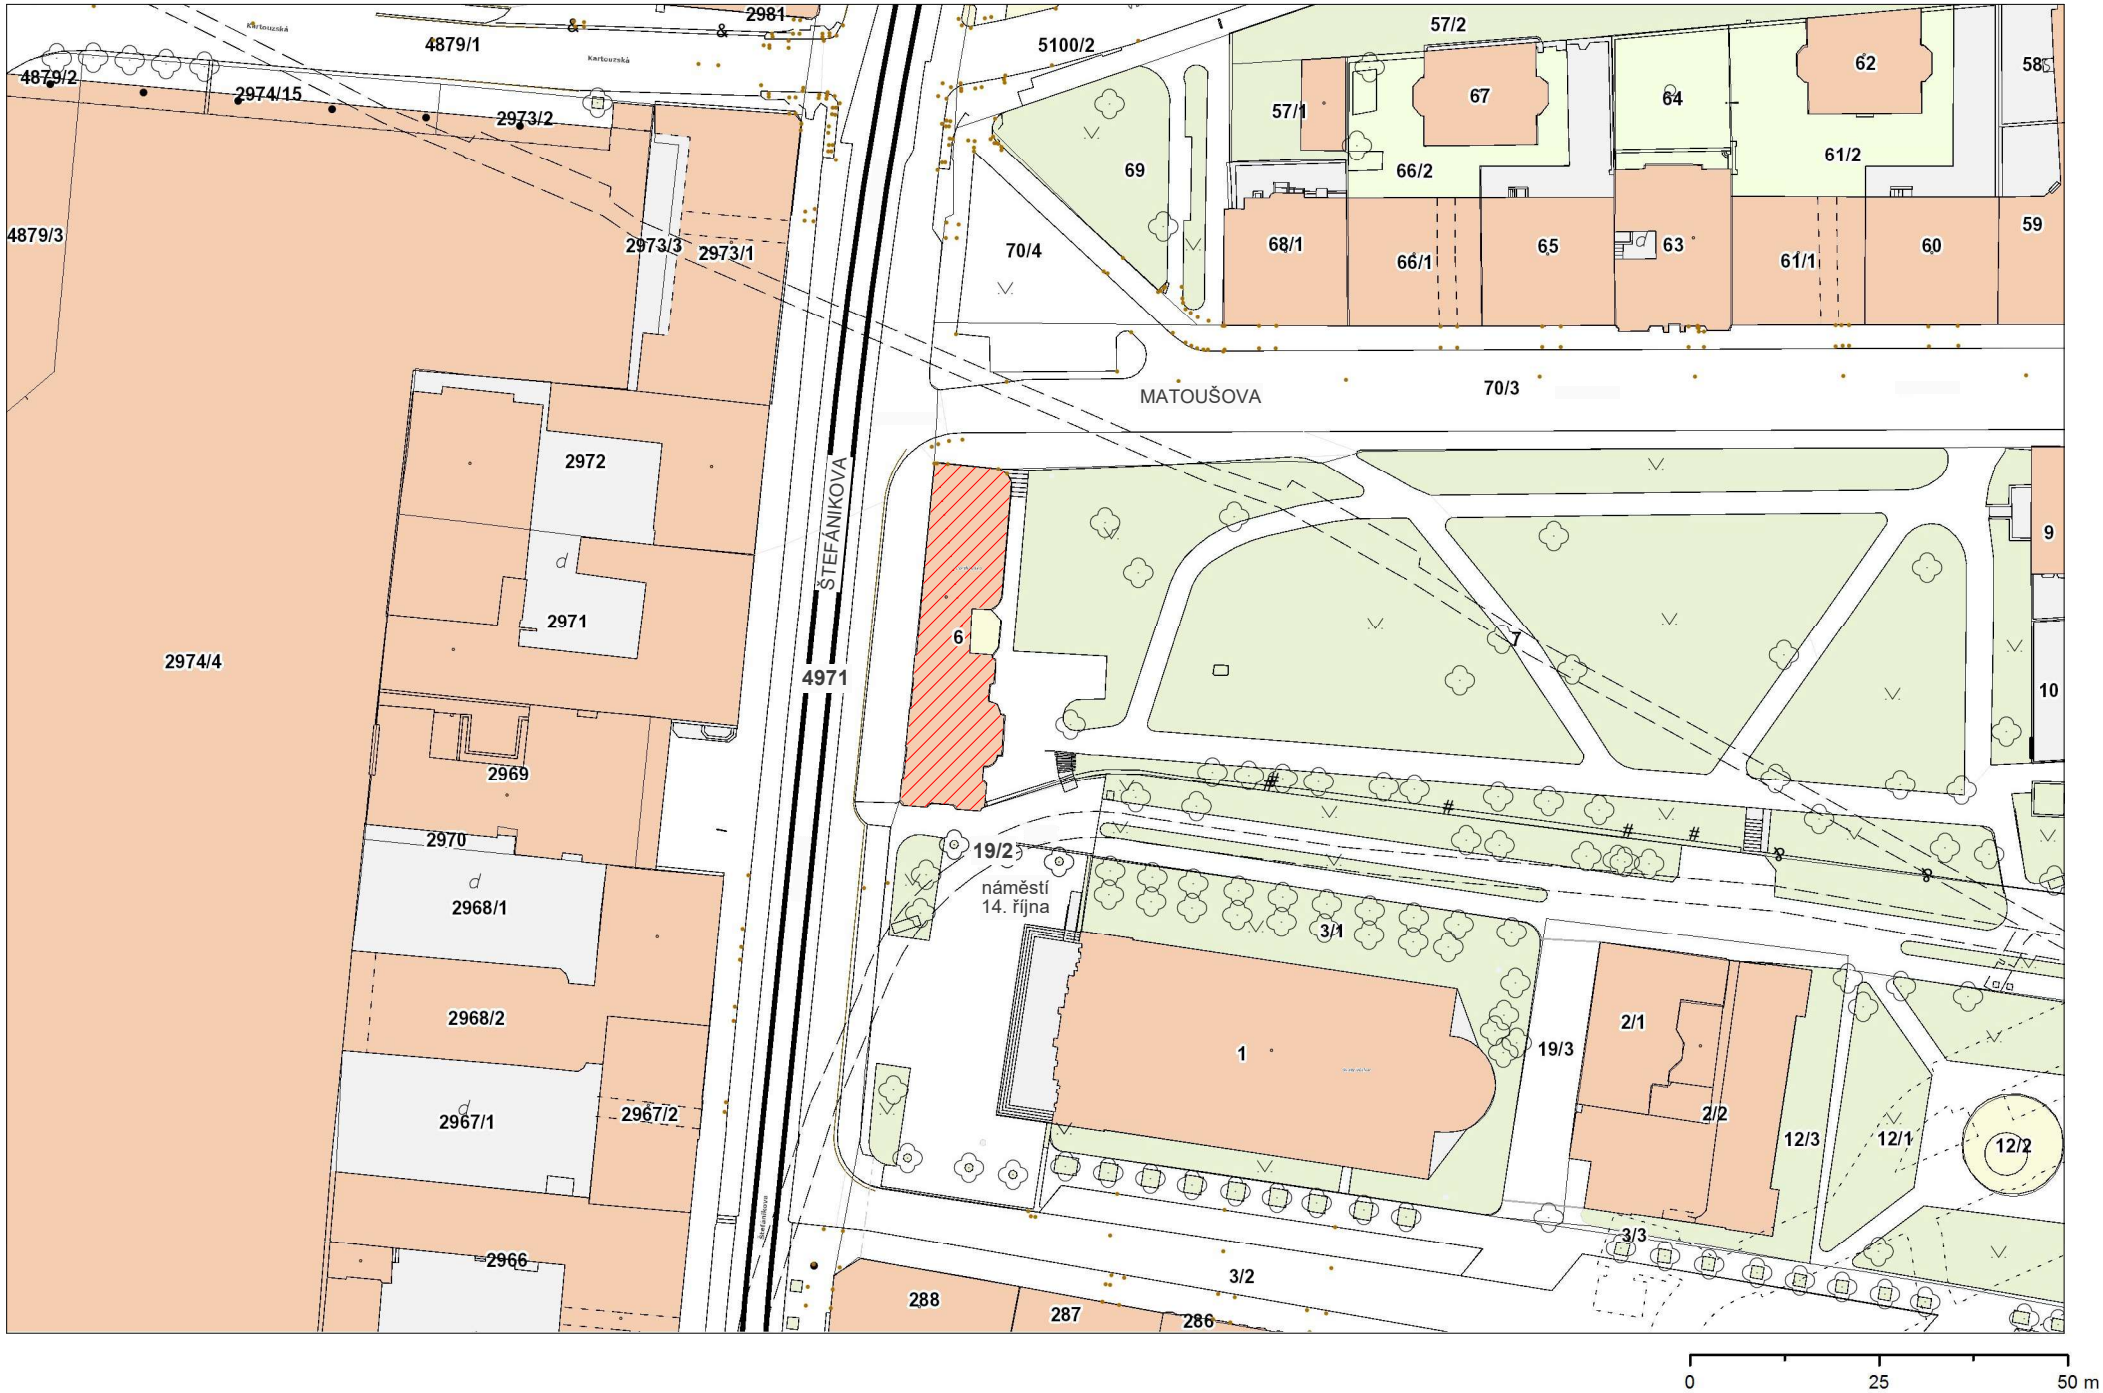


REVIZE 05/2024

PROARCH spol. s r.o.				
Jeremenkova 88, 140 00 Praha 4		IČ: 44847181		
tel: 728 711 303, e-mail: frantisek.prajer@gmail.com		DIČ: CZ44847181		
šefprojektant objektu: ing. arch. F. Prajer		projektant: ing. L. Muchová		
odpov. projektant specialista:				
stavba:	OPRAVA FASÁDY OBJEKTU PORTHEIMKA Praha 5 - Smíchov, Štefánikova 68		stupeň PD: DPS	profese:
			formáty A4: 2	ARS
	výkres:	situace	měřítko: 1 : 1000	č.výkresu:
			datum: 07. 2023	C
objednatel:	Úřad městské části Praha 5, Nám. 14. října 1381/4, Praha 5			

K VEŠKERÝM ÚDAJŮM, UVEDENÝM NA TOMTO DOKUMENTU, JSOU AUTORSKÁ PRÁVA VYHRAZENA, JE ZAKÁZÁNO JEJICH KOPIROVÁNÍ, ROZMNOŽOVÁNÍ A PŘEDÁVÁNÍ TŘETÍM OSOBÁM BEZ PÍSEMNÉHO SOUHLASU FIRMY DLE ZÁK. č. 247/90 Sb.