


Detail - řešení nároží, skladba stěny, půdorys

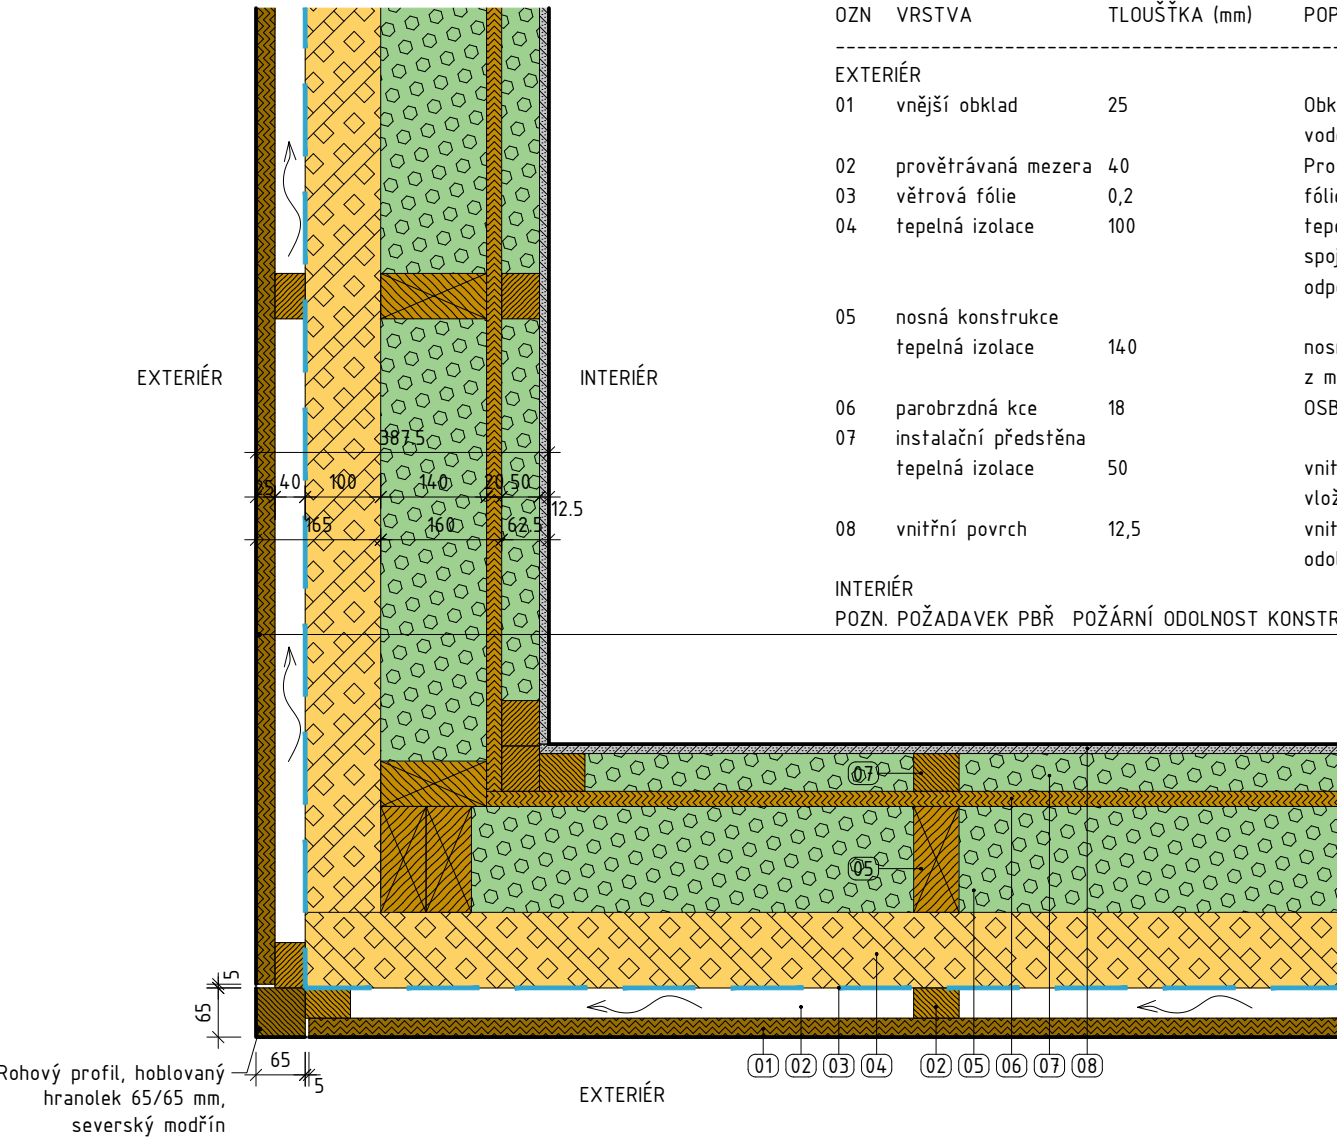

OZN	VRSTVA	TLOUŠŤKA (mm)	POPIS
EXTERIÉR			
01	vnější obklad	25	Obklad z voděodolné překližky tl.25mm. Povrchová úprava fólie, barva bílá, řezané hrany opatřeny exteriérovým voděodolným nátěrem bílé barvy
02	provětrávaná mezera	40	Provětrávaná mezera, dřevěný rošt, svislé latě 60/40mm, á 625mm
03	větrová fólie	0,2	fólie protivětrová UV stabilní, difuzně vysoce otevřená (odstín šedá, černá)
04	tepelná izolace	100	tepelná izolace z dřevovláknitých desek, kotvená šrouby do nosných sloupků, paropropustné a voděodolné desky spojované na profil pero-drážka. Vhodné pro provětrávanou fasádu. $\lambda=0,041$ W/mK, reakce na oheň E, faktor difuzního odporu 3, obj.hm. 150 kg/m ³ , pevnost v tlaku při 10% stlačení 100 kPa, pevnost v tahu kolmo k rovině desky 10 kPa
05	nosná konstrukce		
	tepelná izolace	140	nosná konstrukce svislé KVH hranoly 140x60 mm, á 625 mm, s vloženou tepelnou izolací mezi hranoly, izolace z minerální vlny $\lambda=0,038$ W/mK, tl.140 mm
06	parobrzdná kce	18	OSB 18 mm, ztužující a parobrzdná konstrukce
07	instalační předstěna		
	tepelná izolace	50	vnitřní předstana pro rozvody ZTI a EL, dřevěný rošt 50x60 mm á 625 mm, vložená tepelná izolace tl. 50 mm, $\lambda=0,038$ W/mK
08	vnitřní povrch	12,5	vnitřní vysokopevností SDK deska, vyztužena skelnými vlákny DFRIEH2 (podle ČSN EN 520+A1:2010), desky se zvýšenou odolností proti mechanickému namáhání, impregnované proti vodě
INTERIÉR			
POZN. POŽADAVEK PBŘ POŽÁRNÍ ODOLNOST KONSTRUKCE MIN. REW 15 DP3.			

GENERÁLNÍ PROJEKTANT

FETTERS

FETTERS management, s.r.o.
IČ: 014 05 471

adresa: Návršní 2030/8
140 00 Praha 4-Krč
zodp. proj.: Ing. arch. Martin Tomášek
tel.: +420 774 800 218
email: info@fettters.cz
web: www.fettters.cz

PŮVODNÍ ARCHITEKTONICKÝ NÁVRH
PEŠÁKARCHITEKTI

adresa: Krupská 1750/10
100 00 Praha 10
zodp. proj.: Ing. arch. Michal Pešák
tel.: +420 739 540 768
email: michal@pesakarchitekti.cz
web: www.pesakarchitekti.cz

STAVEBNÍK



Městská část Praha 5
IČ: 000 63 631

adresa: nám. 14. října 1381/4
150 00 Praha 5 – Smíchov
tel.: +420 257 000 511
email: podatelna@praha5.cz
web: www.praha5.cz

PROJEKTANT ČÁSTI
Black Label s.r.o.
IČ: 28991621

adresa: Levského 3195/31
143 00 Praha 12 – Modřany
vypracoval: Martin SLAVÍK
projektant: Martin SLAVÍK
zodp. proj.: Ing. Radovan BUŠOVSKÝ
tel.: +420 777 843 267
email: info@black-label.cz
web: www.black-label.cz

datum:

podpis:

STAVBA

Park na Dívčích hradech
parc. č. 917, 918/7, k.ú. Smíchov

STUPEŇ PROJEKTOVÉ DOKUMENTACE
DOKUMENTACE PRO PROVEDENÍ STAVBY

SO-01
D.1.1 architektonicko-stavební řešení

ČÍSLO ZAKÁZKY 2131
DATUM 06.2024
MĚŘÍTKO 1:10
FORMÁT A3
SO-01: ±0,000=274,40 m.n.m!!!

ČÍSLO PARÉ

DETAIL
SKLADBA STĚNY

D.1.1.10