


TABULKA MÍSTNOSTÍ					
Č.M.	NÁZEV MÍSTNOSTI	PLOCHA (m ²)	PODLAHA	PODHLLED	STĚNY
1.01	POKOJ	14.19	VINYL F.1	OMÍTKA, MALBA	MALBA
1.02	WC	1.15	KER. DL. F.2	SDK, MALBA	MALBA, OBKLAD
1.03	ŠATNA	3.93	VINYL F.1	OMÍTKA, MALBA	MALBA
1.04	KOUPELNA	3.15	KER. DL. F.2	SDK, MALBA	MALBA, OBKLAD
1.05	CHODBA	5.76	KER. DL. F.3	OMÍTKA, MALBA	MALBA
1.06	OBÝVACÍ POKOJ S KUCHYŇ. KOUTEM	19.95	VINYL F.1	OMÍTKA, MALBA	MALBA, OBKLAD
CELKEM		48.13			

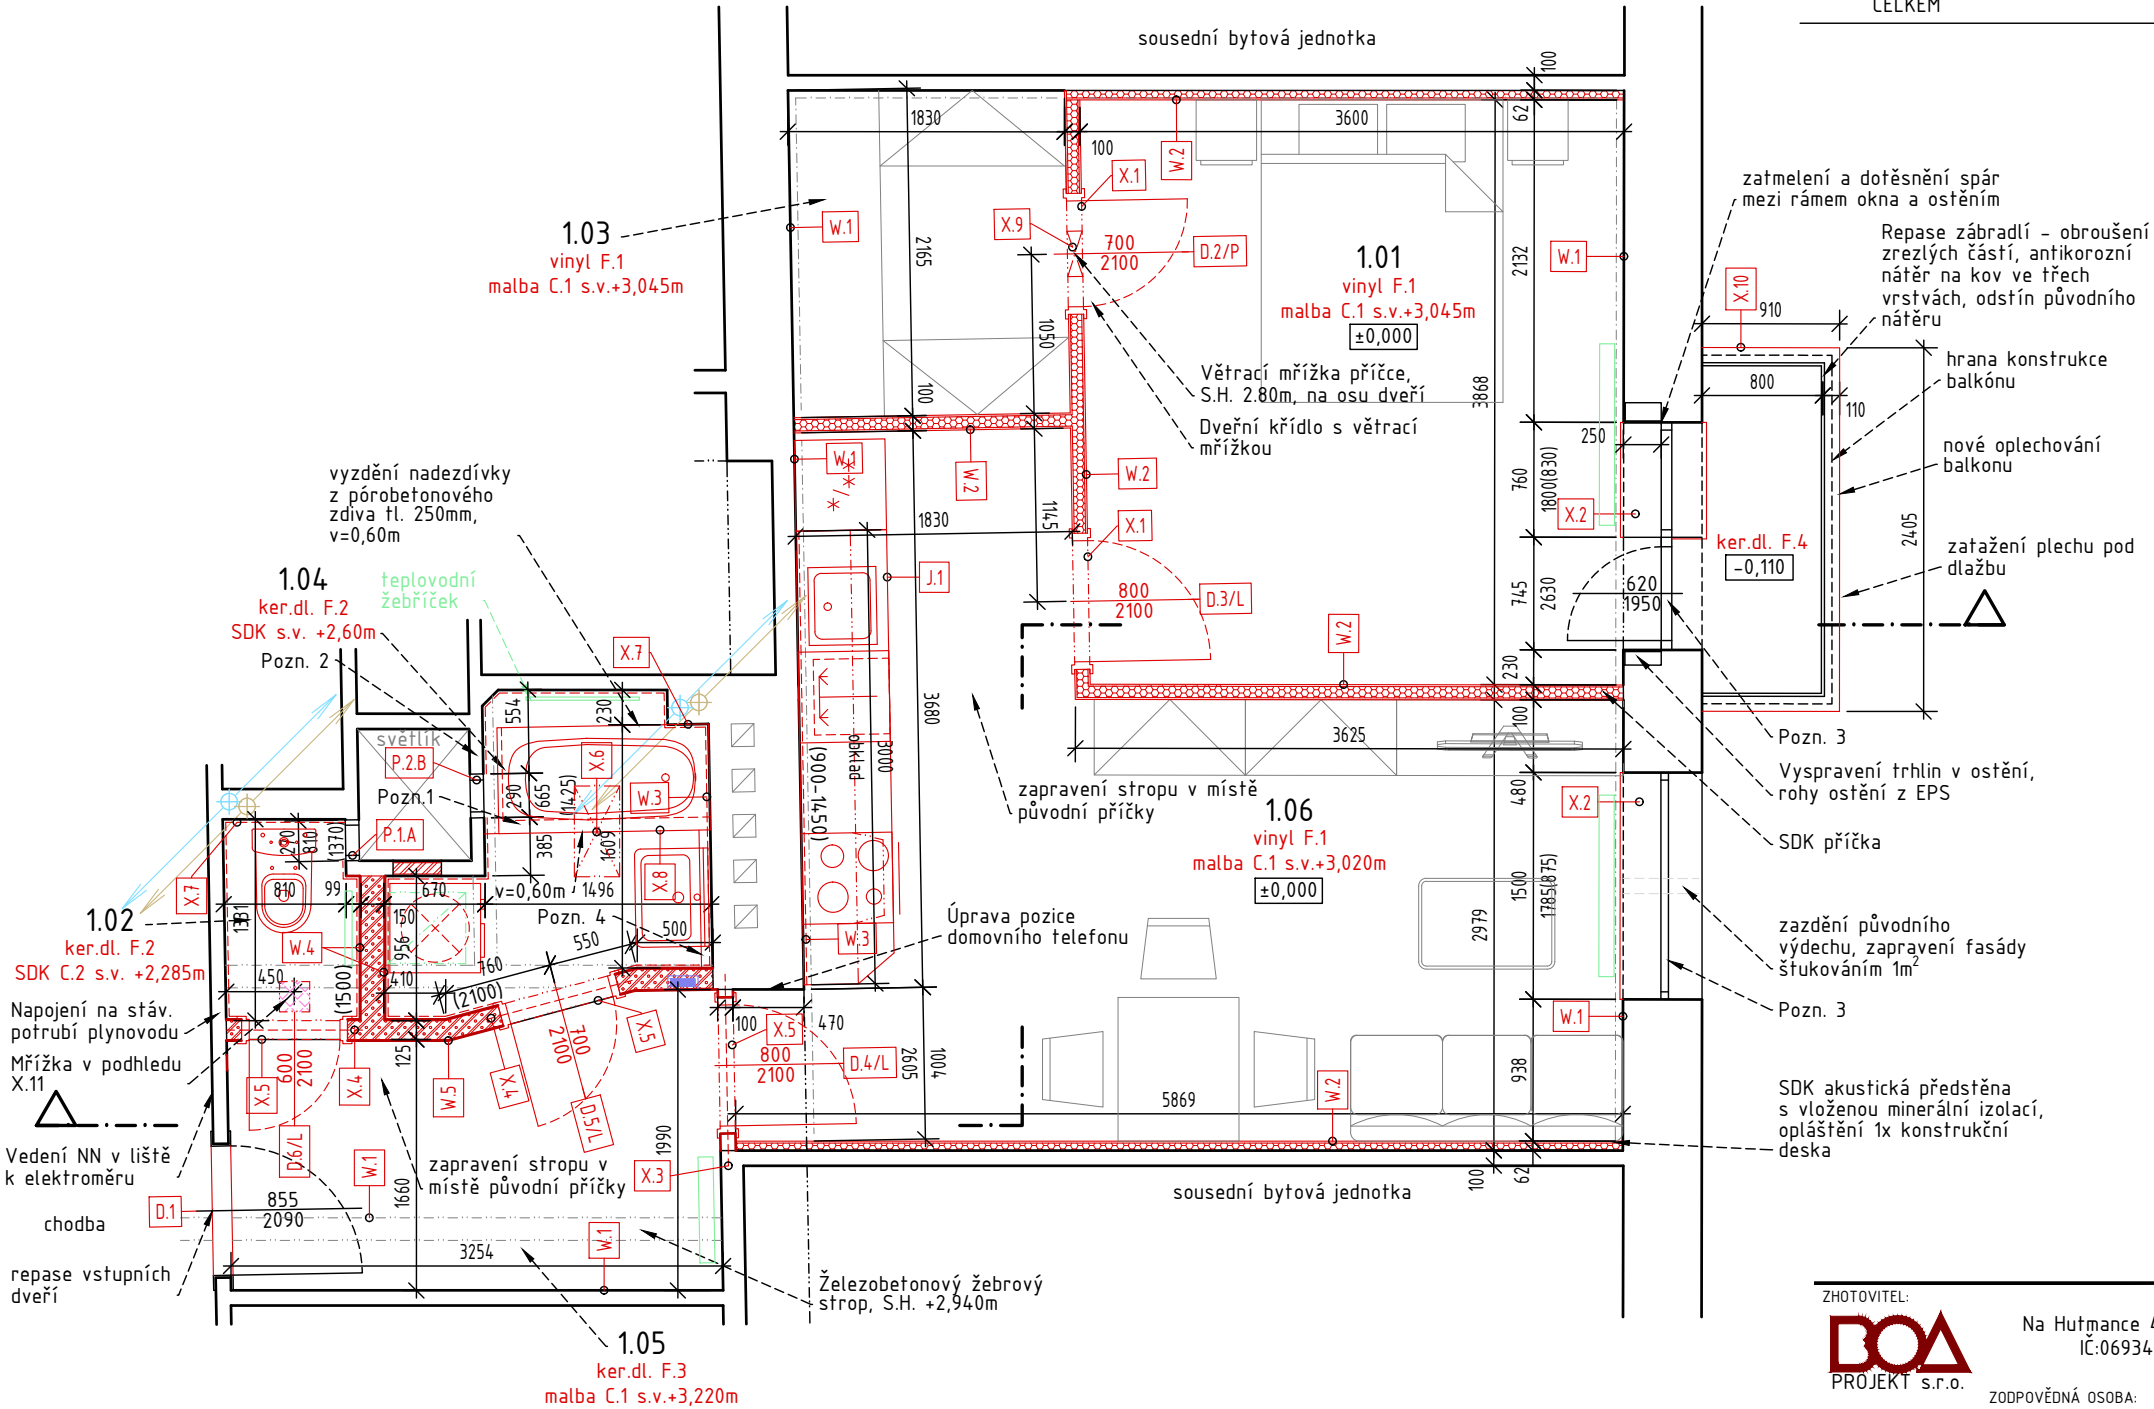

LEGENDA KONSTRUKCÍ

- Stávající konstrukce / výplně
- Nové konstrukce / výplně
- Keramické pálené cihly plně
- Lehčené zdivo, objemová hmotnost 400-600m³
- SDK příčka, jednou opláštěná na syst. profilech CW75, deska tl. 12,5 mm, příčka vyplněna minerální izolací
- SDK instalační předstěna, jednovrstvé opláštění, na syst. profilech CD 60x27, 1x deska tl. 12,5 mm s izolací z minerální vlny v tl. 40 mm, předstěna s kovovou spodní a horní konstrukcí UD profilů, CD, profily upevněny přes přímý závěs ke stěně, vložit těsnící pásku mezi stěnu a př. závěs
- Nový keramický obklad

POZNÁMKA:

- Pozn. 1 - Obezdní vany z přední strany lehčeným pórobetonovým zdivem tl. 50 mm
- Pozn. 2 - Zazdní otvoru po původním kouřovodu keramickou CP
- Pozn. 3 - Vnější výplně nutné během stavby chránit před poškozením
- Pozn. 4 - Soklová instalační předstěna z lehčeného zdiva, v. 0,4m

ZHOTOVITEL: Boa projekt s.r.o. Na Hutěmance 439/8, Praha 5 - Jinonice IČ:06934927, tel: +420 603794388		AKCE: Rekonstrukce bytové jednotky MČ Radlická 2070/112, 150 00 Praha 5 b.j.č. 12	
ZODPOVĚDNÁ OSOBA: Ing. Vít Řezáč		INVESTOR: Městská část Praha 5 nám. 14. října 1381/4, 150 22 Praha 5	
ZHOTOVITEL ČÁSTI: Boa projekt s.r.o. Na Hutěmance 439/8, Praha 5 - Jinonice IČ:06934927, tel: +420 603794388		VYPRACOVAL: Ing. Vít Řezáč Ing. Jiří Slezák	
ČÁST DOKUMENTACE: STAVEBNÍ ČÁST		ZAK.Č. 24 178	
NÁZEV ČÁSTI: PŮDORYS NAVRHOVANÝ STAV		STUPEŇ PD: DPS	
DATUM: 15.03.2025		ČÍSLO ČÁSTI: D.1.1.	
FORMÁT: 2xA4		ČÍSLO VÝKRESU: 4	
MĚŘÍTKO: 1:50			