


PŮDORYSNÉ SCHÉMA SESTAVY bistro součást sestavy, prohození funkcí

REVIZE

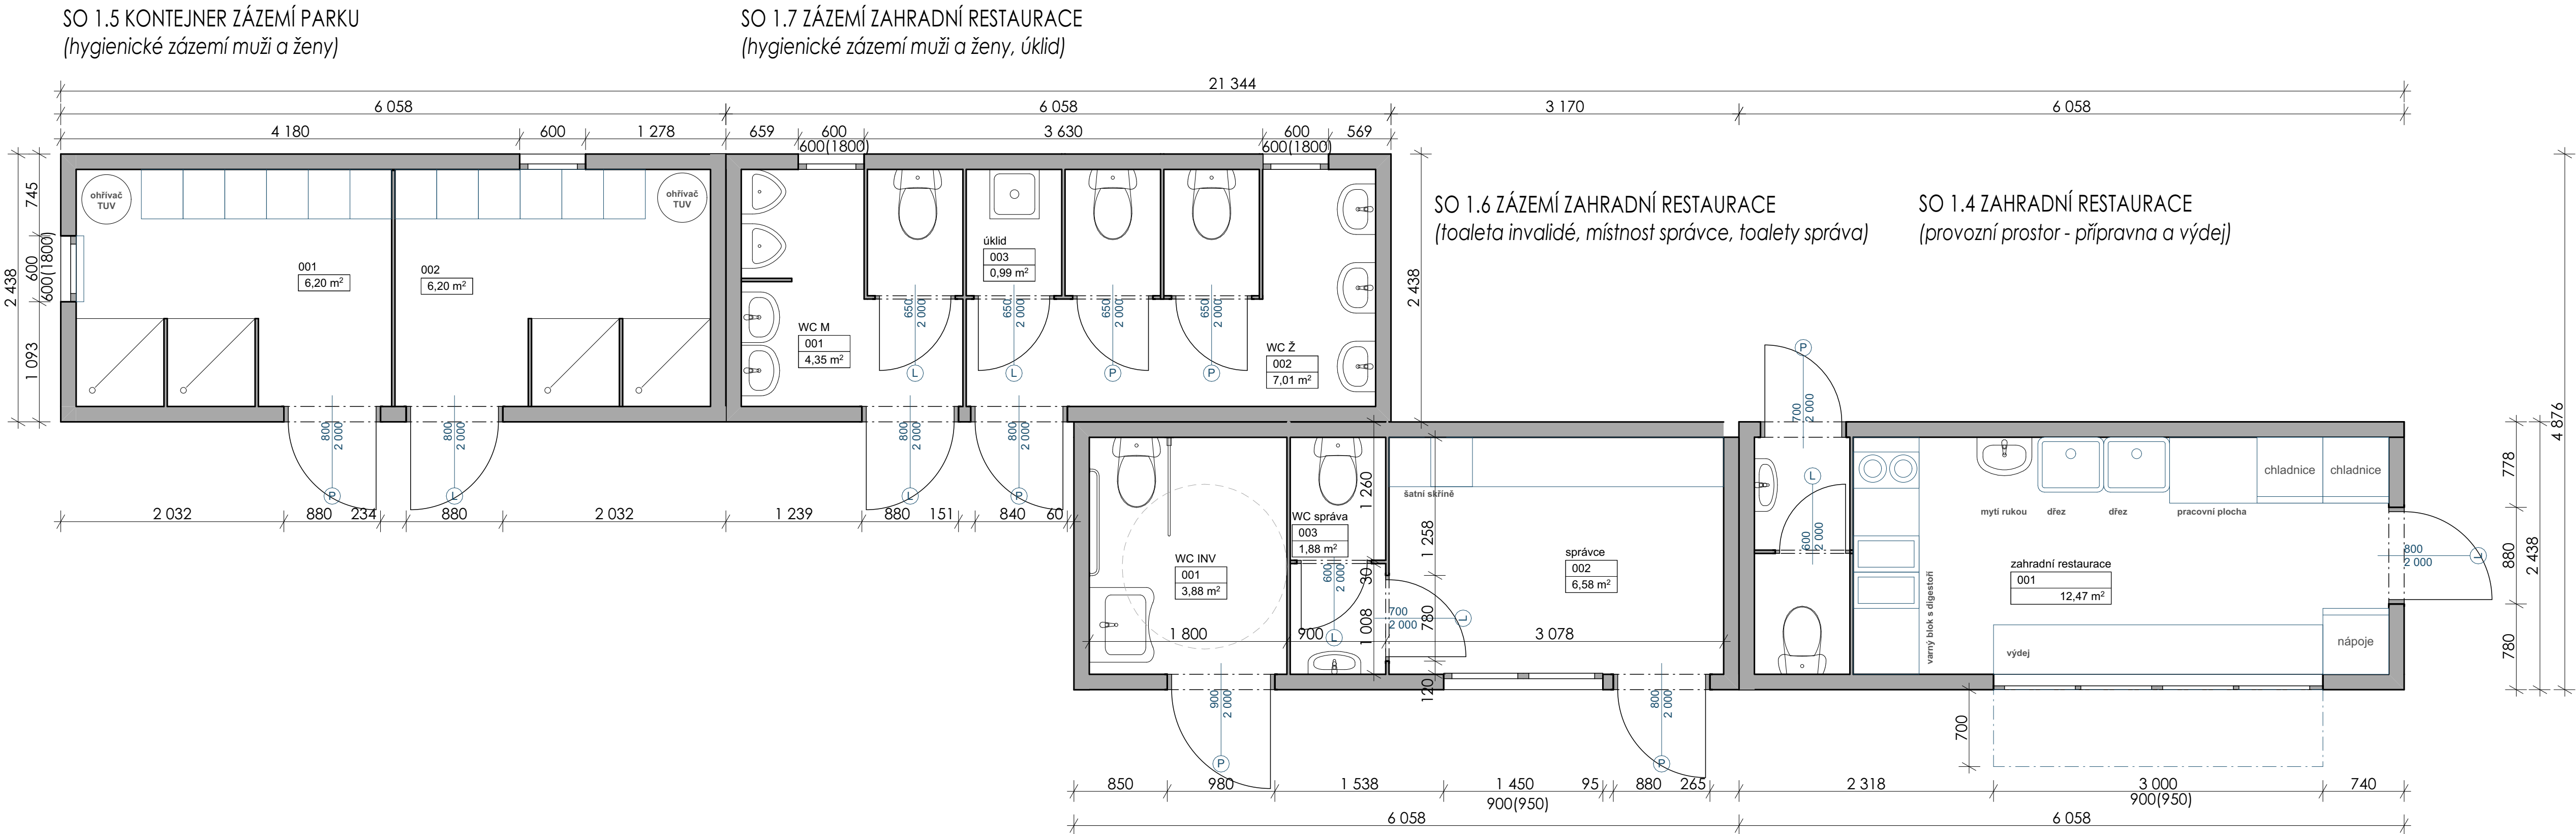

POZNÁMKA  
kontejnery jsou hotový výrobek. Na stavbu budou  
dovezeny na připravené místo a napojeny na rozvody ZTI  
a elektro.

výrobní dokumentace je součástí dodávky,  
bude odsouhlasena projektantem

REVIZE

±0,000 = 192,05 m n.m.

výškový systém B.p.v., souřadnicový systém S-JTSK

STAVBA: REKONSTRUKCE MULTIFUNKČNÍHO HRŠTĚ  
HOŘEJŠÍ NÁBŘEŽÍ, VČETNÉ LEDOVÉ PLOCHY

DPS - DOKUMENTACE PRO PROVÁDĚNÍ STAVBY

STAVEBNÍK:

Městská část Praha 5 náměstí 14.října 4 IČ 04628079  
Praha 5 - Smíchov  
150 22

HIP / ARCHITEKT:

ABM ARCHITEKTI s.r.o. Masarykovo nábreží 239/22 tel.: 222 221 420  
Praha 1, 110 00 fax: 222 221 584  
IČO: 256 060 26 E-mail: kluzate@abmarch.cz  
Ing. arch. Petr Bouřil

PROJEKTANT OBJEKTU:

ABM ARCHITEKTI s.r.o. Masarykovo nábreží 239/22 tel.: 222 221 420  
Praha 1, 110 00 fax: 222 221 584  
IČO: 256 060 26 E-mail: kluzate@abmarch.cz

Ódpovědný projektant:  
Ing. arch. Petr Bouřil  
Podpis:  
Vypracoval:  
Číslo zakázky: Č. paré:

Část dokumentace / Profese:

D.1.4 KONTEJNERY

Obsah:

SESTAVA KONTEJNERŮ

Datum : 3/2023	Měřítko : 1:35	Počet A4 :	SO :	Profese :
Projekt	Fáze projektu	Index	Číslo výkresu	Revize
HN	DPS		D . 1 . 4 . 3	01