



příčný řez

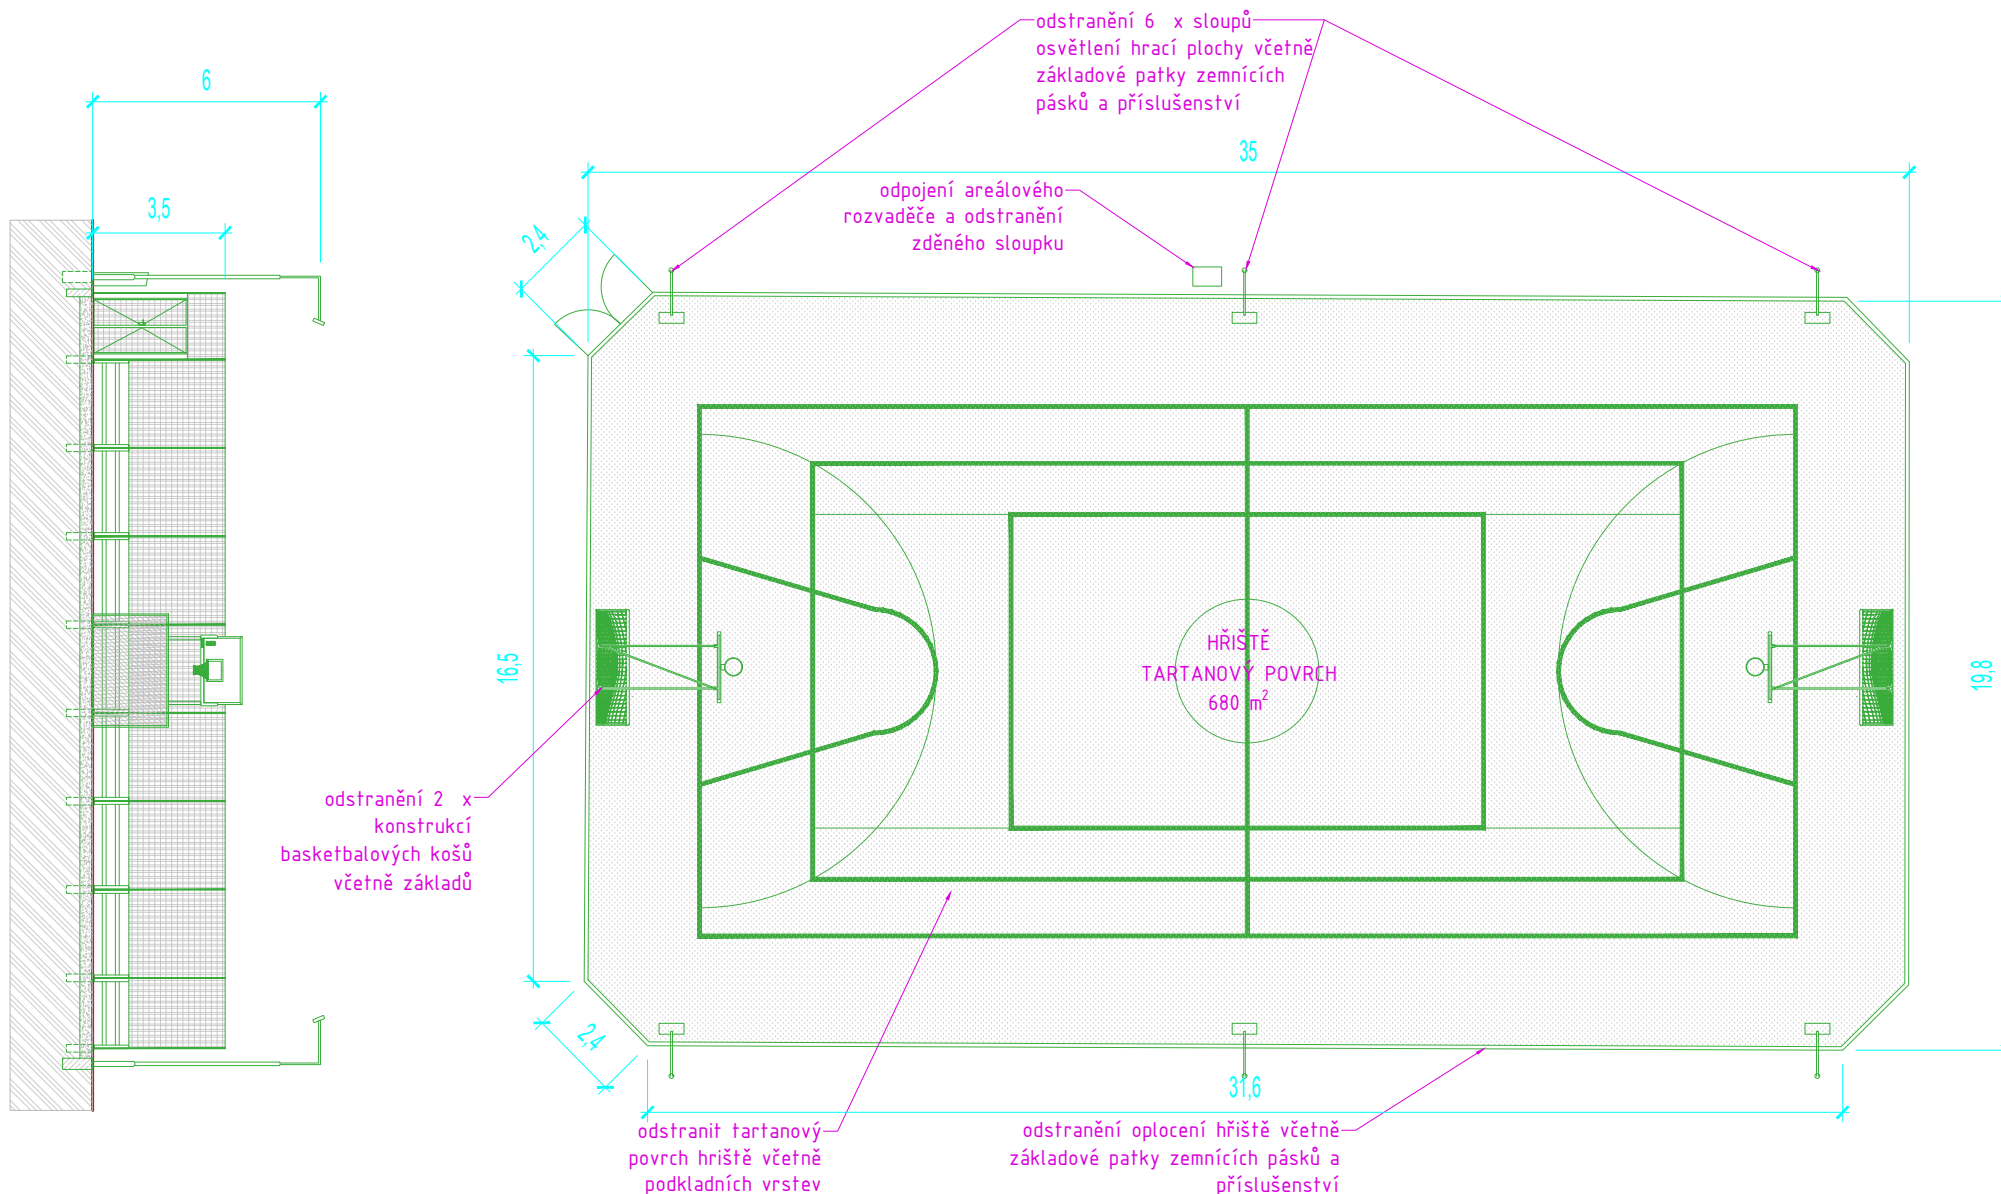

půdorys

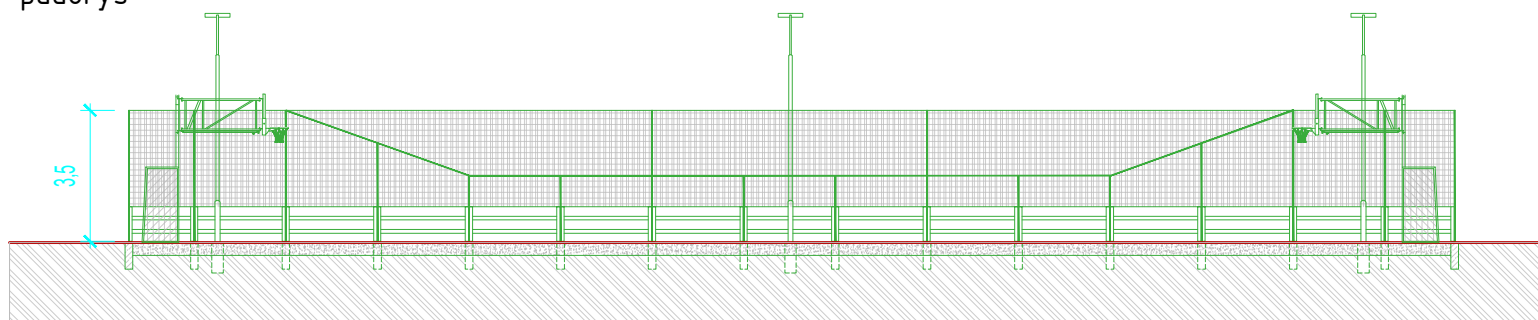

podélný řez

ZODPOVĚDNÝ PROJEKTANT: Mgr. akad. arch. Pavel Joba	AUTOŘI: Ing. arch. Tereza Březovská Ing. arch. Jan Hájek Ing. arch. Jakub Havlas Mgr. akad. arch. Pavel Joba	PROJEKTANT ČÁSTI: Atelier M1 architekti s.r.o.	GENERÁLNÍ PROJEKTANT: Atelier M1 architekti s.r.o. Markétská 1/28 169 00 Praha 6 info@atelierm1.cz	
INVESTOR:	Městská část Praha 5, nám. 14 října 4, 150 22, Praha 5			SOD: 0035/0/OPRI/22 ze dne 12.10.2022
STAVBA:	ZŠ Pod Žvahovem - sportovní hřiště Pod Žvahovem 463, 150 00 Praha 5-Hlubočepy			POČET PARÉ: 0-6
ČÁST:	D.1.1	STAVEBNÍ OBJEKT:	Bourací práce	STUPEŇ: DBP
ČÍSLO REVIZE:	VÝKRES:	PŮDORYSY A ŘEZY		
			DATUM: 09/2023	PRÍLOHA ČÍSLO: D.1.1
			MĚŘÍTKO: 1:200	