




řez A-A

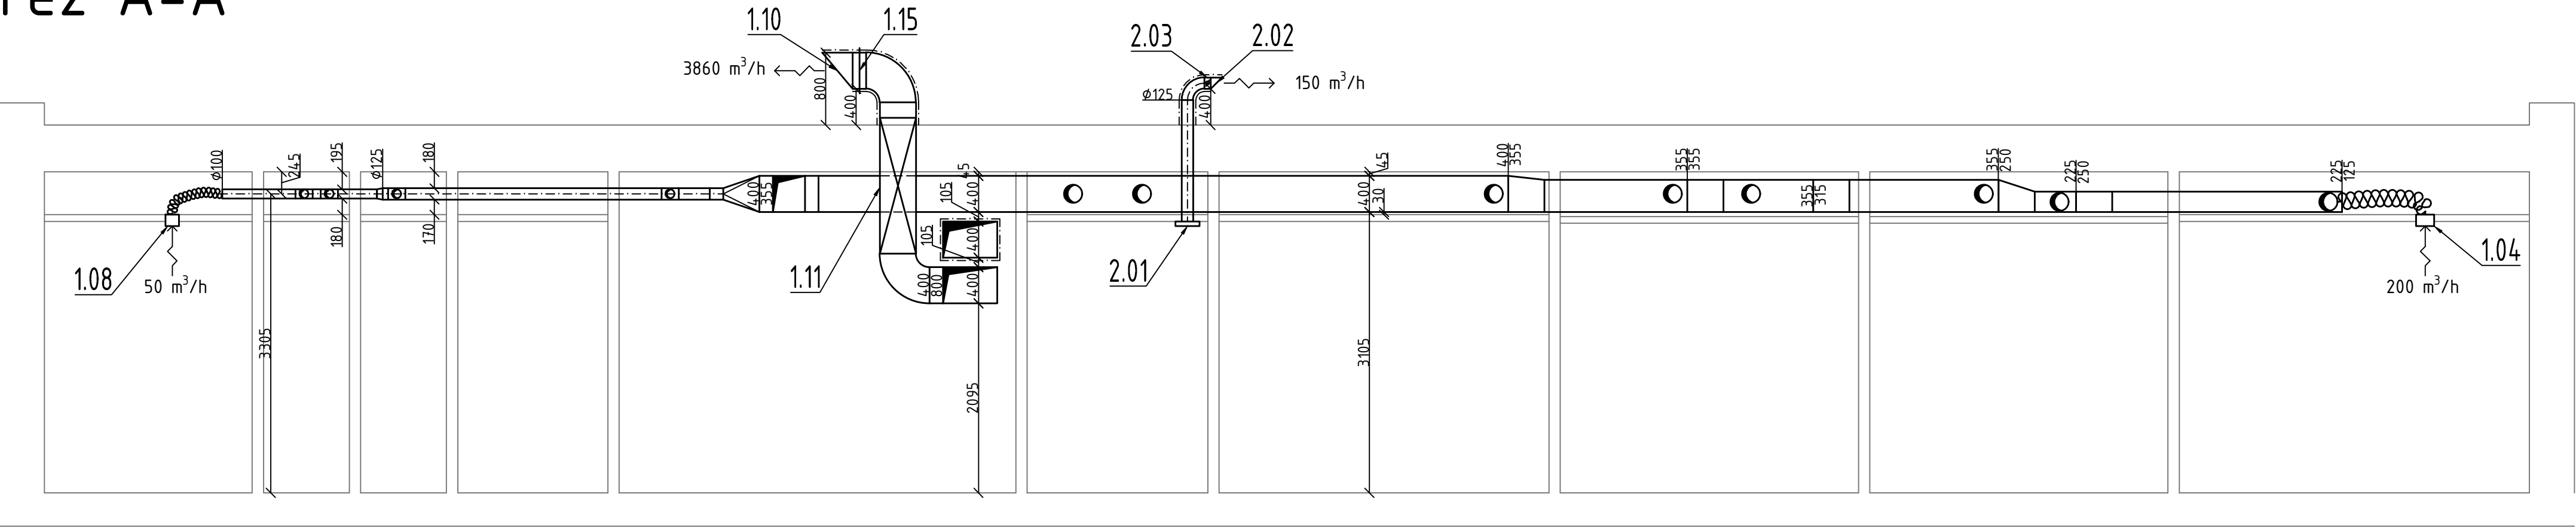


řez B-B

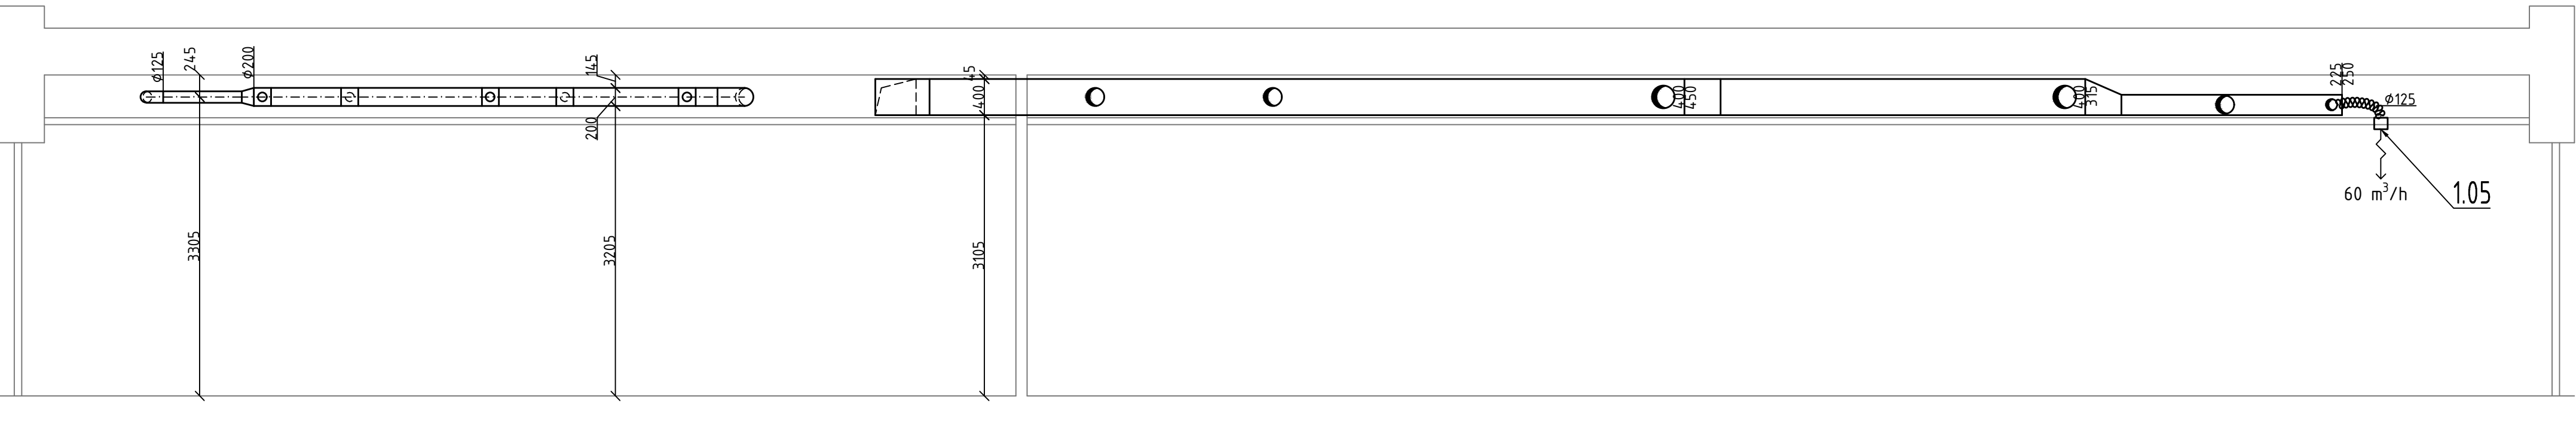

řez C-C

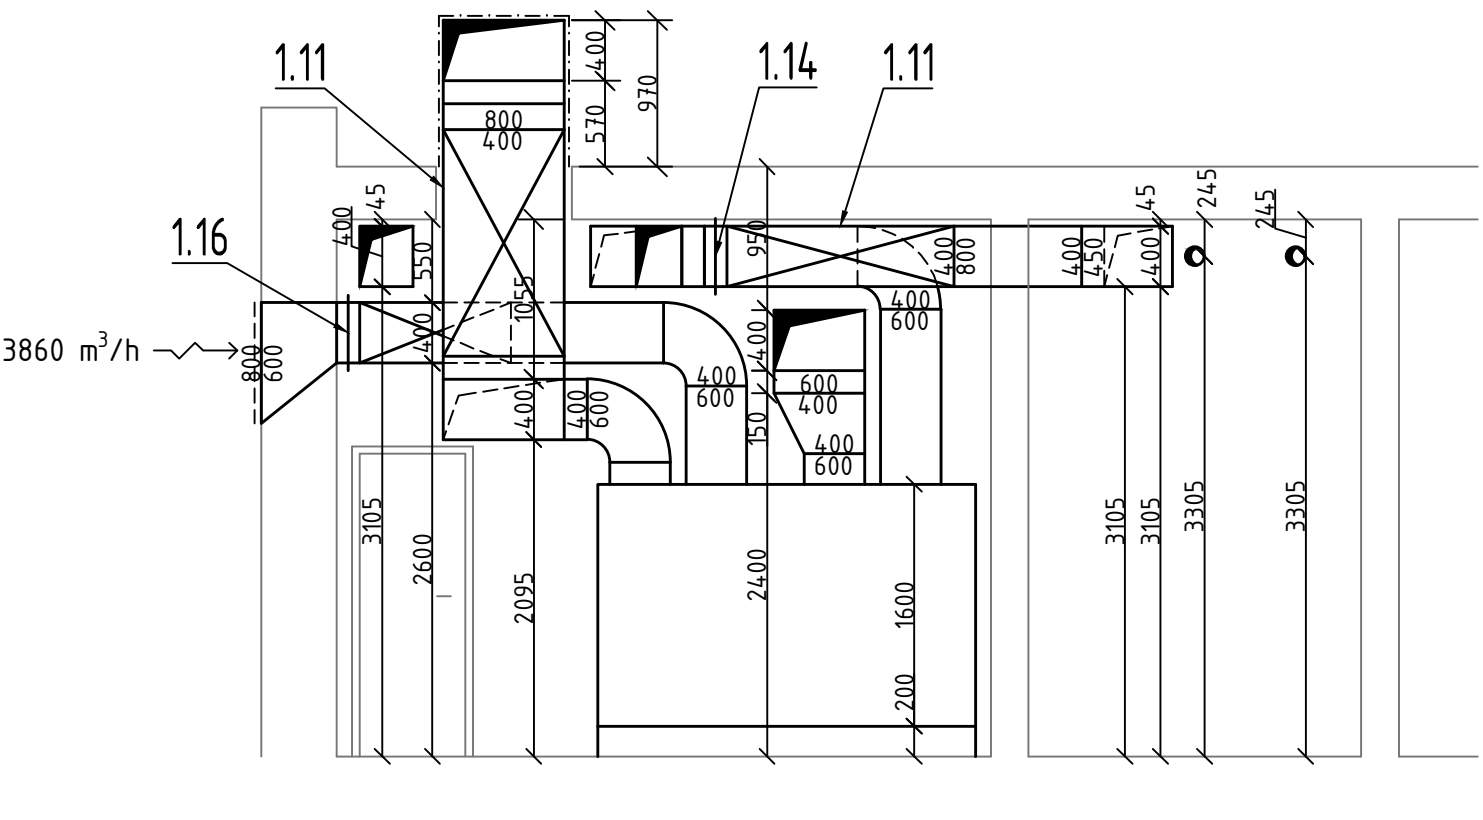

řez D-D

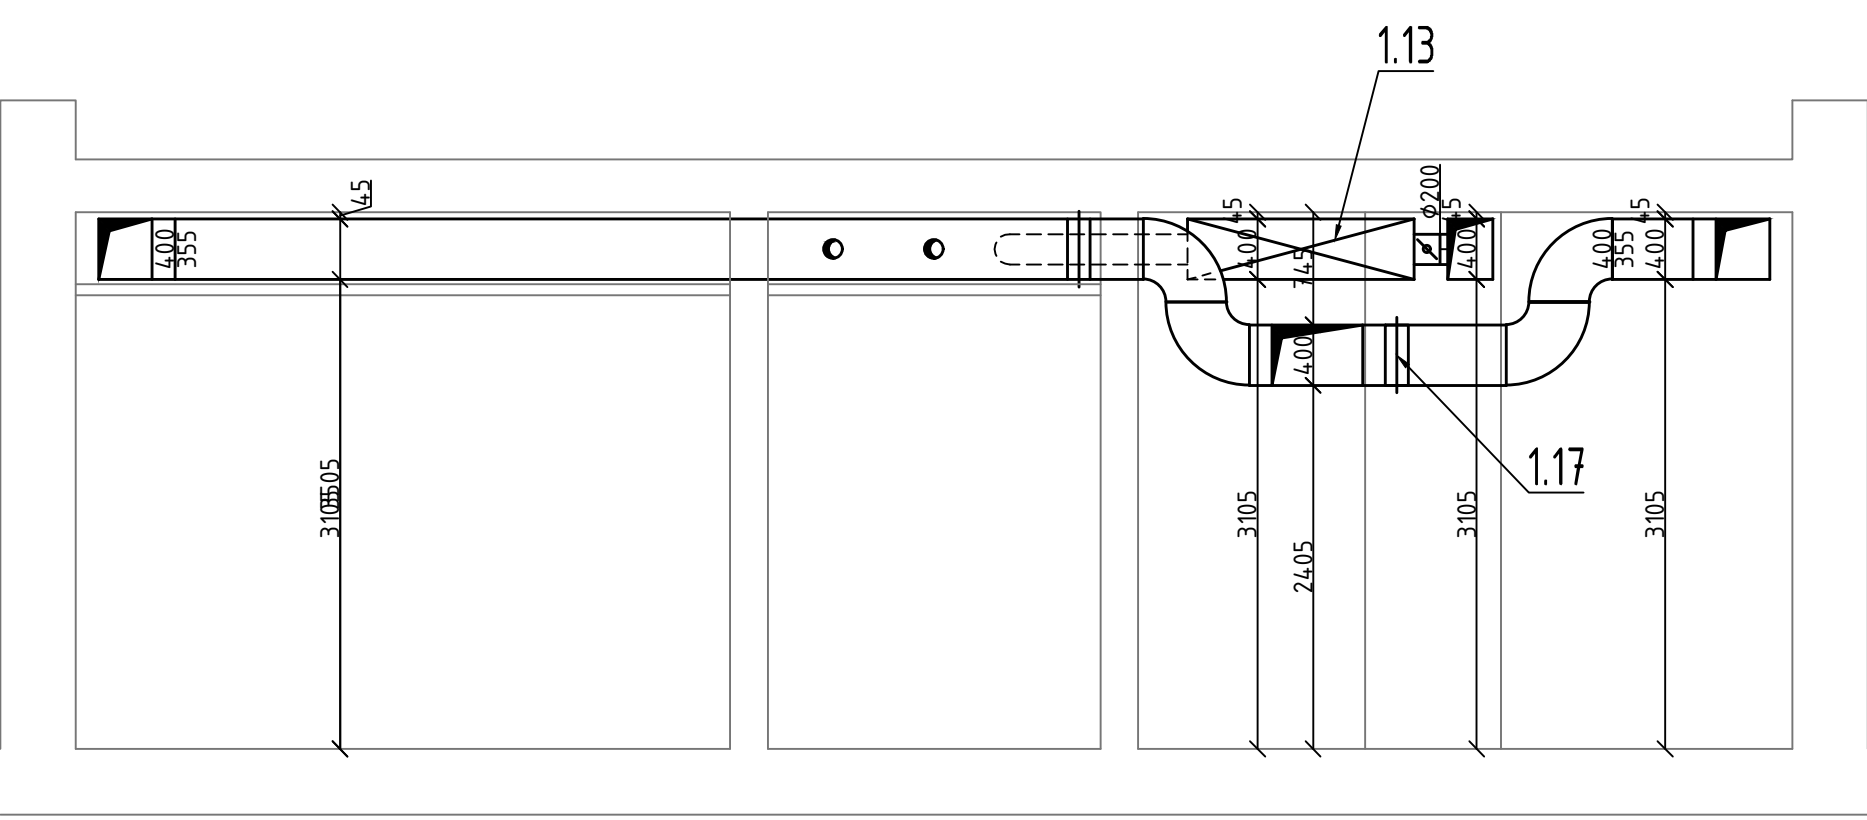

03		
02		
01		
ZMĚNA	POPIS	DATUM



**ING. IVAN ŠÍR**  
PROJEKTOVÁNÍ DOPRAVNÍCH STAVEB CZ s.r.o.  
Haškova 1714/3, 500 02 Hradec Králové, tel.: +420 603 181 473, sir@sirivan.cz, www.sirivan.cz  
IČ: 259 62 914

Objednatel: Městská část Praha 5  
náměstí 14. října č. 4, 150 22 Praha 5

**PD - MŠ a ZŠ Barrandov I.,  
objekt Chaplinovo nám. 615/1, Praha 5 - Hlubočepy -  
sociální zázemí pro sportovní areál**

■ kraj:  
Hlavní město Praha

■ MÚ / OU:  
Praha 5

■ stupeň utajení:  
bez utajení

■ datum:  
10/2016

■ základové číslo:  
O 16 138

■ stupeň PD:  
DZS

■ odpovědný projektant stavby:  
Ing. Ivan Šír



■ odpovědný projektant objektu:  
Ing. Jan Topič, Ph.D.

■ vypracoval:  
Ing. Pavel Uher, Ph.D.

■ kontroloval:  
Ing. Martin Fajks

■ změna číslo:  
00

■ měřítko:  
1:100



VZDUCHOTECHNIKA  
ŘEZY

D.1.4.3.3