
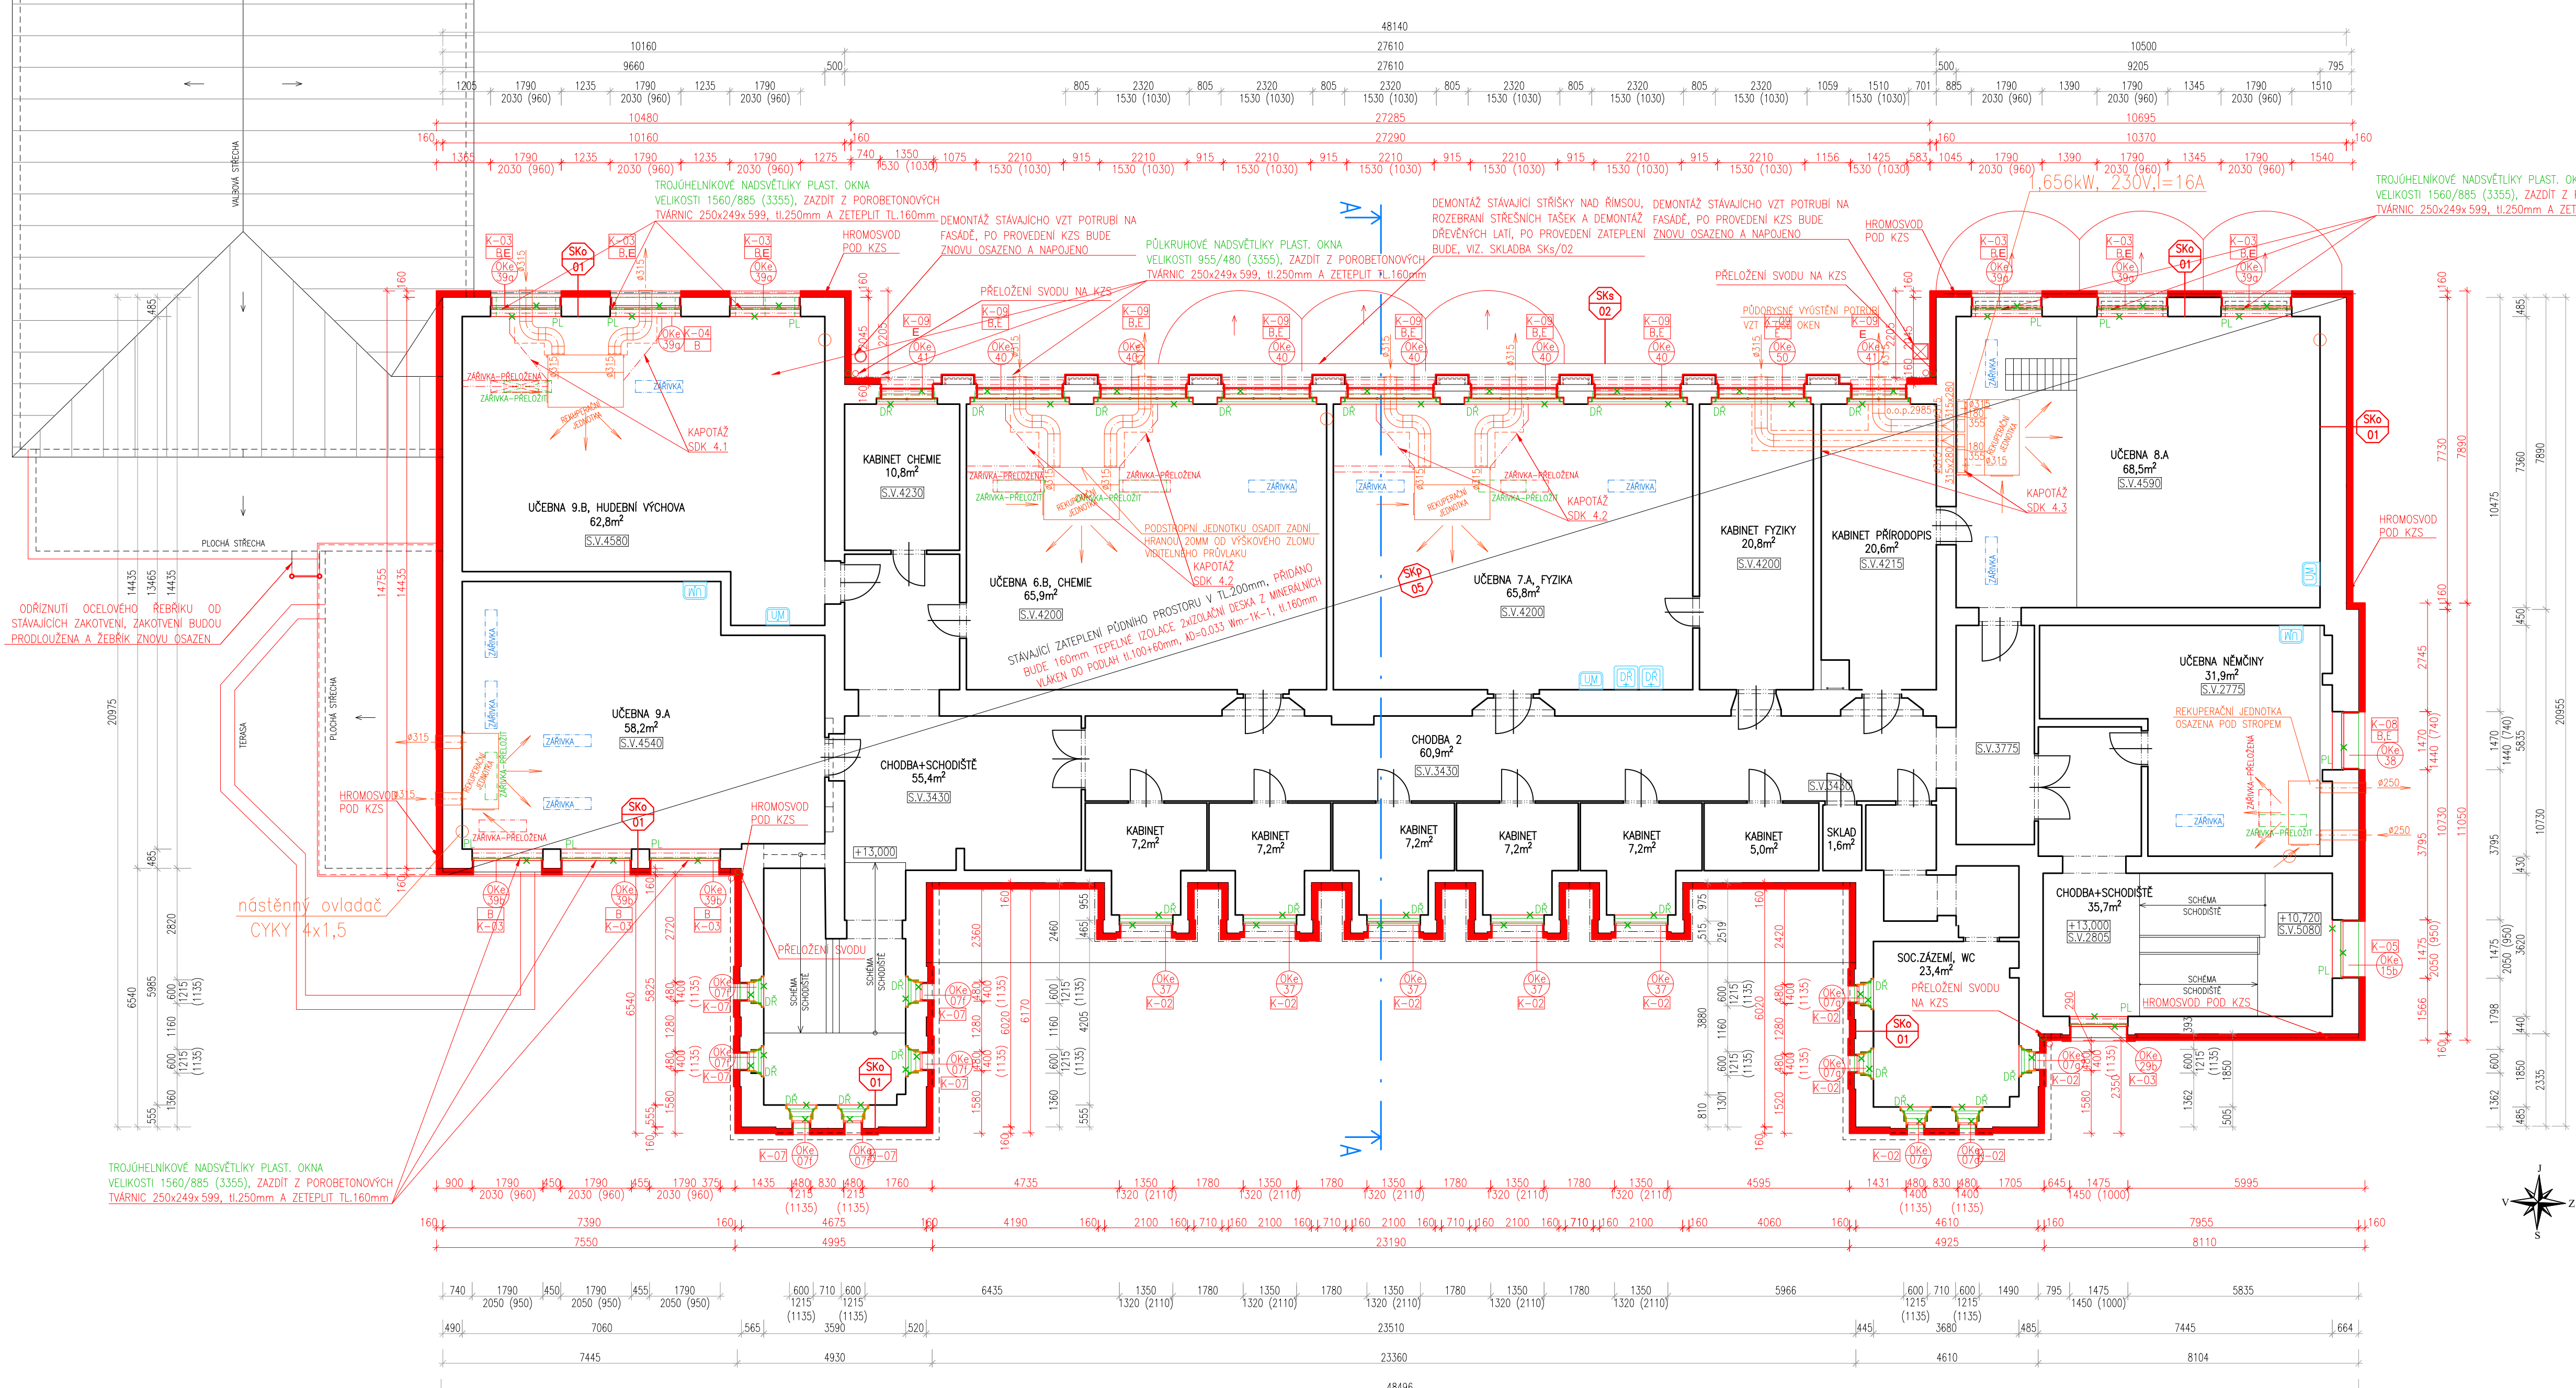


PŮDORYS 4.NP – BOURACÍ PRÁCE A NOVÝ STAV
M1:100

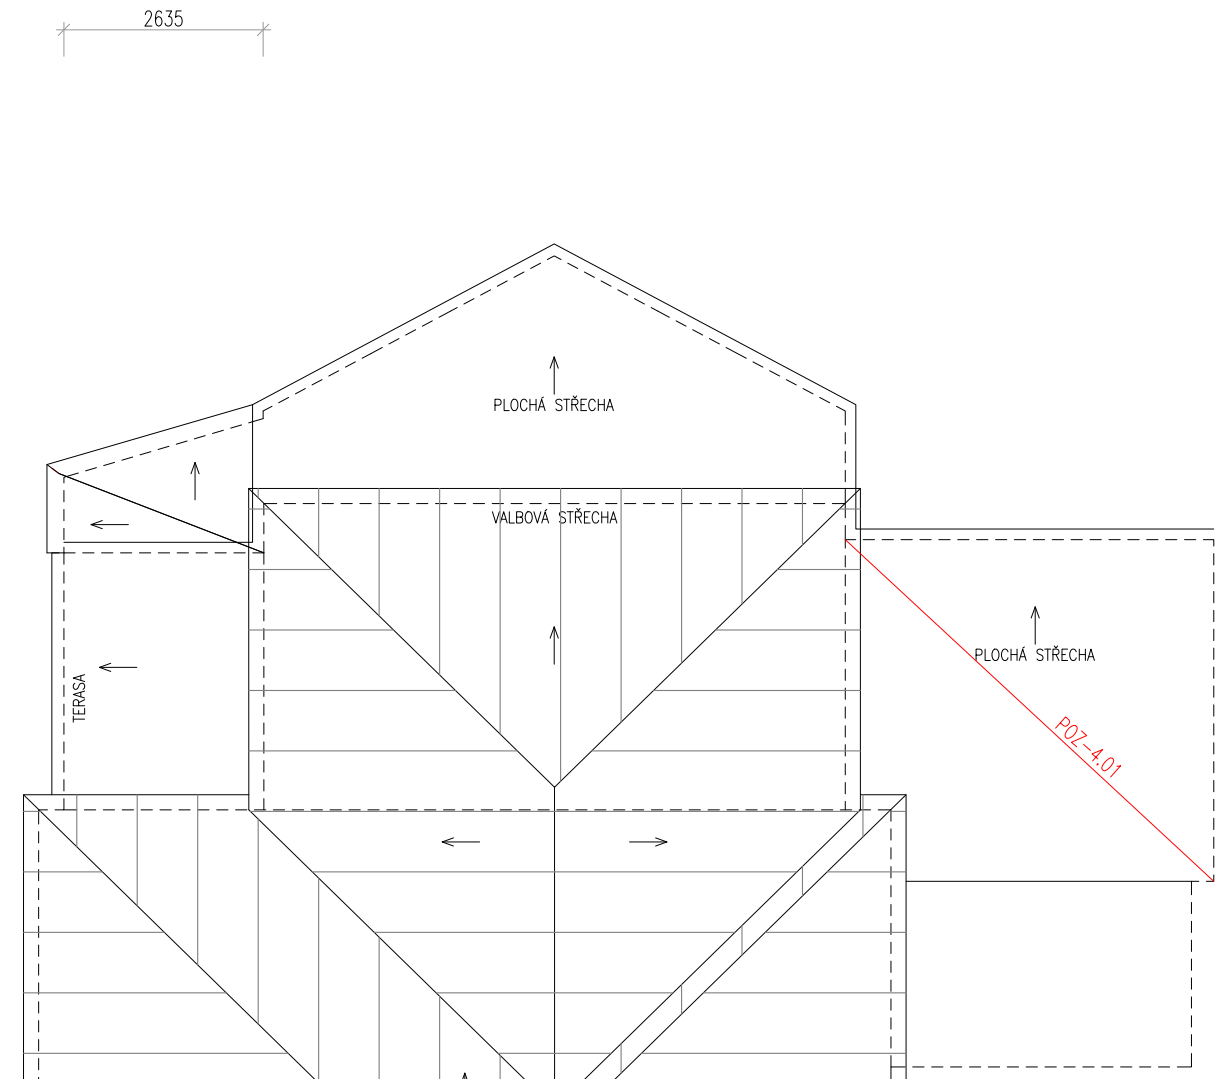

LEGENDA STÁVAJÍCÍCH KONSTRUKCÍ:	
ZNÁČENÍ	POPIS KONSTRUKCE
	STÁVAJÍCÍ KONSTRUKCE (VŠEOBECNÉ ZNÁČENÍ)
	OBVODOVÉ ZDĚNÉ STĚNY, VNITŘNÍ NOSNÉ ZDĚNÉ STĚNY, PŘÍČKY JSOU ZDĚNÉ, SÁDKOKARTONOVÉ, OCELOVÉ

LEGENDA BOURANÝCH KONSTRUKCÍ 4.NP:	
 ZNAČENÍ	POPIS KONSTRUKCE
 LEGENDA ODBOURÁVANÝCH A BOURACÍCH KONSTRUKCÍ (VŠEOBECNÉ ZNAČENÍ) / PŘEKRYTÉ KONSTRUKCE ODBOURÁNÍ STAVALOJICH A OSAZENÍ NOVÝCH KONSTRUKCÍ	
 OKNO, DŘEVĚNÉ SPALETOVÉ, VYBOURÁNÍ DŘEVĚNÝCH SPALETOVÝCH OKEN	
 PARAPETY VNITŘNÍ, VYBOURÁNÍ VNITŘNÍCH DŘEVĚNÝCH PARAPETŮ	
 PARAPETY VNĚJŠÍ, VYBOURÁNÍ MĚDĚNÝCH PARAPETU, VČETNĚ KOTVIČÍCH PRVKŮ	
POZNÁMKY:	PO VYBOURÁNÍ VŠEKÝCH PRVKŮ BUDE PROVEDENO ZAČISTĚNÍ NA OŠTĚNÍCH, PARAPETŮ A NADPRAŽÍ
 OKNO, PLASTOVÉ, VYBOURÁNÍ OKEN DO PLASTOVÉHO RAMU	
 PARAPETY VNITŘNÍ, VYBOURÁNÍ VNITŘNÍCH DŘEVOTRISOVKOVÝCH DESEK	
 PARAPETY VNĚJŠÍ, VYBOURÁNÍ MĚDĚNÝCH PARAPETU, VČETNĚ KOTVIČÍCH PRVKŮ	
POZNÁMKY:	PO VYBOURÁNÍ VŠEKÝCH PRVKŮ BUDE PROVEDENO ZAČISTĚNÍ NA OŠTĚNÍCH, PARAPETŮ A NADPRAŽÍ

POZNÁMKY K LEGENDĚ BOURANÝCH KONSTRUKCÍ

LEGENDA POPISŮ NOVÝCH A BOURANÝCH KONSTRUKCÍ:	
ZNAČENÍ	POPIS KONSTRUKCE
POZ-4.01	NOVÁ CELOPROSKLENÁ HUNKOVÁ STŘECHA, SOUČÁST KOMPLETNÍ DODÁVKY CELOPROSKLENÉHO OPLÁSTĚNÍ VYZNAČENÉHO PROSTORU

ZNAČKA ZNAČEK:	
LEGENDA	POPIS KONSTRUKCE
	VÝMĚNA STÁVAJÍCÍCH VÝMĚŇOVÝCH ŠPALETOVÝCH SKLOBOVNÝCH NOSTŮ PLASTOVÝCH OKNA ZA NOVA VÝMĚNOVÝ DŘEVĚNÁ EUROOKNA 78 SE ZASKLENÍM IZOLACIÍM TROJSKLEM, CELKOVÉ $U_{w0}=0,78 \text{ W/m}^2\text{K}$, PODPOROVÁNÍ VÝŠ. TABULKA VNĚJŠÍCH VÝPLNÍ
	VÝMĚNA STÁVAJÍCÍCH DŘEVĚNÝCH DVĚŘÍ ZA NOVE DVĚŘE DO DŘEVĚNÉHO RAMÍ, ZASKLENÍ IZOLACIÍM DVOUKLEM, CELKOVÉ $U_{w0}=1,2 \text{ W/m}^2\text{K}$
	KLEMPŘSKÉ KONSTRUKCE, PODPOROVÁNÍ VÝŠ. TABULKA KLEMPŘSKÝCH VÝROBKŮ
	ZAMĚNOVACÍ KONSTRUKCE, PODPOROVÁNÍ VÝŠ. ZAMĚNOVACÍ VÝROBKŮ
	B = BLACK-OUT ROLETY, PRO VNITŘNÍ ZAŠTĚNÍ, VELIKOST BOXU 110 x 110mm, ROLETY UMÍSTĚNÝ V MEZIPROSTORU ŠPALET U OKNA, U OKEN ZE ZOULENÉHO DŘEVĚNÝM PŘED OKNEM Z INTERIÉRU, MONTÁŽNÍ OVLÁDÁNÍ NA KATĚŘE UMÍSTĚNÝ SAMOSTATNÝ KOLEBOVÝ KONTROLER C = SÍTKA PROTÍ MÝZU, HUNLOVSKÝ PŘEDKOTV S OBOJSMĚRNÝMI OCHRŮTY ZA RAM OKNA, BARVA KATĚŘE STĚLNÁ JAKO BARVA OKNA, SÍTKA SLOVNOK KOTÉ PŘESNÝ OSTNÍ URČÍ ARCHITEKT, UMÍSTĚNÍ V PROSTORÁCH VOJENÝ, MYTÍ NADOL A JEDINĚ. D = MARKÝZOVÉ (ROLETOVÉ) MARKÝZY SE SPONOU VYKLOUPACÍ ČÁSTI, VEŠNÍ V LÍSTĚ (20 x 40mm), NÁVN V KASÍTLU A VNITŘNÍCH ROZMĚRŮCH 120 x 180mm, VOJDI LÍSTKY MARKÝZOVÉ KOTVINY POMOČI L PROFILU PŘED STÁVAJÍCÍ HRANOU OŠTĚN MARKÝZOVÉ OVLÁDÁNÍ, JEDNÉ KOLEBOVÝ SPÍNÁČ PRO ZATÁŽENÍ A VYTÁŽENÍ VŠECH MARKÝZ, PRO JEDNOTLIVÉ VŮTÍ UMÍSTĚN NA KATĚŘE, CHRÁNĚNÝ VETŘNÍM CÍDELM (PŘI PRACHLOSTI VETŘNÍ NA 30 km/h DOLKE A AUTOMATICKÝM ZATÁŽENÍ MARKÝZ), LÁTKA MARKÝZ MATRICOVÉ TŘÍDA B2, BARVA SLOVNOK KOTÉ (OSTNÍ URČÍ ARCHITEKT) E = MARKÝZOVÉ (ROLETOVÉ) MARKÝZY SE SPONOU VYKLOUPACÍ ČÁSTI, VEŠNÍ V LÍSTĚ (20 x 40mm), NÁVN V KASÍTLU A VNITŘNÍCH ROZMĚRŮCH 120 x 180mm, VOJDI LÍSTKY MARKÝZOVÉ KOTVINY POMOČI L PROFILU PŘED STÁVAJÍCÍ HRANOU OŠTĚN MARKÝZOVÉ OVLÁDÁNÍ, JEDNÉ KOLEBOVÝ SPÍNÁČ PRO ZATÁŽENÍ A VYTÁŽENÍ VŠECH MARKÝZ, PRO JEDNOTLIVÉ VŮTÍ UMÍSTĚN NA KATĚŘE, CHRÁNĚNÝ VETŘNÍM CÍDELM (PŘI PRACHLOSTI VETŘNÍ NA 30 km/h DOLKE A AUTOMATICKÝM ZATÁŽENÍ MARKÝZ), LÁTKA MARKÝZ MATRICOVÉ TŘÍDA B2, BARVA SLOVNOK KOTÉ (OSTNÍ URČÍ ARCHITEKT)
	SKLOBY JEDNOTLIVÝCH KONSTRUKCI, U OBVOJOVÝ PÁŠTĚ JE ZNAČKA POZDÍ NAJEDNÁ NA NADHODNÝ MÍSTĚCH OBVOJOVÝ PÁŠTĚ

POZNÁMKY K LEGENDĚ ZNAČEK:

- 2) x NAHRAZUJE VE VÝKRESE PÍSMENA p – PODLAHY, t – STROPY (PODHLÉDY), o – OBVODOVÉ STĚNY, s – STŘECHY

LEGENDA NOVÝCH A UPRAVOVANÝCH KONSTRUKCÍ:													
ZNAČENÍ	POPIS KONSTRUKCE												
	NOVE KONSTRUKCE (VŠEOBECNE ZNAČENÍ)												
	DEMONTÁŽ STÁVAJÍCÍCH OCELOVÝCH VŘEŠŤŮ, DŮLEŽ. K VÝROBĚ KAPOTÁŽE NA NOVE (POPS VLEVO, ZAMČENÉ VÝROBKY)												
	ZAJISTĚNÍ A ZAROVNÁNÍ VNITŘNÍHO OŠTĚNÍ PO VÝMĚNĚ KAPOTÁŽÍ A OKENNÝCH KONSTRUKCÍ												
	SCHEMATICKY NÁVRŽENÉ REKUPERAČNÍ JEDNOTKY, PODROBNĚJI VÍZ ODDÍL VEDLECHODNÍCH ZÁŘÍZEK, AŽEJE A SÚČASNOSTI TĚTO DOKUMENTACE, V PRAKZE OBRÁZKY REKUPERAČNÍCH JEDNOTEK A PŘÍPOJŮ A ODDÍL VEDLECHŮ BUDUJÍ PROVEDENÍ PŘÍRÁZKY SKRZ ZDĚNÉ STĚNY A TĚ JADROVNÝ VRTÁNÍ PŘED ZÁVĚSĚNÍM JEDNOTKY, BUDE PROVEDENA DEMONTÁŽ STÁVAJÍCÍCH SÍDK POKROUPLÝ V ROZSAHUH PROVEDENÍ NOVÉHO SÍDK NEJ ZÁVĚSĚNÍ K POTŘEBNÉ BUDUJÍ. PROVEDENA SÁSKOVANÁ KAPOTÁŽ ZE SÁSKOVANÝCH VÝROBKŮ OXEX OX 12,5mm (SYSTÉM D112), VČETNĚ KAPOTÁŽE ODDÍLU KONDENZÁTU, KAPOTÁŽ NA ODDÍLU KONDENZÁTU 150x50mm												
	<table border="0"> <tr> <td colspan="2">VÝMĚNA JEDNOTKOVÝCH KAPOTÁŽÍ NA m²</td> </tr> <tr> <td>KAPOTÁŽ SÍDK 4,1 m² S V. 3000mm</td> <td>KAPOTÁŽ SÍDK 4,2 S V. 3000mm</td> </tr> <tr> <td>SÍDKA 8,1 m²</td> <td>SÍDKA 9,8 m²</td> </tr> <tr> <td>PODHLÉDAVA 6,1 m²</td> <td>PODHLÉDAVA 5,6 m²</td> </tr> <tr> <td></td> <td>SÍDKA 4,3 m² S V. 3500mm</td> </tr> <tr> <td></td> <td>PODHLÉDAVA 4,1 m²</td> </tr> </table>	VÝMĚNA JEDNOTKOVÝCH KAPOTÁŽÍ NA m ²		KAPOTÁŽ SÍDK 4,1 m ² S V. 3000mm	KAPOTÁŽ SÍDK 4,2 S V. 3000mm	SÍDKA 8,1 m ²	SÍDKA 9,8 m ²	PODHLÉDAVA 6,1 m ²	PODHLÉDAVA 5,6 m ²		SÍDKA 4,3 m ² S V. 3500mm		PODHLÉDAVA 4,1 m ²
VÝMĚNA JEDNOTKOVÝCH KAPOTÁŽÍ NA m ²													
KAPOTÁŽ SÍDK 4,1 m ² S V. 3000mm	KAPOTÁŽ SÍDK 4,2 S V. 3000mm												
SÍDKA 8,1 m ²	SÍDKA 9,8 m ²												
PODHLÉDAVA 6,1 m ²	PODHLÉDAVA 5,6 m ²												
	SÍDKA 4,3 m ² S V. 3500mm												
	PODHLÉDAVA 4,1 m ²												

[illegible]

STAVBA
BUILDING

**ZÁKLADNÍ ŠKOLA
PRAHA 5, NEPOMUCKÁ**

MÍSTO STAVBY
LOCATION

Nepomucká 139/1, 150 00 Praha 5, Košíře

INVESTOR
INVESTOR

MĚSTSKÁ ČÁST PRAHA
Nám. 14. října 1381/4
Praha 5, PSČ 150 22

KONCEPČNÍ ARCHITEKT
CONCEPT ARCHITECT

KARLÍNBLOK
ARCHITEKTI & PROJEKTANTI

AUTORIZACE

KARLÍNBLOK, s.r.o.
Pernerova 659/31a
Praha 8 – Karlín
186 00
www.karlinblok.cz

GENERALNI PROJEKTANT GENERAL PLANNER KARLÍN BLOK ARCHITEKTI • PROJEKTANTI KARLÍN BLOK, s.r.o. Pernerova 659/31a Pražská 8 – Karlín 186 00 www.karlinblok.cz	MANAŽER PROJEKTU PROJECT MANAGER Ing. Robert Weisz ARCHITEKT PROJEKTU ARCHITECT akad. arch. Vladimír Kr HLAVNÍ STATIK PROJEKTU STRUCTURAL ENGINEER —
--	--

VYPRACOVAL
 SUBCONTRACTOR
 Ing. Radim Mach
 VYPRACOVAL
 DRAWN BY
 Ing. Radim Mach

ČÍSLO ZAKÁZKY PROJECT REF. 15-013	KONTROLOVANÉ CHECKED BY Ing. Robert Weisz
--	---

STUPEŇ DOKUMENTACE	OZNACENÍ
DESIGN STAGE	0000
DOKUMENTACE PRO PROVEDENÍ STAVBY	DP

D1 DOKUMENTACE STAVEBNÍCH OBJEKTŮ
OBJEKT (SO) PROVOZNÍ SOUBOR (PS)
BUDOVY
S01Ž PRAHA 5, NEPOMUCKÁ

PART	
PROFESNÍ DÍL STRUCTURE	KÓD P. PROF.
010	ARCHITEKTONICKO-STAVEBNÍ ČÁST AR
DĚLENÍ STRUCTURE	

STRUCTURE
NÁZEV VÝKRESU DRAWING DESCRIPTION

DATUM DATE		MĚŘÍTKO SCALE		KÓPE PAGE
15.11.2019		1:100		
CÁST SECTION	SO PS	DIL PART	PROF. PART	DĚLENÍ DIVISION
D1	SO1		ARS	ČLENNÍČ. VÝKROČ. RE STRUCT. DRAWING. NOREZ.
				06 02

POZNÁMKY:

- VÝŠKOVÁ ÚROVEŇ: PODLAHA 1.NP: $\pm 0,000$
 - PODROBNĚJI VIZ ZPRACOVANÉ ZPRÁVY
- **!!! PŘED ZAČÁTKEM STAVEBNÍCH PRACÍ JE TŘEBA VŠECHY ROZMĚRY NA STAVĚ OVĚŘIT !!!**
- **!!! VŠECHY ZMĚNY A NEJISTOSTI V PROJEKTU KONZULTOVAT S PROJEKTANTEM STAVBY !!!**
- **!!! ROZMĚRY KONSTRUKCÍ JSOU ZAKRESLENY VE VÝROBNÍCH ROZMĚRECH!!!**