

1. ODSTRANĚNÍ PODLAHOVÝCH VRSTEV - VŠECHNY PODKLADNÍ VRSTVY VČ. ŠKVÁROVÉHO NÁSYPU AŽ NA PODKLADNÍ BETON

1.1 ODSTRANĚNÍ NÁŠLAPNÉ VRSTVY PODLAHY 1.01
- PVC - KRYTINA
- DŘEVOTŘÍSKOVÉ DESKY
- PRKENNÝ ZÁKLOP NA ROZN. POLŠTÁŘÍCH VČ. DŘEVĚNÝCH POLŠTÁŘŮ
- ŠKVÁROVÝ NÁSYP

1.2 ODSTRANĚNÍ NÁŠLAPNÉ VRSTVY PODLAHY 1.03
- NOVĚJŠÍ KERAMICKÁ DLAŽBA
- MALTOVÉ LOŽE / CEMENTOVÝ POTĚR
- ŠKVÁROVÝ NÁSYP

1.3 ODSTRANĚNÍ NÁŠLAPNÉ VRSTVY PODLAHY 1.02 a 1.04
- PŮVODNÍ KERAMICKÁ DLAŽBA S PVC KRYTINOU V PŘEDSÍNI
- MALTOVÉ LOŽE
- ŠKVÁROVÝ NÁSYP

2. ODSTRANĚNÍ STÁVAJÍCÍCH OMÍTEK A KERAMICKÝCH OBKLADŮ A MALEB
- OSEKÁNÍ URČENÝCH OMÍTEK NA PODKLAD - PROVÁDĚT OBZVLÁŠŤ OPATRNĚ NA DĚLÍCÍCH PŘÍČKÁCH
- ODSTRANĚNÍ NESOUDRUŽNÝCH ČÁSTÍ OMÍTEK NA STĚNÁCH BYTU
- STÁVAJÍCÍ VÝMALBA BUDE SEŠKRÁBÁNA
- ODSTRANĚNÍ OMÍTEK NA STROPĚ A RÁKOSOVÉHO PODBITÍ V M.Č. 2.01
PRKENNÉ PODBITÍ BUDE PONECHÁNO.


3. DEMONTÁŽ STÁVAJÍCÍCH ZAŘÍZENÍ BYTU
- DEMONTÁŽ STÁVAJÍCÍCH ZAŘIZOVACÍCH PŘEDMĚTŮ (1 x WC, 1 x DŘEZ)
- DEMONTÁŽ STÁVAJÍCÍCH BYTOVÝCH ROZVODŮ VODY A KANALIZACE
- DEMONTÁŽ EL. ZÁSUVK A VYPÍNAČŮ A SVÍTIDEL

4. STAVEBNÍ PRÁCE
- DROBNÉ STAVEBNÍ PRÁCE SOUVISEJÍCÍ S NOVÝMI ROZVODY VODY, KANALIZACE, PLYNU A ODVĚTRÁNÍ,
- VYBOURÁNÍ SDK OBKLADU STOUPAČEK
- P1 PRŮCHOD STĚNOU POD OKNEM cca Ø150 MM, VE VÝŠCE A VELIKOSTI DLE VYBRANÉHO TYPU TOPIDLA
- P2 PRŮRAZ PRO VZT Ø160 mm, VÝVRTEM, výška 2000 mm
- P4 PRŮRAZ VÝVRTEM PRO PLYN Ø 75 mm
- P8 PRŮRAZ Ø 120 mm PRO ODVĚTRÁNÍ KOUPELNY A WC , OTVOR BUDE VYVRTÁN V. 2700 mm

LEGENDA MÍSTNOSTÍ

Č. M.	NÁZEV MÍSTNOSTI	(m²)	PODLAHA
1.01	OBÝVACÍ POKOJ	23,07	PVC, dřevotříska
1.02	PŘEDSÍŇ	2,99	KER. DL. původní dlažba
1.03	WC	1,05	KER. DL. nová
1.04	KOMORA	1,91	KER. DL. původní dlažba + PVC
CELKOVÁ PLOCHA MÍSTNOSTÍ BYTU		29,02	

	STÁVAJÍCÍ ZDIVO
	BOURANÉ KONSTRUKCE ODSTRANĚNÍ DLAŽBY
	ODSTRANĚNÍ OMÍTEK

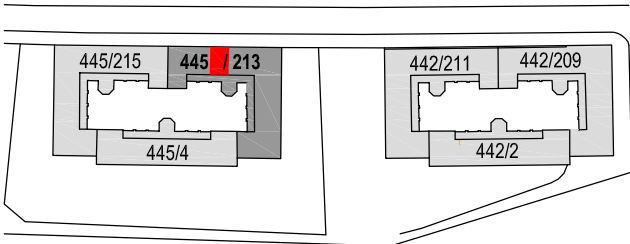

PLZEŇSKÁ 445/213 PRAHA 5 KOŠÍŘE BYT Č. 17/4 1.NP UDRŽOVACÍ PRÁCE A STAVEBNÍ ÚPRAVY

INVESTOR: MĚSTSKÁ ČÁST PRAHA 5, 14 ŘÍJNA 1381/4, PRAHA 5
ZASTOUPEN: CENTRA A.S., NA ZATLANCE 1350/13, PRAHA 5

GENERÁLNÍ Ing.arch. FRYDECKÝ VÁCLAV
PROJEKTANT: PATA&FRYDECKÝ ARCHITEKTI S.R.O.
U ŽELEZNÉ LÁVKY 8 PRAHA 1

PROJEKTANT Ing.arch. FRYDECKÝ VÁCLAV
DÍLČÍ ČÁSTI: PATA&FRYDECKÝ ARCHITEKTI S.R.O.
U ŽELEZNÉ LÁVKY 8 PRAHA 1

ČÁST: JEDNOSTUPŇOVÝ PROJEKT

D.1.1 ARCHITEKTONICKO STAVEBNÍ

NÁZEV VÝKRESU: PŮDORYS BOURACÍ PRÁCE

DATUM: 02 2020
MĚŘÍTKO: 1:50

ČÍSLO VÝKRESU:

D.1.1.02