


PŮDORYS

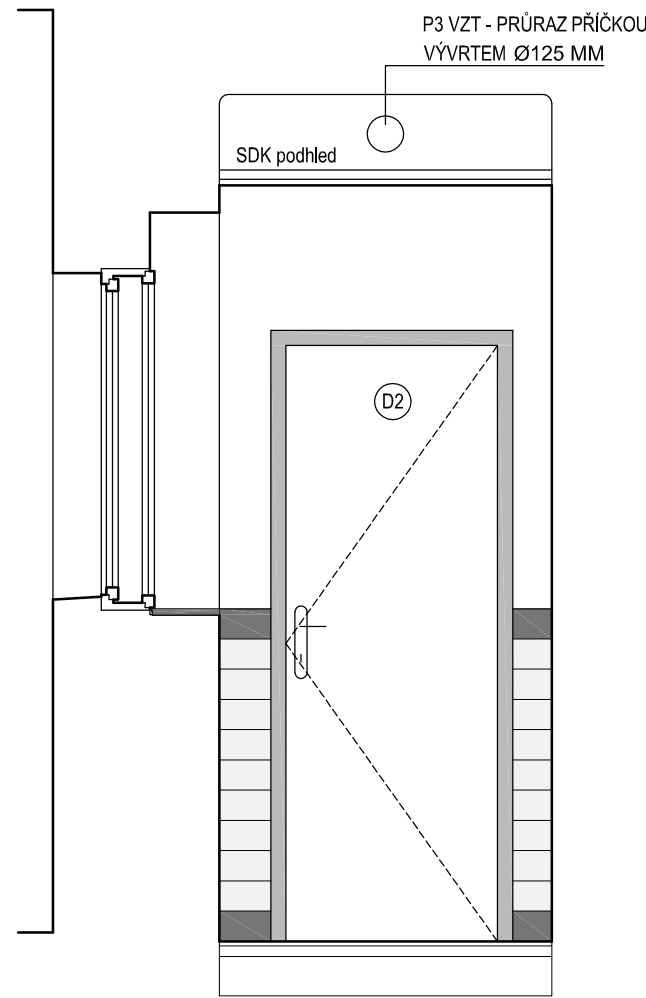

LEGENDA ZAŘÍZOVACÍCH PŘEDMĚTŮ

UM	UMYVADLO ZÁVĚSNÉ 550 x 450
SPRCHA	SPRCH. VANIČKA 800 x 800 SE SKLENĚNOU ROHOVOU ZÁSTĚNOU
WC	WC KOMBÍ MÍSA 620 mm
BAT1	BATERIE STOJÁNKOVÁ UMYVADLOVÁ
BAT2	BATERIE SPRCHOVÁ NÁSTĚNNÁ, SET SE SPRCHOVOU TYČÍ
BO	EL. BOJLER 50 l, SVISLÁ MONTÁŽ
TOP1	PLYNOVÉ PŘÍMOTOPNÉ TOPIDLO 3 kW
TOP2	ELEKTRICKÉ PŘÍMOTOPNÉ TOPIDLO 500W
TOP3	KOUPELNOVÝ ŽEBŘÍČEK 500 x 1630
RB	ROZVADĚČ BYTOVÝ
DT	DOMÁCÍ TELEFON

KERAMICKÝ OBKLAD - koupelna, WC, kuchyně
100 x 300, WHITE, pásek BLACK
ref. serie INDUSTRIAL, RAGNO BRICK GLOSSY WHITE + BLACK

KERAMICKÁ DLAŽBA A
150 x 150, 300 x 300 ODSTÍN bílý
ref. RAKO COLOR TWO WHITE

KERAMICKÁ DLAŽBA B
300 x 300, ODSTÍN RAL 0607005
ref. RAKO COLOR TWO

POZNÁMKY:
- BAREVNÉ ODSTĚNY OBKLADŮ BUDOU UPŘESNĚNY PŘI VZORKOVÁNÍ
- OMÍTKY NAD PODLAHOVÝMI LIŠTAMI, KERAMICKÝMI SOKLY A BĚLNINOVÝMI OBKLADY UKONČIT OMÍTKOVOU LIŠTOU PROTEKTOR Č. 1214 A SPÁRY VYTMEIT AKRYLÁTOVÝM TMELEM
- LIČ KERAMICKÝCH SOKLŮ JE V ROVINĚ S OMÍTKOU
- BĚLNINOVÉ OBKLADY UKONČIT PROFÍLEM SCHLUTER-SCHIENE-AE
- NÁROŽÍ U OBKLADŮ VYŘEŠIT POMOCÍ HLINÍKOVÝCH LIŠT V BARVĚ OBKLADU
- PŘECHOD RŮZNÝCH PODLAHOVÝCH KRYTIN ŘEŠIT PROFÍLEM SCHLUTER-SCHIENE M

ROZMĚRY JEDNOTLIVÝCH PRVKŮ JSOU POUZE ORIENTAČNÍ
NUTNO UPŘESNIT PO ZAMĚŘENÍ NA MÍSTĚ
VÝKRESY NELZE ZAMĚNIT ZA DÍLENSKOU DOKUMENTACI
DÍLENSKOU DOKUMENTACE NUTNO PŘEDLOŽIT PŘED VÝROBOU KE KONTROLE
PŘÍPADNÉ NEJASNOSTI NUTNO KONZULTOVAT S PROJEKTANTEM

PLZEŇSKÁ 442/209 PRAHA 5 KOŠÍŘE BYT Č. 14/9 1.NP UDRŽOVACÍ PRÁCE A STAVEBNÍ ÚPRAVY

INVESTOR: MĚSTSKÁ ČÁST PRAHA 5, 14 ŘÍJNA 1381/4, PRAHA 5
ZASTOUPEN: CENTRA A.S., PLZEŇSKÁ 3185/5B, PRAHA 5

GENERÁLNÍ Ing.arch. FRYDECKÝ VÁCLAV
PROJEKTANT: PATA&FRYDECKÝ ARCHITEKTI S.R.O.
U ŽELEZNÉ LÁVKY 8 PRAHA 1

PROJEKTANT Ing.arch. FRYDECKÝ VÁCLAV
DÍLČÍ ČÁSTI: PATA&FRYDECKÝ ARCHITEKTI S.R.O.
U ŽELEZNÉ LÁVKY 8 PRAHA 1

JEDNOSTUPŇOVÝ PROJEKT

ČÁST:
D.1.1. ARCHITEKTONICKO STAVEBNÍ

NÁZEV VÝKRESU:
**WC
PŮDORYS, POHLEDY**

DATUM: 02 2020
MĚŘÍTKO: 1:25

ČÍSLO VÝKRESU:

D.1.1.05