


LEGENDA MÍSTNOSTÍ

Č. M.	NÁZEV MÍSTNOSTI	(m²)	PODLAHA
2.01	OBÝVACÍ POKOJ	20,02	PVC, dřevotříska
2.02	PŘEDSÍŇ	2,03	PVC, dřevotříska
2.03	WC, KOUPELNA	1,53	KER. DL. nová
CELKOVÁ PLOCHA MÍSTNOSTÍ BYTU		23,58	

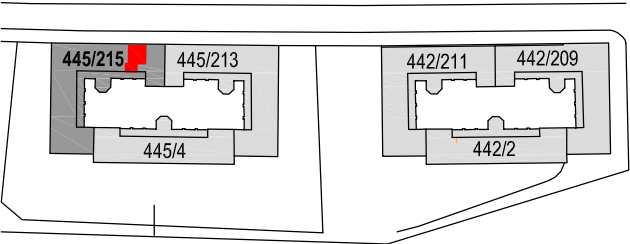

PLZEŇSKÁ 445/215 PRAHA 5 KOŠÍŘE BYT č. 27/13 2.NP UDRŽOVACÍ PRÁCE A STAVEBNÍ ÚPRAVY

INVESTOR: MĚSTSKÁ ČÁST PRAHA 5, 14 ŘÍJNA 1381/4, PRAHA 5
ZASTOUPEN: CENTRA A.S., NA ZATLANCE 1350/13, PRAHA 5

GENERÁLNÍ Ing.arch. FRYDECKÝ VÁCLAV
PROJEKTANT: PATA&FRYDECKÝ ARCHITEKTI S.R.O.
U ŽELEZNÉ LÁVKY 8 PRAHA 1

PROJEKTANT Ing.arch. FRYDECKÝ VÁCLAV
DÍLČÍ ČÁSTI: PATA&FRYDECKÝ ARCHITEKTI S.R.O.
U ŽELEZNÉ LÁVKY 8 PRAHA 1

ČÁST: JEDNOSTUPŇOVÝ PROJEKT
E DOKLADOVÁ ČÁST

NÁZEV VÝKRESU:
PŮDORYS
STÁVAJÍCÍ STAV

DATUM: 02 2020 ČÍSLO VÝKRESU:
MĚŘÍTKO: 1:50

E.1.01