

1. ODSTRANĚNÍ PODLAHOVÝCH VRSTEV

- 1.1 ODSTRANĚNÍ NÁŠLAPNÉ VRSTVY PODLAHY 2.01 A 2.02
- PVC - KRYTINA
 - DŘEVOTŘÍSKOVÉ DESKY
 - PRKENNÝ ZÁKLOP NA ROZN. POLŠTÁŘÍCH VČ. DŘEVĚNÝCH POLŠTÁŘŮ
- ŠKVÁROVÝ NÁSYP BUDE PONECHÁN

PODĚL OKNA BUDE PROVEDENA SONDA - ODKRYTÍ A KONTROLA ZHLAVÍ STROPNÍCH DŘEVĚNÝCH TRÁMŮ

- 1.2 ODSTRANĚNÍ NÁŠLAPNÉ VRSTVY PODLAHY 2.04
- KERAMICKÁ DLAŽBA
 - DŘEVOTŘÍSKOVÉ DESKY
 - PRKENNÝ ZÁKLOP NA ROZN. POLŠTÁŘÍCH VČ. DŘEVĚNÝCH POLŠTÁŘŮ
- ŠKVÁROVÝ NÁSYP BUDE PONECHÁN

- 1.3 ODSTRANĚNÍ NÁŠLAPNÉ VRSTVY PODLAHY 2.02
- PVC KRYTINA
 - DŘEVOTŘÍSKOVÉ DESKY
 - KERAMICKÁ DLAŽBA
 - MALTOVÉ LOŽE
- ŠKVÁROVÝ NÁSYP BUDE PONECHÁN

- 1.4 ODSTRANĚNÍ NÁŠLAPNÉ VRSTVY PODLAHY 2.03
- KERAMICKÁ DLAŽBA
 - CEMENTOVÝ POTĚR, MALTOVÉ LOŽE
- ŠKVÁROVÝ NÁSYP BUDE PONECHÁN

2. ODSTRANĚNÍ STÁVAJÍCÍCH OMÍTEK A KERAMICKÝCH OBKLADŮ A MALEB


- ODSTRANĚNÍ VŠECH KERAMICKÝCH OBKLADŮ A OSEKÁNÍ OMÍTKY NA PODKLAD - PROVÁDĚT OBZVLÁŠT OPATRNĚ NA DĚLICÍCH PŘÍČKÁCH.
 - STÁVAJÍCÍ VÝMALBA BUDE SEŠKRÁBÁNA
 - ODSTRANĚNÍ NESOUDRUŽNÝCH ČÁSTÍ OMÍTEK NA STĚNÁCH BYTU
 - ODSTRANĚNÍ OMÍTEK NA STROPĚ A RÁKOSOVÉHO PODBITÍ V M.Č. 2.01 A 2.04
- PRKENNÉ PODBITÍ BUDE PONECHÁNO.

3. DEMONTÁŽ STÁVAJÍCÍCH ZAŘÍZENÍ BYTU

- DEMONTÁŽ STÁVAJÍCÍCH ZAŘIZOVACÍCH PŘEDMĚTŮ V KOUPELNĚ A WC (1 x WC, 1 x UMYVADLO, 1 x SPRCHA)
- DEMONTÁŽ KUCHYNĚ (1 x DŘEZ, 1 x SPORÁK, KUCHYŇSKÁ LINKA)
- DEMONTÁŽ EL. BOJLERU, EL. AKUMULAČNÍHO TOPIDLA V M.Č. 2.01
- DEMONTÁŽ STÁVAJÍCÍCH BYTOVÝCH ROZVODŮ VODY A KANALIZACE
- DEMONTÁŽ EL. ZÁSUVK A VYPÍNAČŮ A SVÍTIDEL

4. STAVEBNÍ PRÁCE


- ODSTRANĚNÍ DĚLICÍ SDK PŘÍČKY ODDĚLUJÍCÍ KOUPELNU A M.Č. 2.01
- DROBNÉ STAVEBNÍ PRÁCE SOUVISEJÍCÍ S NOVÝMI ROZVODY VODY, KANALIZACE A ODVĚTRÁNÍ
- P2 PRŮCHOD Ø 125 mm PRO ODVĚTRÁNÍ KOUPELNY A WC, OTVOR BUDE VYVRTÁN V. 2700 mm

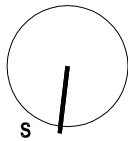

LEGENDA MÍSTNOSTÍ

Č. M.	NÁZEV MÍSTNOSTI	(m²)	PODLAHA
2.01	OBÝVACÍ POKOJ	20,99	PVC, dřevotříska
2.02	PŘEDSÍŇ	2,52	PVC, dřevotříska
2.03	WC	1,06	KER. DL. novější
2.04	KOUPELNA	1,78	KER. DL. novější
CELKOVÁ PLOCHA MÍSTNOSTÍ BYTU		26,35	

- STÁVAJÍCÍ ZDIVO
- BOURANÉ KONSTRUKCE
ODSTRANĚNÍ DLAŽBY
- ODSTRANĚNÍ OMÍTEK

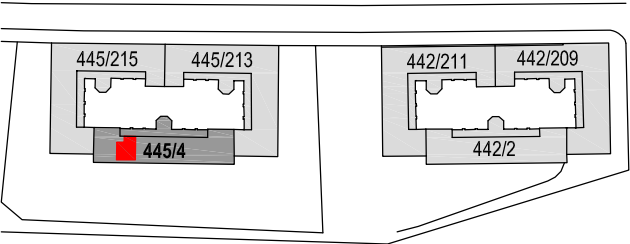

NEPOMUCKÁ 445/4 PRAHA 5 KOŠÍŘE
BYT Č. 1/12 2.NP
UDRŽOVACÍ PRÁCE A STAVEBNÍ ÚPRAVY

INVESTOR: MĚSTSKÁ ČÁST PRAHA 5, 14 ŘÍJNA 1381/4, PRAHA 5
ZASTOUPEN: CENTRA A.S., PLZEŇSKÁ 3185/5B, PRAHA 5

GENERÁLNÍ PROJEKTANT: Ing.arch. FRYDECKÝ VÁCLAV
PATA&FRYDECKÝ ARCHITEKTI S.R.O.
U ŽELEZNÉ LÁVKY 8 PRAHA 1

PROJEKTANT DÍLČÍ ČÁSTI: Ing.arch. FRYDECKÝ VÁCLAV
PATA&FRYDECKÝ ARCHITEKTI S.R.O.
U ŽELEZNÉ LÁVKY 8 PRAHA 1

JEDNOSTUPŇOVÝ PROJEKT

ČÁST: D.1.1 ARCHITEKTONICKO STAVEBNÍ

NÁZEV VÝKRESU:
PŮDORYS
BOURACÍ PRÁCE

DATUM: 02 2020 ČÍSLO VÝKRESU:
MĚŘÍTKO: 1:50

D.1.1.02