

Velikost 1200 x 2170

Vstupní původní dveře dvoukřídlé dvojité, dřevěné, kazetové s nadsvětlíkovým oknem

Nadsvětlík - novodobé šroubované zdvojené dvoukřídlé otvíravé okno z vnější strany chráněno mříží

Záruben - dřevěná obložková, z vnitřní strany je dochovaná dobová profilace. Z vnější strany je záruben předělaná na hladkou profilaci osazenou v lici omítky.

Vnější i vnitřní dveře jsou upraveny dodatečným obložním překližkou bez členění. Vnější dveře jsou z vnější strany pobity plechem.

Povrchová úprava - vnitřní strany jsou natřeny bíle, vnější líc vnějších dveří je značně opřýskaný, na zbytcích je patrný nátěr tmavě hnědý.

Kování - panty jsou původní, zámek klika klika je novodobý hliníkový štitkový. Na vnitřních dveřích chybí.

Velikost 1200 x 2180

Vstupní původní dveře dvoukřídlé dvojité, dřevěné, kazetové s nadsvětlíkovým oknem

Nadsvětlík - novodobé šroubované zdvojené dvoukřídlé otvíravé okno z vnější strany chráněno mříží

Záruben - dřevěná obložková, z vnitřní strany je dochovaná dobová profilace. Z vnější strany je záruben předělaná na hladkou profilaci osazenou v líci omítky

Vnitřní dveře jsou upraveny dodatečným obložením překližkou bez členění.

Vnější dveře jsou novější, mají odlišné členění od ostatních dveří v domě a nemají zdobnou profilaci.

Povrchová úprava - vnitřní strany jsou natřeny bíle, vnější líc vnějších dveří je značně opryskaný, na zbytcích je patrný náter tmavě hnědý.

Kování - panty jsou původní, zámek klika klika je novodobý hliníkový štítkový.

Velikost 1200 x 2190  
Vnitřní původní dveře dvoukřídlé, dřevěné, kazetové  
Zárubeň - dřevěná obložková s dochovanou dobovou profilací.  
Levé křídlo dveří je upraveno dodatečným obložením překližkou bez členění.  
Povrchový úprava - nátěr bílý,  
Kování - panty jsou původní, zámek klika klika je novodobý hliníkový štítkový.

Velikost 1200 x 2180  
Vnitřní dveře dvoukřídlé, dřevěné, kazetové  
Žárubení - dřevěná obložková s dochovanou dobovou profilací vč. obložení ostění  
Povrchový úprava - nátěr bílý  
Kování - panty jsou původní, zámecká klika klika je novodobý štitkový "zlatý"

Velikost 1200 x 2150  
Vnitřní dveře dvoukřídlé, prosklené, dřevěné, kazetové  
Zasklení - čiré hladké sklo  
Žáruběn - dřevěná obložková s dochovanou dobovou profilací vč. obložení ostění  
Povrchový úprava - nátěr bílý,  
Kování - panty jsou původní, zámek klika klika je novodobý štítkový hliníkový





Velikost 890 x 2030 + 920  
 Vnitřní dveře jednokřídlé, dřevěné, kazetové s nadsvětlíkem  
 Zárubeň - dřevěná obložková s dochovanou dobovou  
 profilací z vnější strany. Z vnitřní je hladká  
 Povrchová úprava - nátěr bílý,  
 Kování - panty jsou původní, původní zámek klika.


Velikost 570 x 1720  
Vnitřní nízké dveře, jednokřídlé, dřevěné, kazetové v nedávné době proraženy do  
prostory společných záchodů.  
Záručeň - dřevěná obložková napodobující historickou profilaci  
Povrchová úprava - nátěr bílý,

**01 OKNO NA PAVLAČ 1100 x 2080 mm**  
zdvojené (šroubované) novodobé, dřevěné otvíravé okno. velikost a umístění je podle původního, dobového dvojitého okna.  
okenní křídlo - dřevěné, zdvojené, dvoukřídle, otvíravé.  
povrchová úprava - bílý nátěr.  
kování - novodobé hliníkové okenní kličky.  
vnitřní parapet - omítka. V parapetu je odšukovací průduch od plynového podokenního topidla. Před oknem je osazena železná mříž

**O2 OKNA DO ULICE** 1260 x 2080 mm  
 zdvojené (šroubované) novodobé, dřevěné otvíravé okno.  
 okenní křídlo - dřevěné, zdvojené, dvoukřídlové, otvíravé.  
 povrchová úprava - bílý náter.  
 kování - novodobé hliníkové okenní kličky.  
 vnitřní parapet - obklad teracovými dlaždicemi. Stěna parapetu je obložena  
 původním dřevěným kazetovým obkladem v bílém nátěru

\*1    POD VLYSOVOU PODLAHOU JSOU DOCHOVÁNY PŮVODNÍ KAZETOVÉ  
PARKETY - VÍDEŇSKÝ VZOR

	STÁVAJÍCÍ ZDIVO - OPUKA/SMÍŠENÉ ZDIVO NOSNÉ PŮVODNÍ ZDI	
	STÁVAJÍCÍ ZDIVO - CIHLA PLNÁ 150, 300 mm PŮVODNÍ PŘÍČKY	
	PĚNOSILIKÁTOVÉ TVÁRNICE NOVODOBÉ ÚPRAVY	

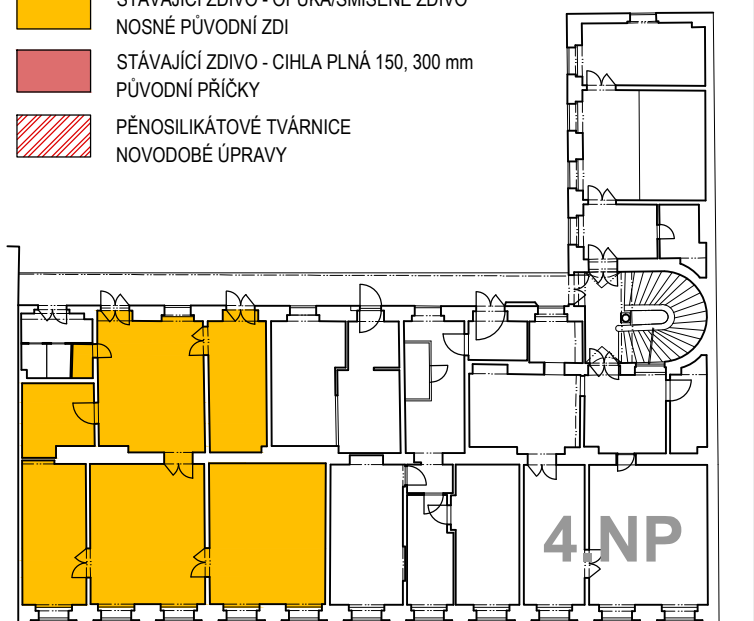

INVESTOR:	MĚSTSKÁ ČÁST PRAHA 5, 14 ŘÍJNA 1381/4, PRAHA 5
ZASTOUPEN:	CENTRA A.S., PLZEŇSKÁ 3185/5B. PRAHA 5
GENERÁLNÍ PROJEKTANT:	Ing.arch. FRYDECKÝ VÁCLAV PATA&FRYDECKÝ ARCHITEKTI S.R.O. U ŽELEZNÉ LÁVKY 8 PRAHA 1
PROJEKTANT DÍLČÍ ČÁSTI:	Ing.arch. FRYDECKÝ VÁCLAV PATA&FRYDECKÝ ARCHITEKTI S.R.O. U ŽELEZNÉ LÁVKY 8 PRAHA 1

ČÁST:  
**D.1 ARCHITEKTONICKO STAVEBNÍ**

NÁZEV VÝKRESU:  
**PŮDORYS**  
**HISTORICKO STAVEBNÍ PRŮZKUM**

---

DATUM: 05.2018 ČÍSLO VÝKRESU: **E.01.01**  
MĚŘÍTKO: 1 : 72