


LEGENDA MÍSTNOSTÍ

Č. M.	NÁZEV MÍSTNOSTI	(m²)	PODLAHA
2.01	LOŽNICE	27,93	Dřevěné vlýsky - vzor rybina
2.02	LOŽNICE	17,81	Dřevěné vlýsky - vzor rybina
2.03	OBÝVACÍ POKOJ	27,33	Dřevěné vlýsky - vzor rybina
2.04	PŘEDSÍŇ A CHODBA	7,54	PVC, dřevotříska
2.05	WC	1,39	Keramická dlažba 15x15
2.06	KOUPELNA	3,00	Keramická dlažba 15x15
CELKOVÁ PLOCHA		85,00	

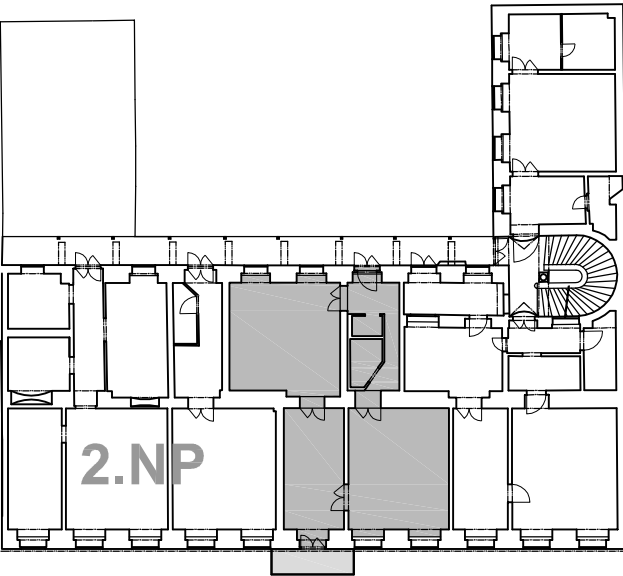

VÍTĚZNÁ 531/13 PRAHA 5
UDRŽOVACÍ PRÁCE A STAVEBNÍ ÚPRAVY BYTU č. 03 VE 2.NP

INVESTOR: MĚSTSKÁ ČÁST PRAHA 5, 14 ŘÍJNA 1381/4, PRAHA 5
ZASTOUPEN: CENTRA A.S., PLZEŇSKÁ 3185/5B, PRAHA 5

GENERÁLNÍ PROJEKTANT: Ing.arch. FRYDECKÝ VÁCLAV
PATA&FRYDECKÝ ARCHITEKTI S.R.O.
U ŽELEZNÉ LÁVKY 8 PRAHA 1

PROJEKTANT DÍLČÍ ČÁSTI: Ing.arch. FRYDECKÝ VÁCLAV
PATA&FRYDECKÝ ARCHITEKTI S.R.O.
U ŽELEZNÉ LÁVKY 8 PRAHA 1

ČÁST: JEDNOSTUPŇOVÝ PROJEKT
D.1.1 ARCHITEKTONICKO STAVEBNÍ

NÁZEV VÝKRESU:
PŮDORYS
STÁVAJÍCÍ STAV

DATUM: 04.2020 ČÍSLO VÝKRESU: D.1.1.02
MĚŘÍTKO: 1 : 72