


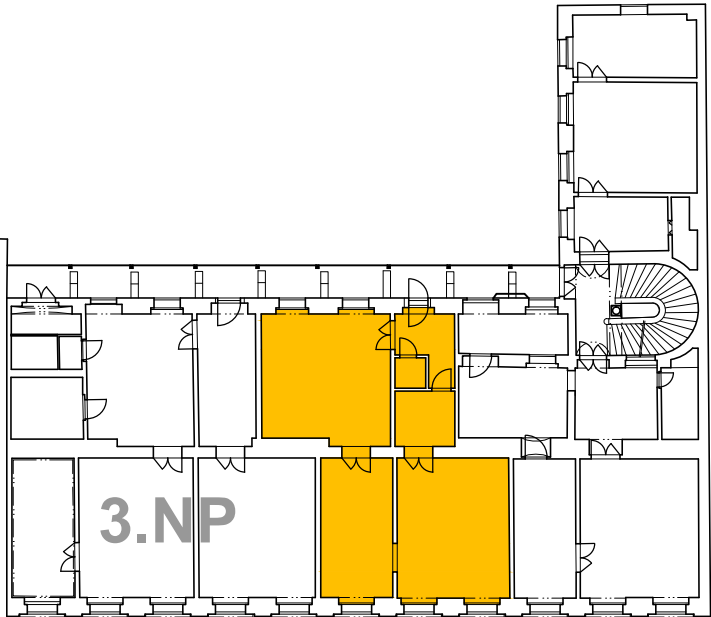

**POZNÁMKA:**

V DOMĚ BUDOU PROBÍHAT STATICKO-ZAJIŠŤOVACÍ PRÁCE STATIKY DOMU PODLE SAMOSTATNÉHO PROJEKTU OD PROJEKČNÍ KANCELÁŘE STATIKA S.R.O. (ING. EJBUBOVIČ). PRÁCE NA ÚPRAVĚ BYTU BUDOU KOORDINOVÁNY A PROVÁDĚNY V SOUČINNOSTI SE STAVEBNÍMI ÚPRAVAMI DLE TOHOTO PROJEKTU. PŘEDPOKLADEM JE, ŽE ÚPRAVY BYTU BUDOU PROBÍHAT AŽ PO STATICKÉM ZAJIŠTĚNÍ CELÉHO DOMU NEBO V SOUČINNOSTI S PROHÁJÍCÍMI PRÁCEMI STATICKÉHO ZAJIŠTĚNÍ. STAVBA PROVEDE VYSPRAVENÍ OMÍTEK PO PROVÁDĚNÍ STATICKÉHO ZAJIŠTĚNÍ

- OBKLAD KUCHYŇSKÉHO KOUTU PROVÁDĚT AŽ PO OSAZENÍ KUCHYŇSKÉ LINKY  
- NOVÉ ELEKTROINSTALACE BUDOU MAX. VYUŽÍVAT STÁVAJÍCÍ TRASY ROZVODŮ  
- VEŠKERÉ DRÁŽKY ZE ZDECH PRO VEDENÍ INSTALACÍ ELEKTRO, VODY A PLYNU BUDOU PROVÁDĚNY FRÉZOVÁNÍM, ŘEZÁNÍ. PROSTUPY BUDOU PROVÁDĚNY VRTÁNÍM.



# VÍTEŽNÁ 531/13 PRAHA 5

INVESTOR:	MĚSTSKÁ ČÁST PRAHA 5, 14 ŘÍJNA 1381/4, PRAHA 5
ZASTOUPEN:	CENTRA A.S., PLZEŇSKÁ 3185/5B, PRAHA 5
GENERÁLNÍ PROJEKTANT:	Ing.arch. FRYDECKÝ VÁCLAV PATA&FRYDECKÝ ARCHITEKTI S.R.O. U ŽELEZNÉ LÁVKY 8 PRAHA 1
PROJEKTANT DÍLČÍ ČÁSTI:	Ing.arch. FRYDECKÝ VÁCLAV PATA&FRYDECKÝ ARCHITEKTI S.R.O. U ŽELEZNÉ LÁVKY 8 PRAHA 1

## JEDNOSTUPŇOVÝ PROJEKT

ČÁST:  
**D.1 ARCHITEKTONICKO STAVEBNÍ**

NÁZEV VÝKRESU:  
**PŮDORYS**

DATUM: 05.2018 ČÍSLO VÝKRESU: **D.01.04**  
MĚŘÍTKO: 1 : 50