
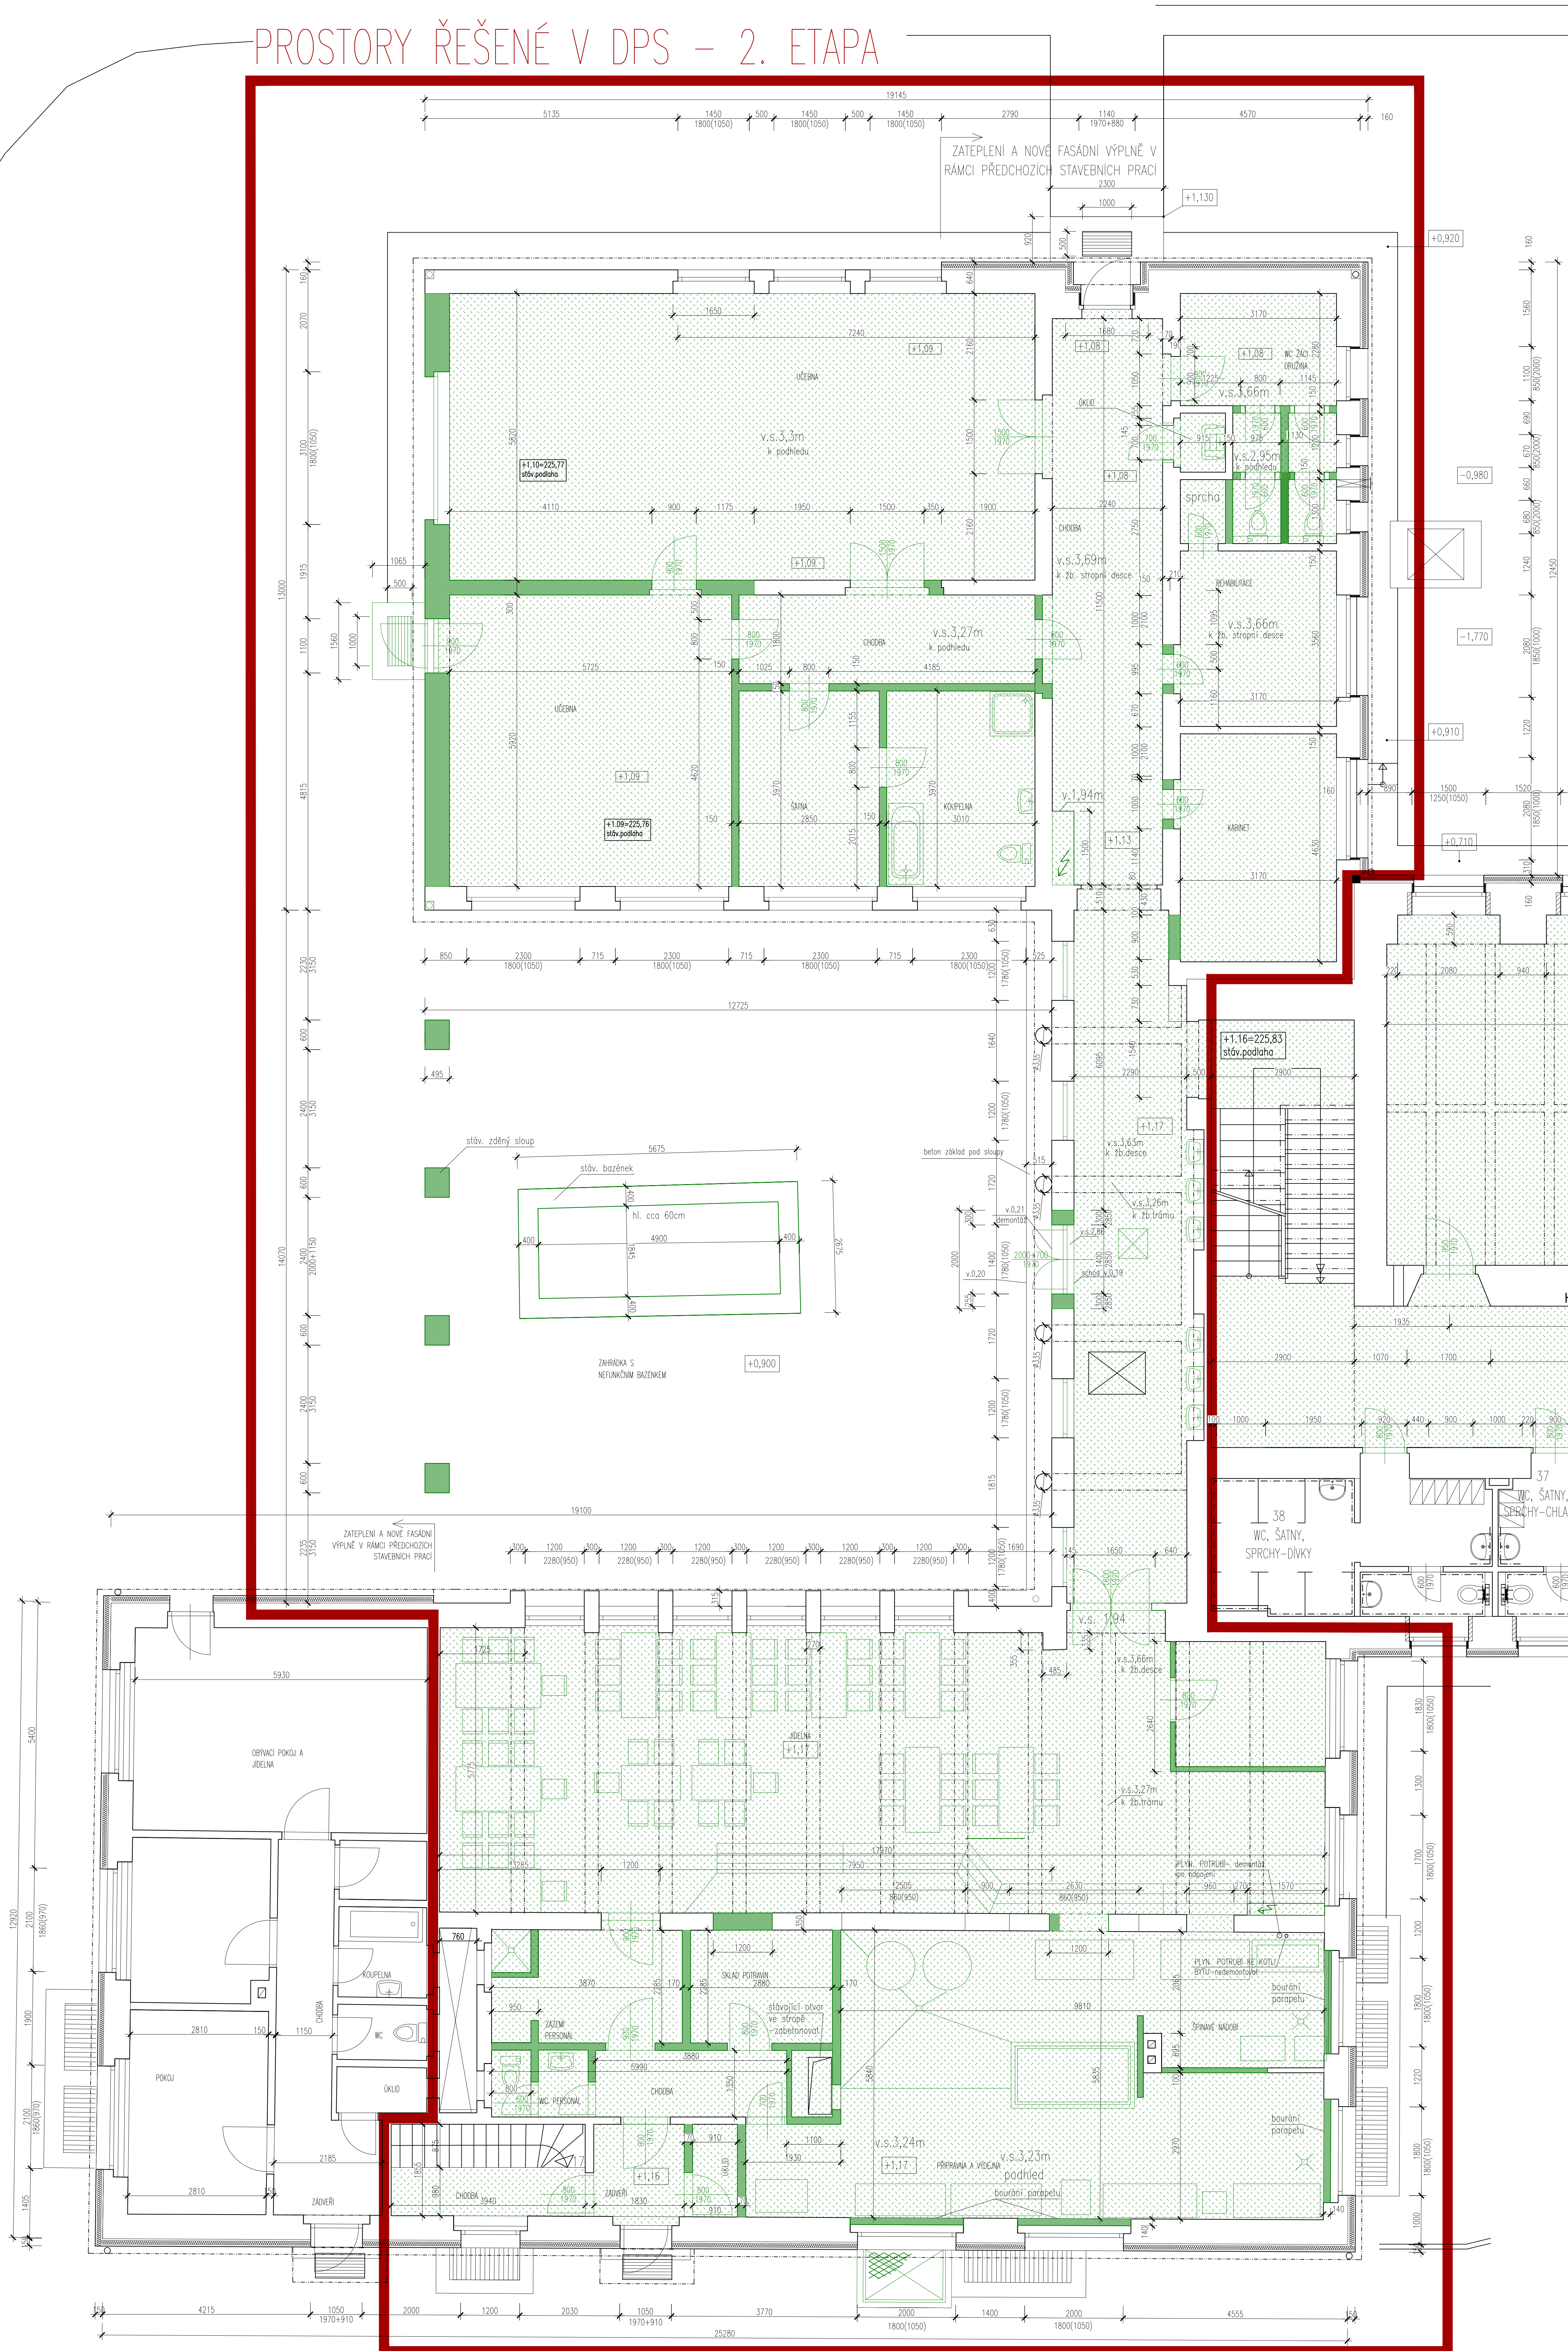


LEGENDA MATERIÁLŮ

- 
 STÁVAJÍCÍ ZDIVO
 BOURANÉ STÁVAJÍCÍ ZDIVO
 VYBOURÁNÍ NAŠLAPNÉ VRSTVY PODLAHY
 BOURANÉ KONSTRUKCE

- POZNÁMKY
- BOURACÍ PRÁCE BUDOU PROVÁDĚNY DLE ZÁSAD PRO PROVÁDĚNÍ BOURACÍCH PRACÍ, ŠETRNÉ K ZACHOVÁNÍ ČÁSTÍ KONSTRUKCI A ZA DOŠLEDNÉHO PROVÍZORNÍHO ZAISTĚNÍ NAVAZUJÍCÍCH A PŘÍLEŽLIVÝCH KONSTRUKCÍ.
 - TECHNOLOGICKÝ POSTUP PRACÍ VĚTNÉ PROVÍZORNÍHO ZAISTĚNÍ JE PŘEDMĚTEM TECHNOLOGICKÉ DOKUMENTACE ZHOTOVENÉ STAVBY.
 - PŘED ZAČÁTKEM BOURACÍCH PRACÍ NUTNO ZAJISTIT OPODLENI ELEKTRICKÉHO PROUDU A UZÁVŘENÍ PŘÍSLUŠNÝCH ROZVODŮ VÝVĚ, TOPENÍ A PLYNU.
 - ROZDÍLY OPROT PŘEDKOPÁDÁNŮ V PROJEKTU ZJISTĚNÉ V PŘEBĚHU BOURACÍCH PRACÍ JE NUTNO NEPŘEDPĚNĚ OZNAČIT OPOVĚDOVÁNÍ PROJEKTANTŮM, JAKOŽTO ODHADY O PŘEDKOPÁDÁNÍHODNOTÁCH BOURACÍCH NOSIVÝCH KONSTRUKCÍ NUTNO HNEHD HLAVNÍ STATIKOVI A VÝČETKÁ NA JEHO ROZHODNUTÍ.
 - BYT ŠKOLNKA BUDE NEDOTČEN
 - NAŠLAPNÁ VRSTVA BUDE VYMĚNĚNA VÍZ VYZNAČENÉ PLOŠY.




objednat



MĚSTSKÁ ČÁST PRAHA 5
NÁM. 14. ŘÍJNA 1381/4
PRAHA 5, PSČ 150 22


GENERALNI PROJEKTANT

PROJEKTOVÁ, INŽENÝRSKÁ
A KONZULTAČNÍ ORGANIZACE
DESIGN, ENGINEERING AND CONSULTING ORGANIZATION

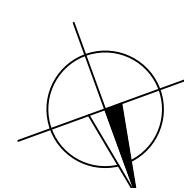

S.-JTSK

$$+ 0.000 = 224.67 \text{ m. p.m.} \quad \text{Box}$$

PROJEKTOVÁ, INŽENÝRSKÁ A KONSULTAČNÍ ORGANIZACE čp. 0276019000 VÚO BŘEZINA s.r.o., PŘEDMĚRNA 104/252, 160 00 PRAHA 6		 VÚO BŘEZINA s.r.o. PRÁVNÍ ZÁSTUPCE	
Ing. Michala Štábl Ing. Michala Štábl	Ing. Zdeněk Šváb Ing. Zdeněk Šváb	Ing. HILNAT PROSEKOVSKÁ Ing. Ladislav Ráby	PROJEKTUJÍCÍ PRACOVNÍK STAVBY ČÍSLO ZAKÁZKY 2-0567-00/40 DOKUMENTACE 2PS MĚŘÍTKO 1:50 DATUM 12/2020 POČET FOLIOV 1 ČÍSLO FOLIA 5 DOK. KÓD
ZŠ Praha 5 – Hlubčebko, Pod Závěštem 463, rekonstrukce objektu – II. ETAPA SO 110 – Hlavní budova A00 – Architektonické a stavební technické řešení			
ODEV PRÁCE PŮDORYS 1 – BUR – boucarstí práce			