




- LEGENDA
- Hranice řešeného území
 - Zatrávněná plocha
 - Stávající betonová plocha (493m²)
 - Vodní plocha
 - Stávající komunikace
 - Stávající oplocení



bpv

U/U STUDIO
Kamenická 673/5, Praha 7
+420 724 819 859
info@uustudio.cz

investor

Městská část Praha 5
nám. 14.října č.4
150 00 Praha 5

stupeň

DPS

projekt

Skatepark Butovická

část

C

název výkresu

Situace - stávající stav


revize

-

vypracoval

Ing. arch. Jakub Strejc

číslo výkresu	formát	měřítko	datum
C.1	A3	1:200	22 02 2022

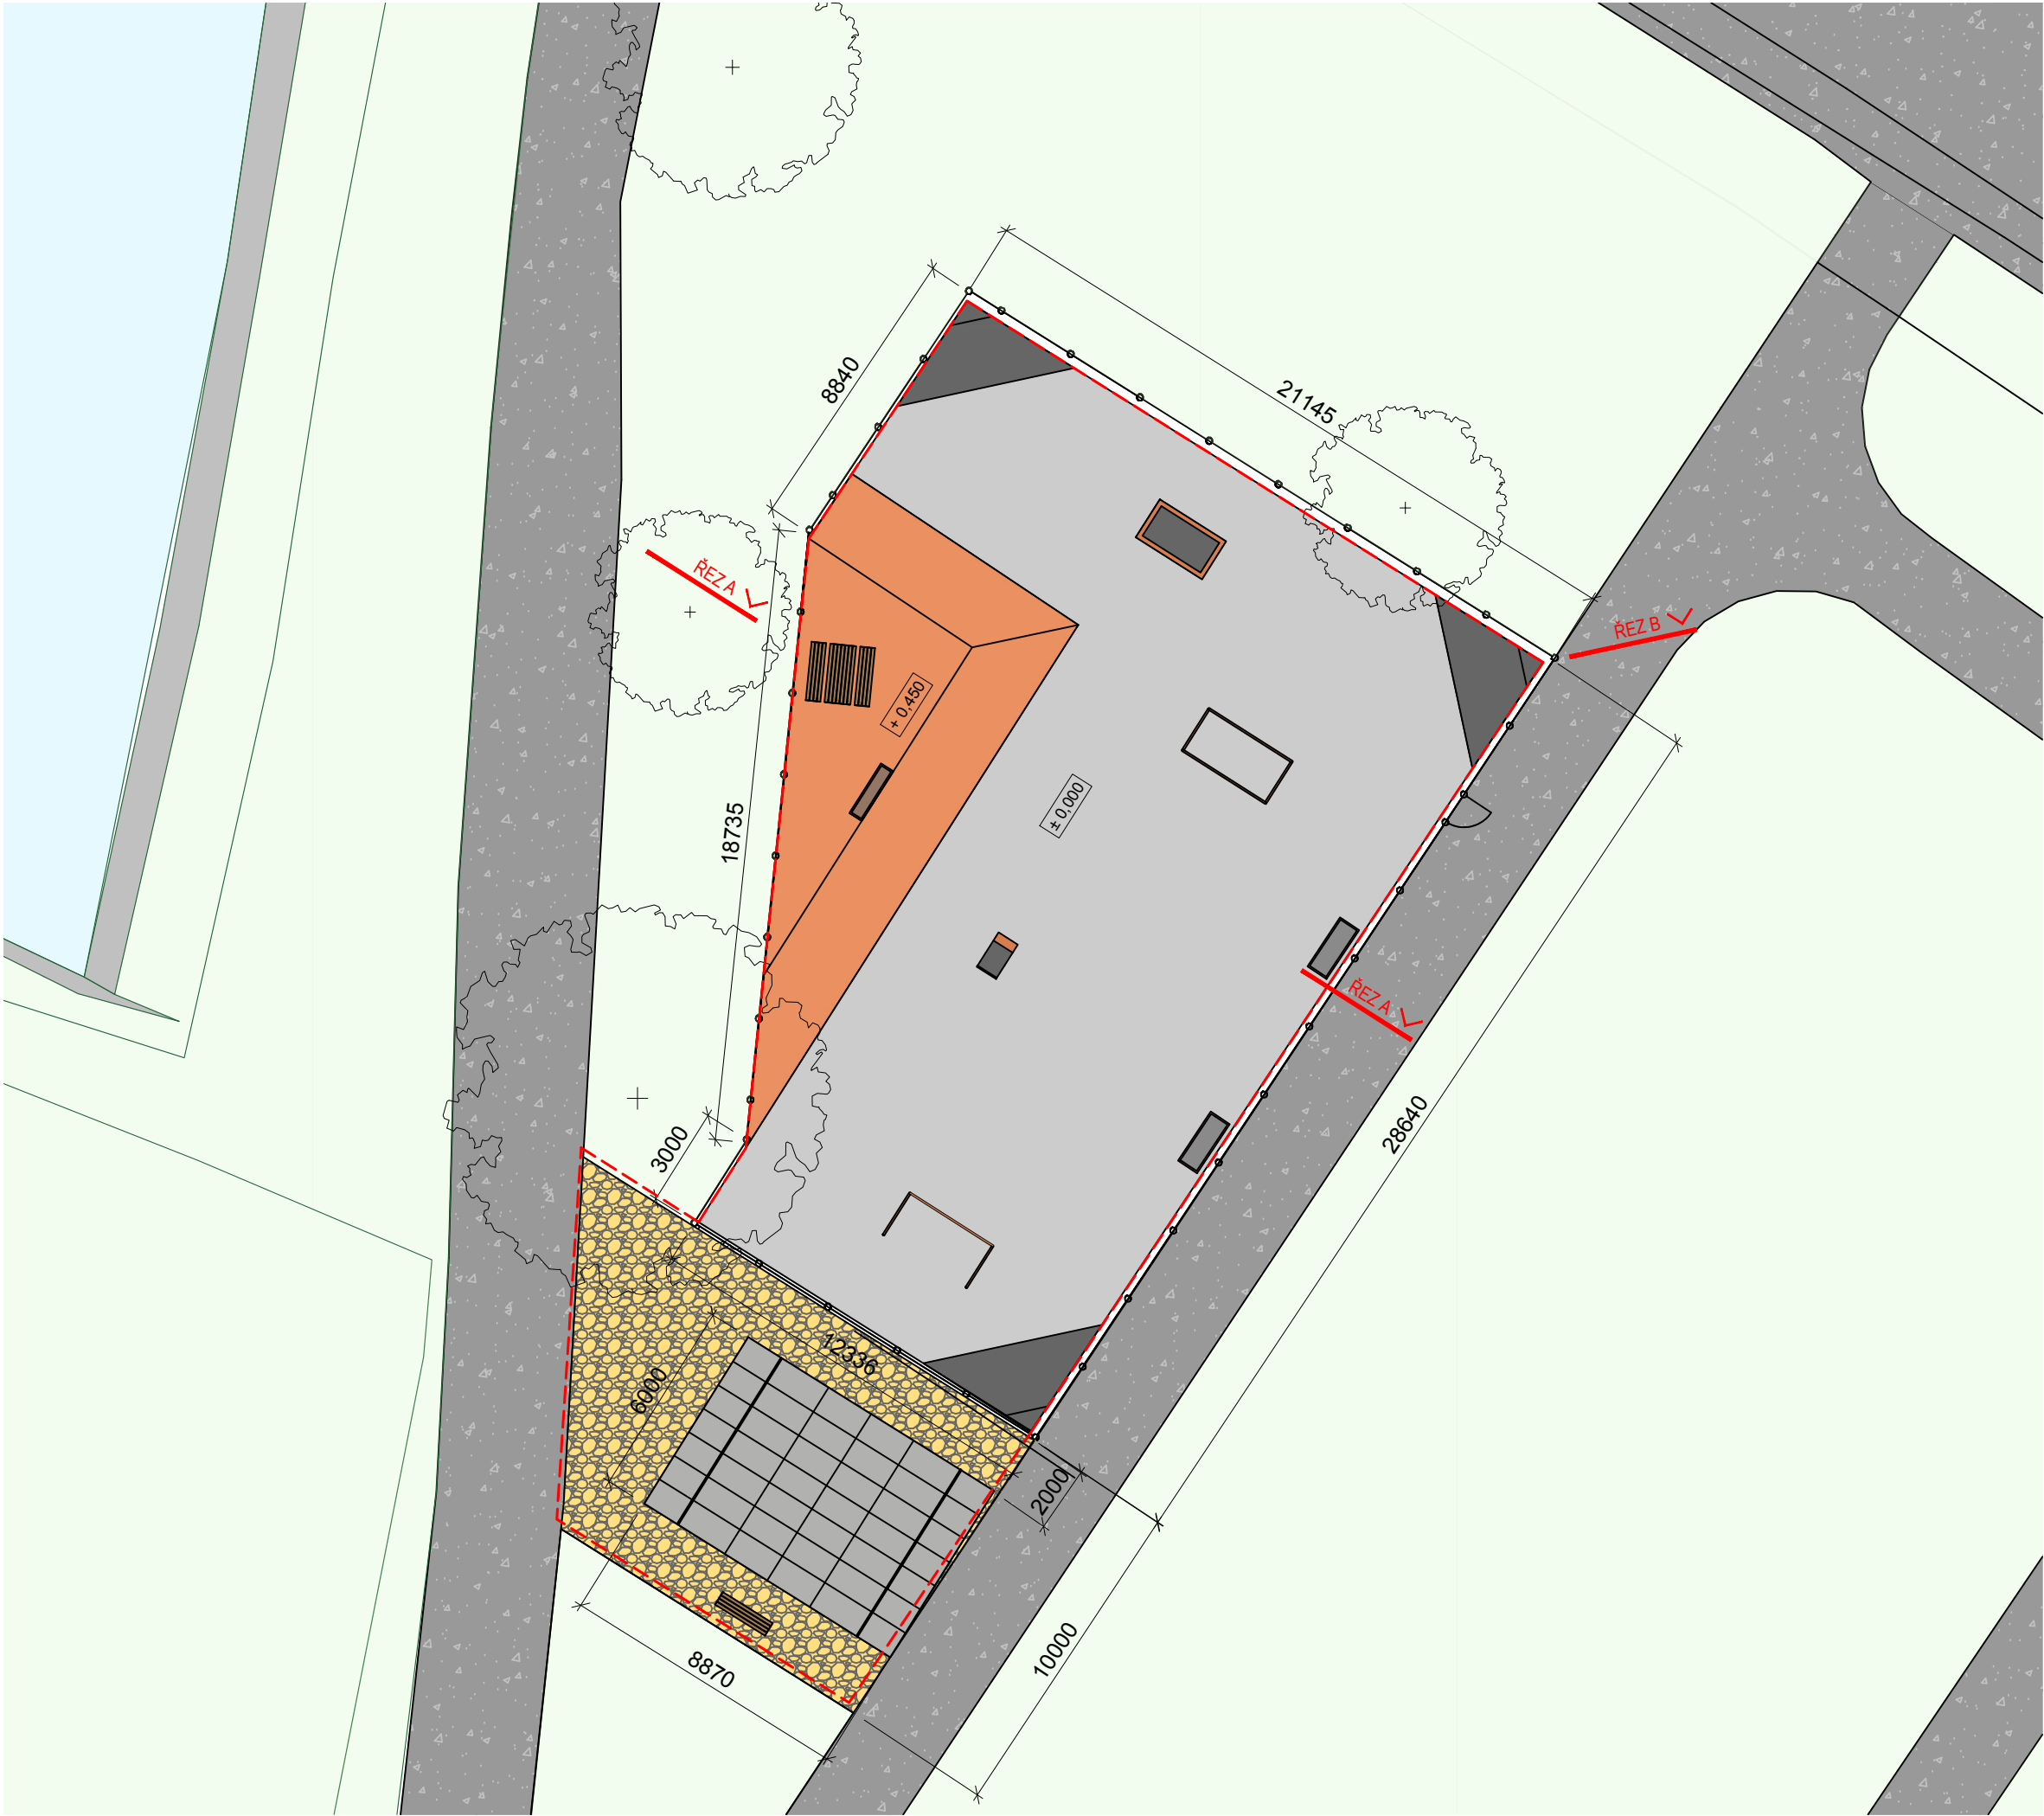

LEGENDA	
	Hranice řešeného území
	Zatrávněná plocha
	Stávající betonová plocha (493m ²)
	Nové betonové překážky (29m ²)
	Nové betonové překážky s příměsí (89m ²)
	Cesta z kačírku (69m ²)
	Dřevo
	Plech
	Vodní plocha
	Stávající komunikace
	Stávající oplocení

bpv

U/U STUDIO

Kamenická 673/5, Praha 7
+420 724 819 859
info@uustudio.cz

investor

Městská část Praha 5
nám. 14.října č.4
150 00 Praha 5

stupeň

DPS

projekt

Skatepark Butovická

část

C

název výkresu

Situace - navrhovaný stav

revize

-

vypracoval

Ing. arch. Jakub Strejc

číslo výkresu

C.2

formát


A3

měřítko

1:200

datum

22|02|2022

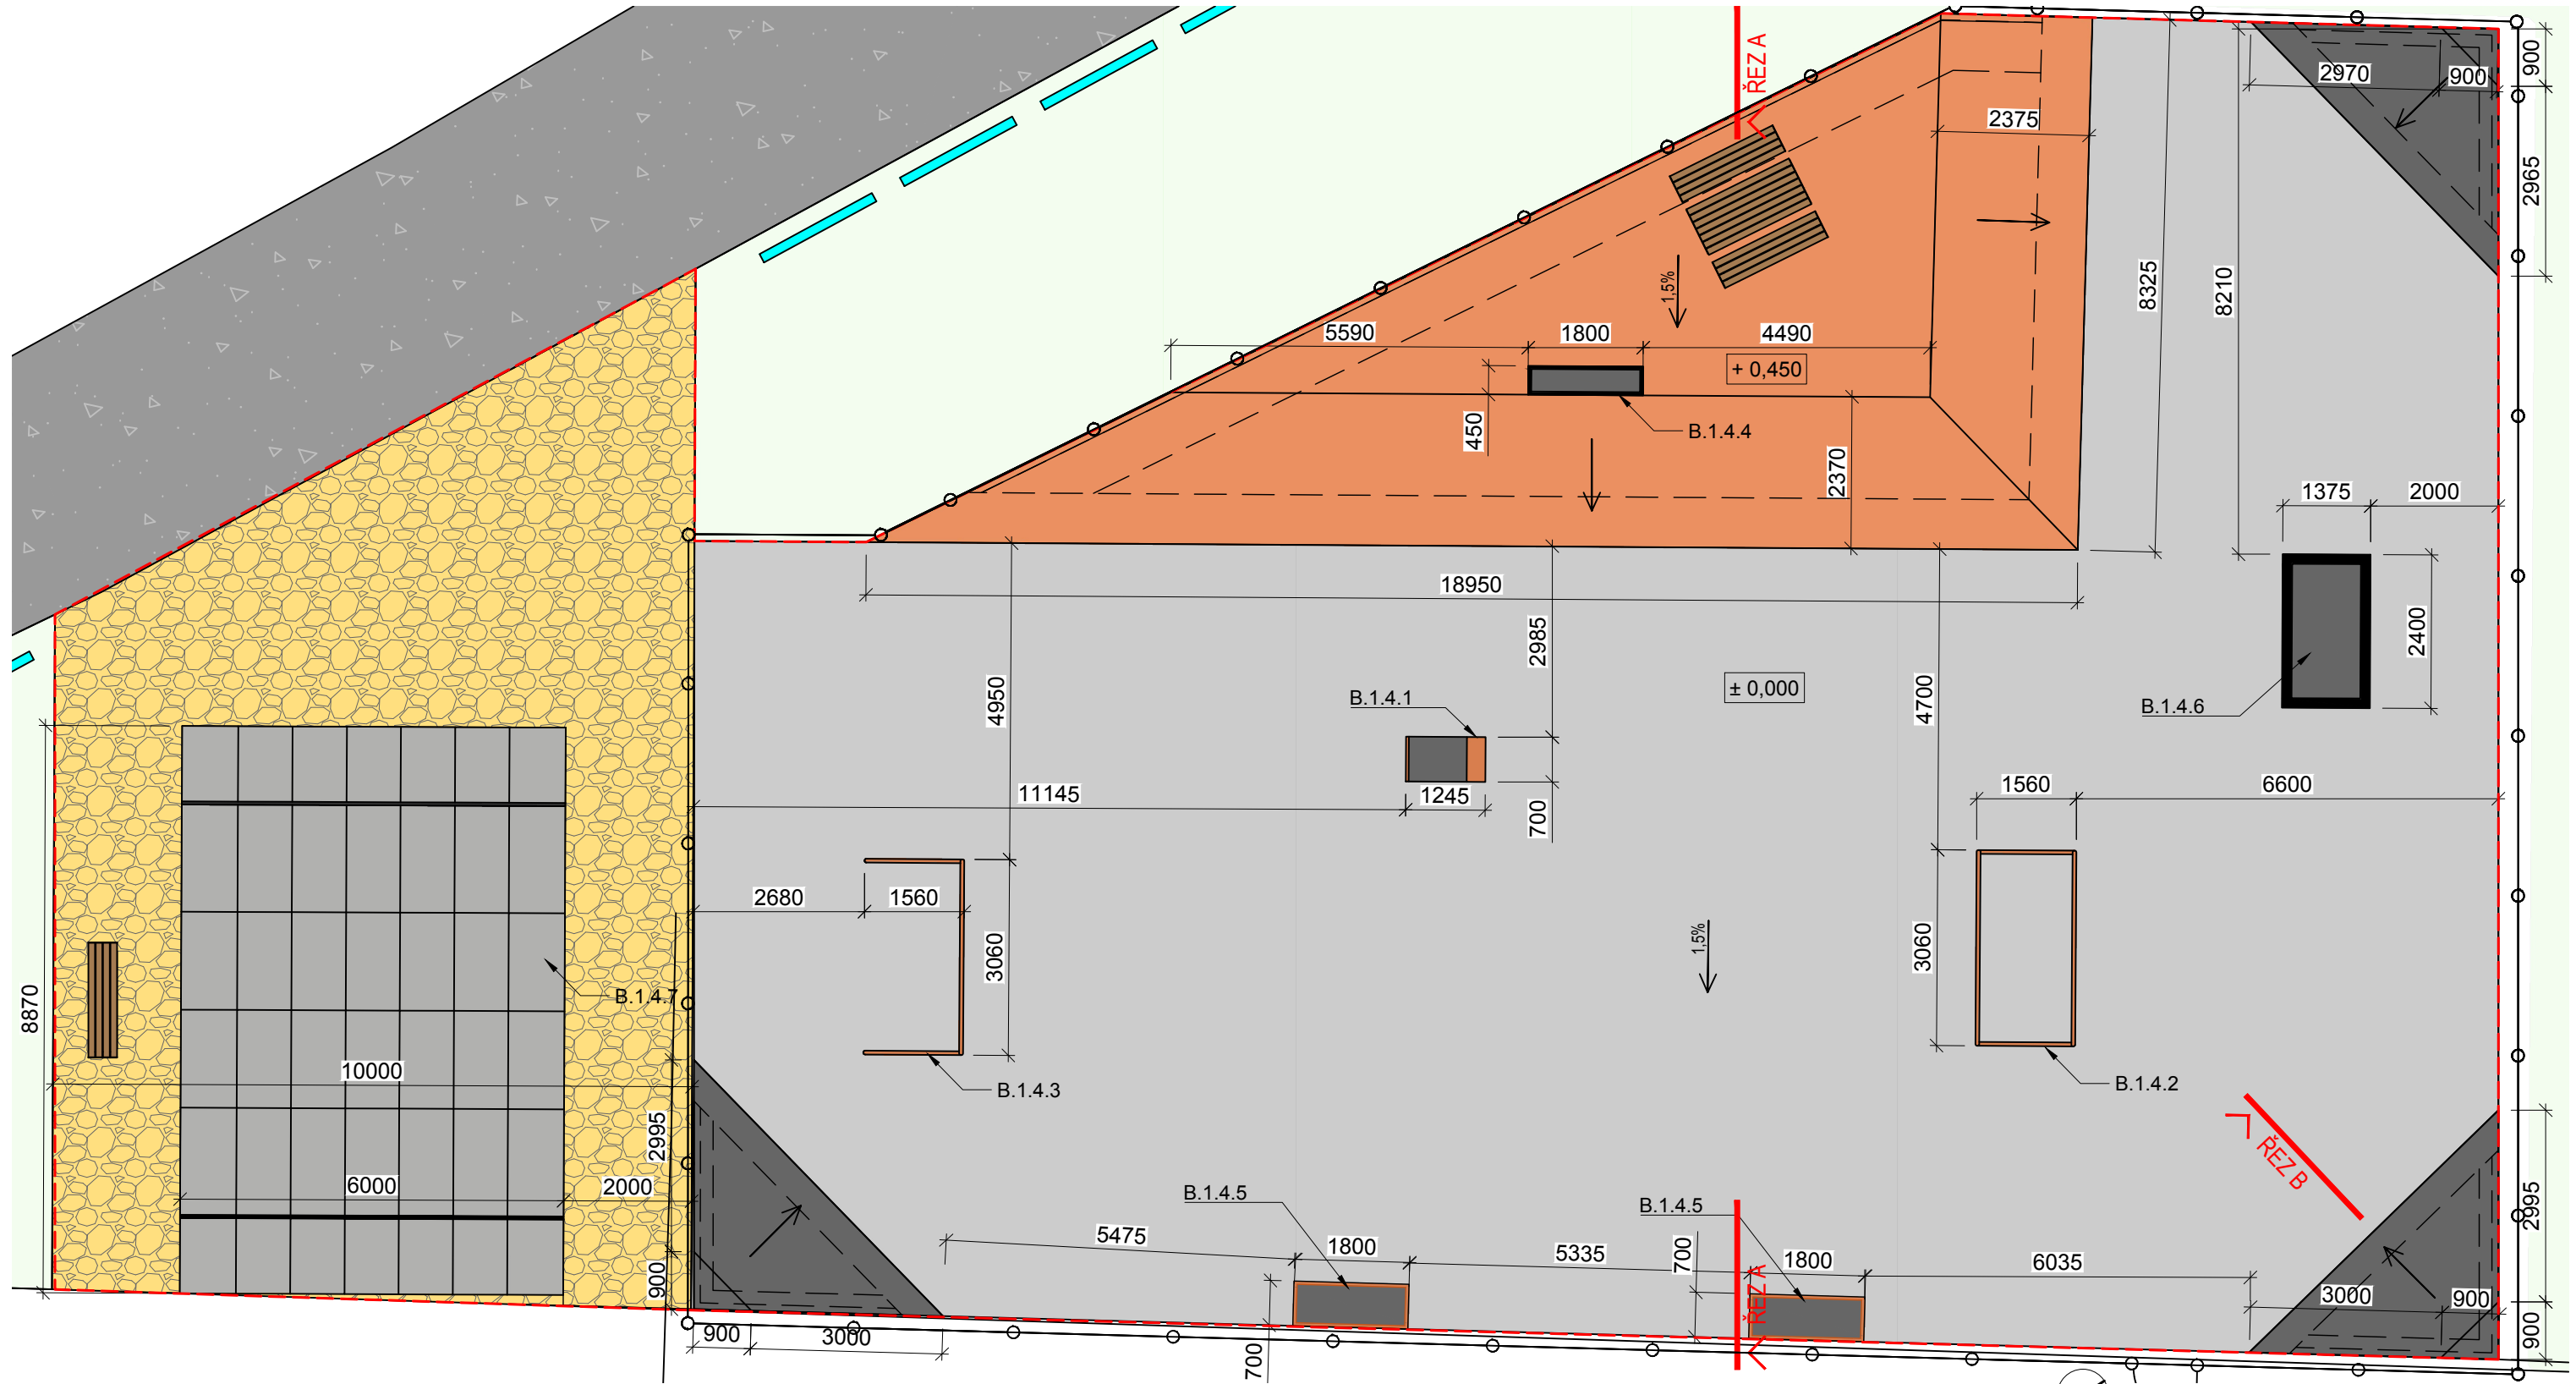

LEGENDA

- Hranice řešeného území
- Zatrávněná plocha
- Stávající betonová plocha (493m²)
- Nové betonové překážky (29m²)
- Nové betonové překážky s příměsí (89m²)

- Dřevo
- Plech
- Cesta z kačírku (69m²)
- Stávající oplocení



bpv

U/U STUDIO

Kamenická 673/5, Praha 7
+420 724 819 859
info@uustudio.cz

investor

Městská část Praha 5
nám. 14.října č.4
150 00 Praha 5

stupeň

DPS

projekt
Skatepark Butovická

část

D

revize

-

název výkresu

Půdorys

vypracoval

Ing. arch. Jakub Strejc

číslo výkresu

B.1.1

formát

A3


měřítko

1:100


datum

22|02|2022


Řez A-A M 1:50

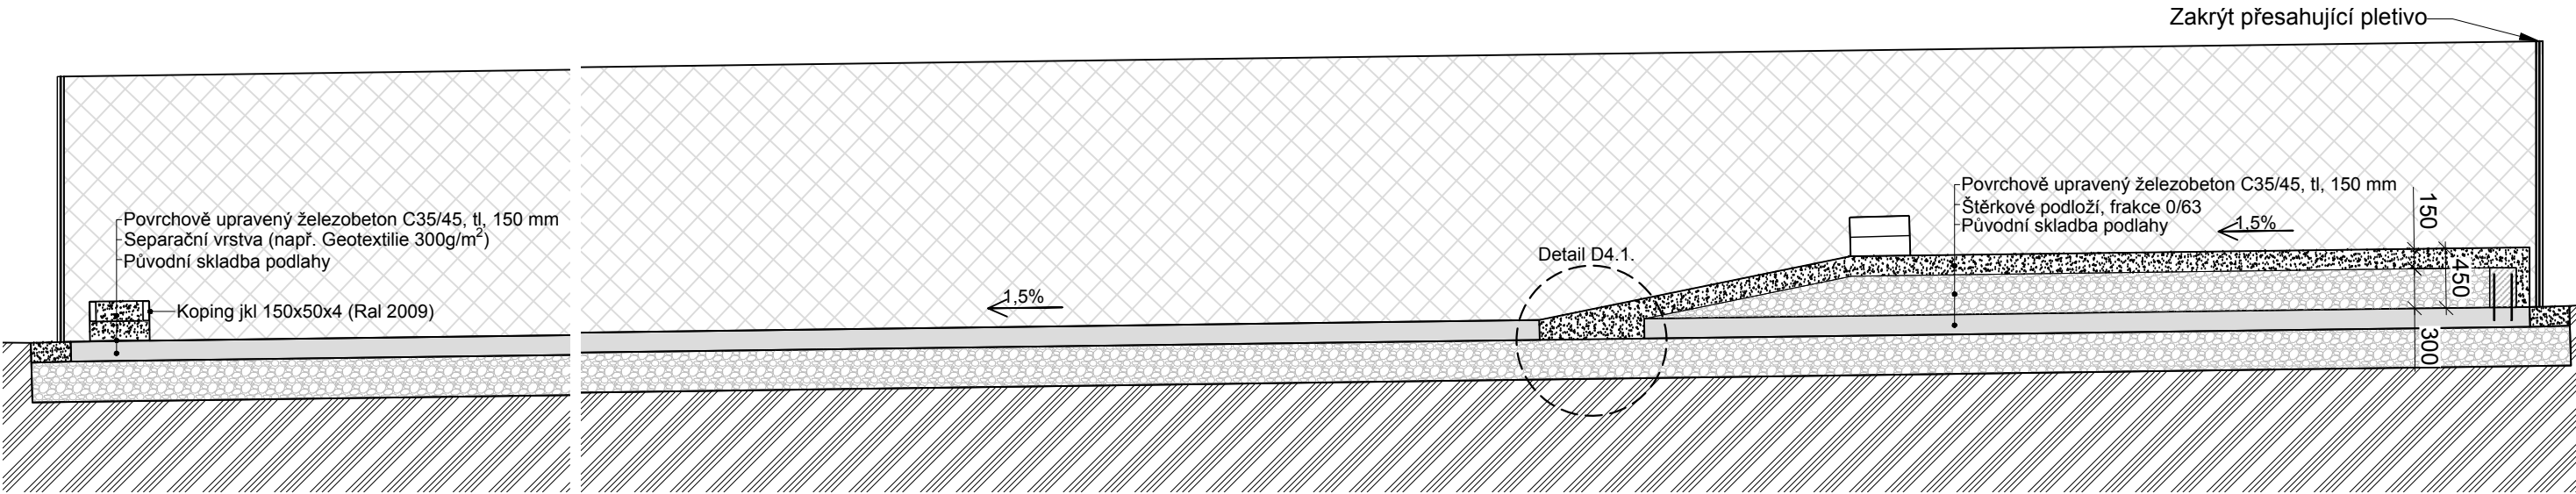

Řez B-B M 1:50

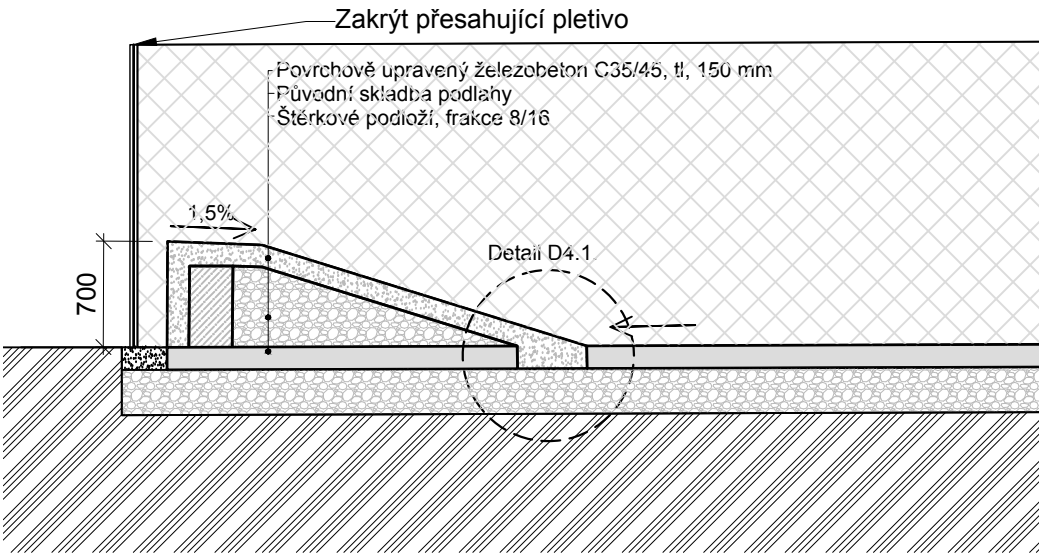

Detail D4.1 M 1:10

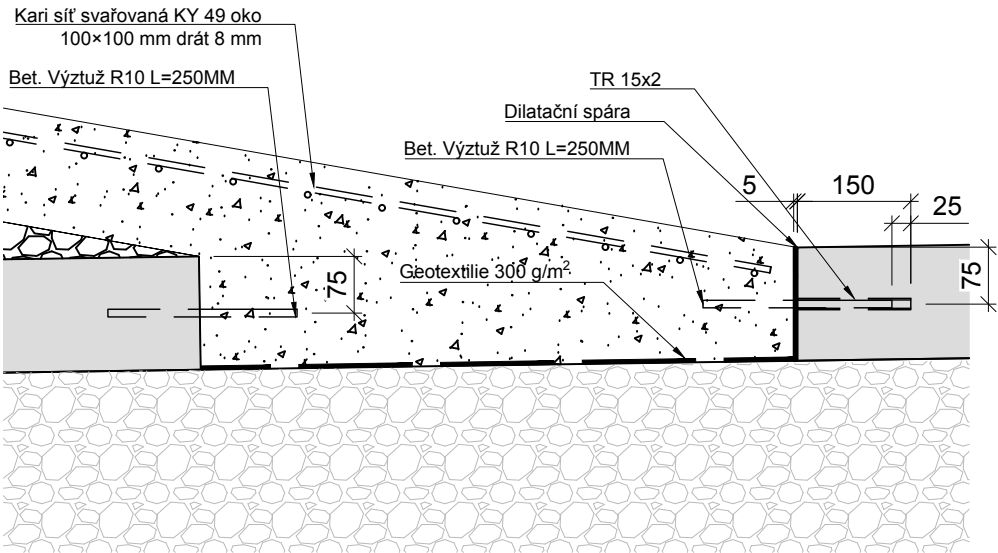

LEGENDA

	Beton C35/45 XF 3
	Stávající betonová plocha
	Hutněný štěrk
	Rostlý terén
	Stávající kačírek
	Ocelový profil
	Ztracené bednění tl. 200mm

POZNÁMKY:

- Řez B-B je principiálně platný i pro všechny ostatní rohy
- Detail D4.1. je platný pro všechna napojení tohoto typu
- Detail D4.1. je návrh a za finální řešení zodpovídá realizační firma. V případě, že bude použito jiné než navrhované řešení musí realizační společnost předložit technické řešení na schválení.
- Specifikaci separační vrstvy pod překážky předložit realizační firma ke schválení s dostatečným předstihem.



bpv

U/U STUDIO

Kamenická 673/5, Praha 7
+420 724 819 859
info@uustudio.cz

investor

Městská část Praha 5
nám. 14.října č.4

150 00 Praha 5

projekt

Skatepark Butovická

stupeň

DPS

část

D

revize

-

název výkresu

Řezy a detaily

vypracoval

Ing. arch. Jakub Strejc

číslo výkresu

D.1.2

formát


A3

měřítko

-


datum

22|02|2022

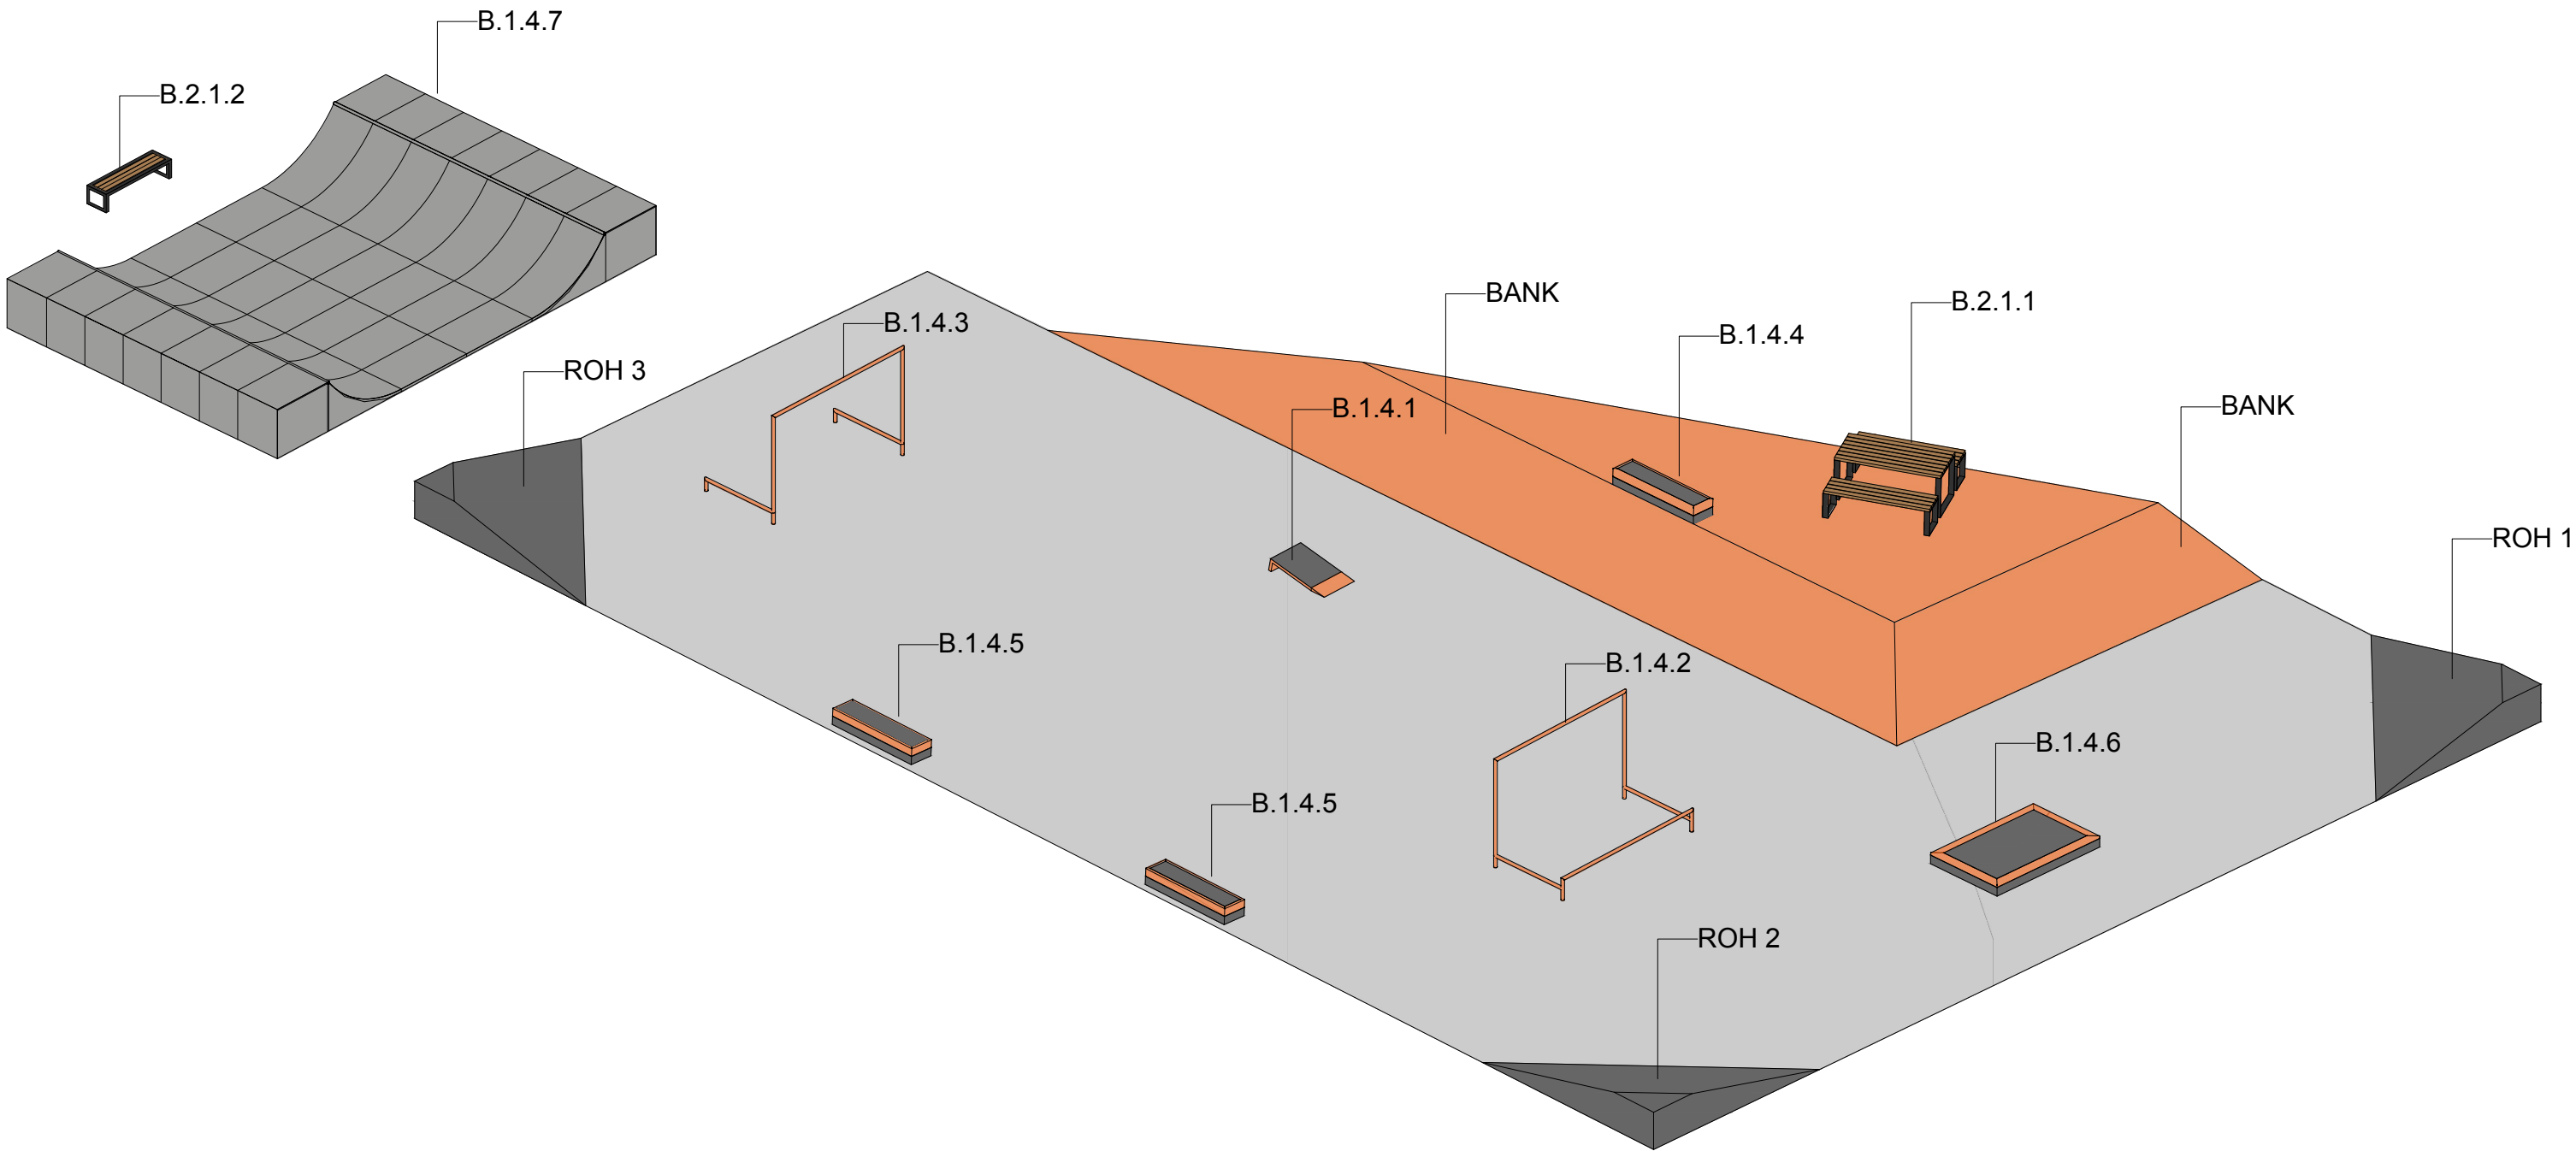


bpv		U/U STUDIO	
		Kamenická 673/5, Praha 7	
		+420 724 819 859	
		info@uustudio.cz	
		investor	
		Městská část Praha 5	
		nám. 14.října č.4	
		150 00 Praha 5	
		projekt	
stupeň		Skatepark Butovická	
DPS			
		název výkresu	
část		Axonometrie	
D		vypracoval	
revize		Ing. arch. Jakub Strejc	
-			
číslo výkresu	formát	měřítko	datum
B.1.3	A3	-	22 02 2022


B 1.4.1 Půdorys M 1:20

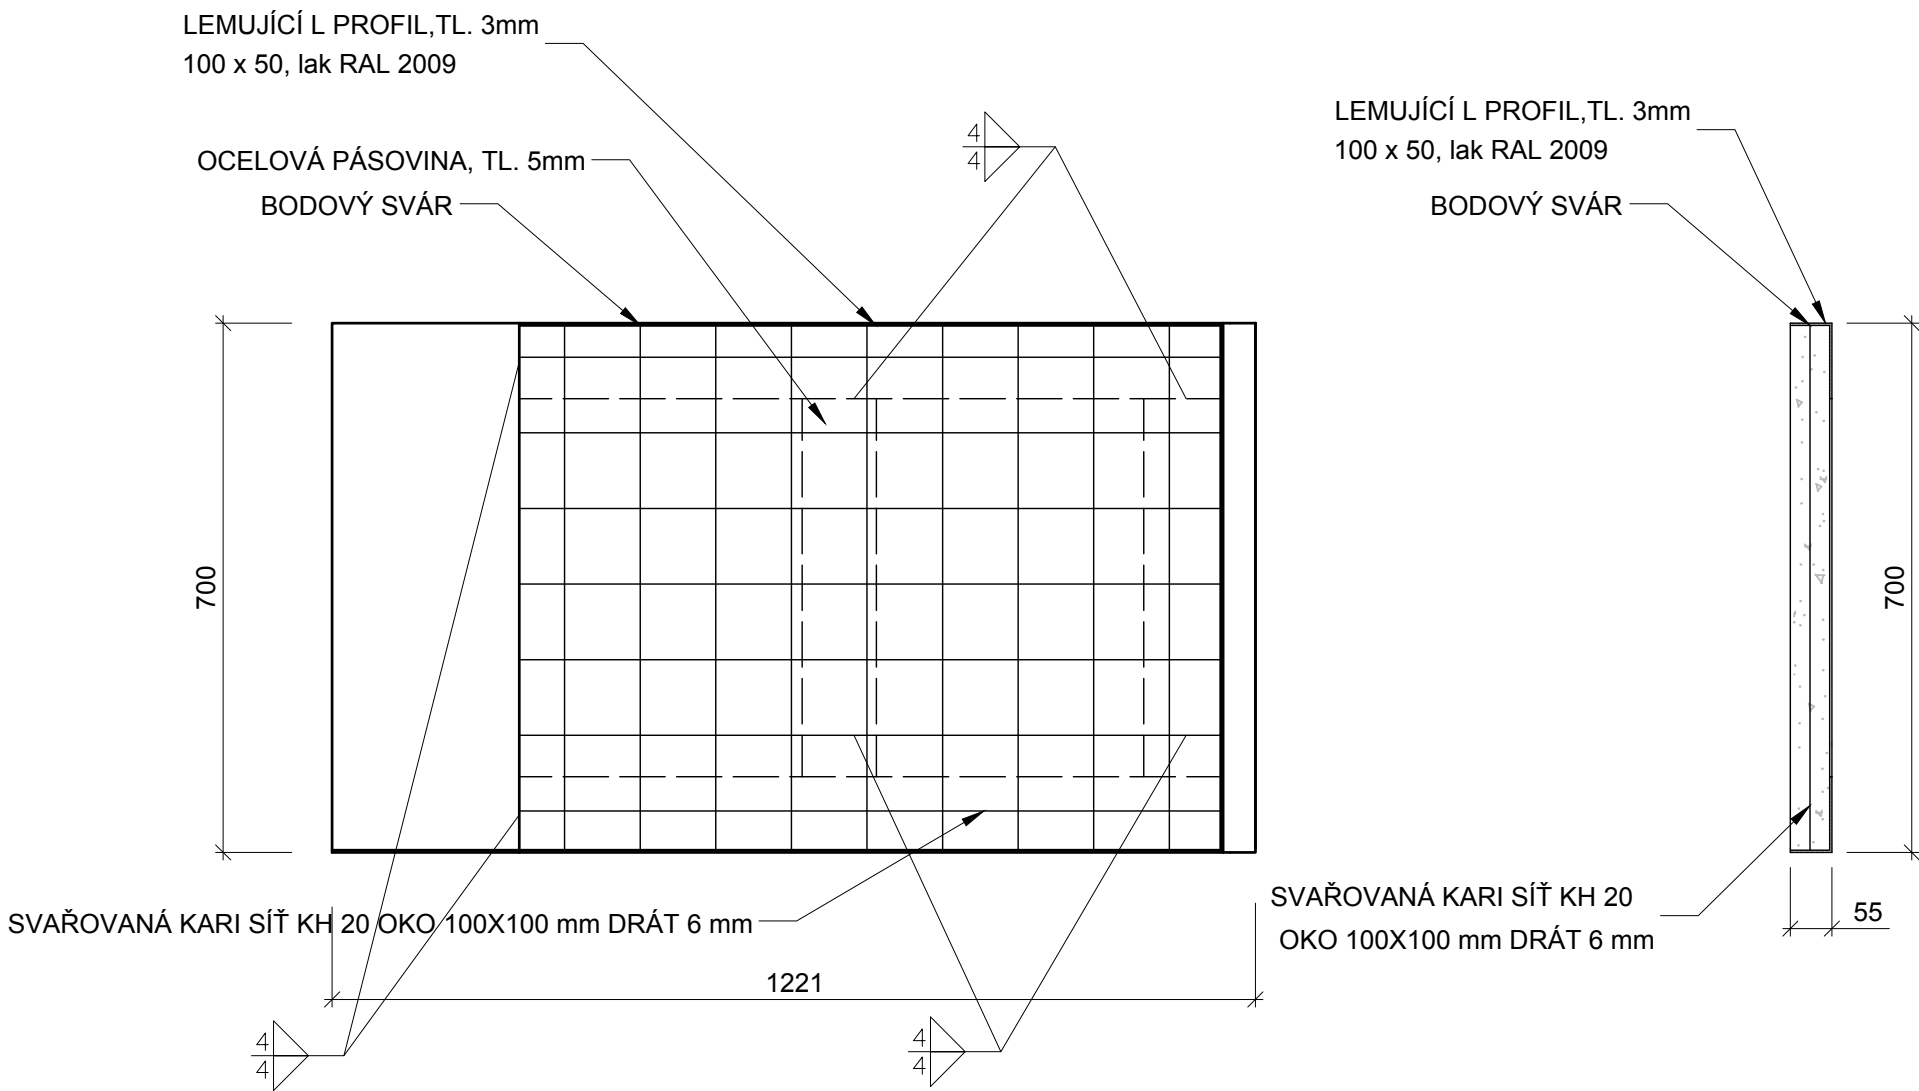

B 1.4.1 Axonometrie

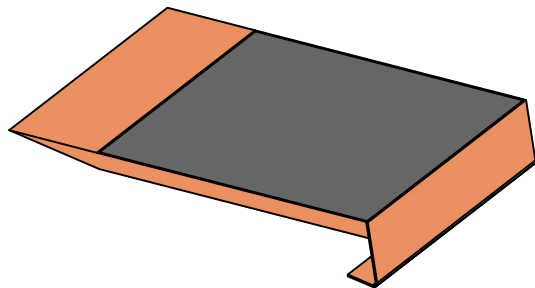

B 1.4.1 Pohled M 1:20

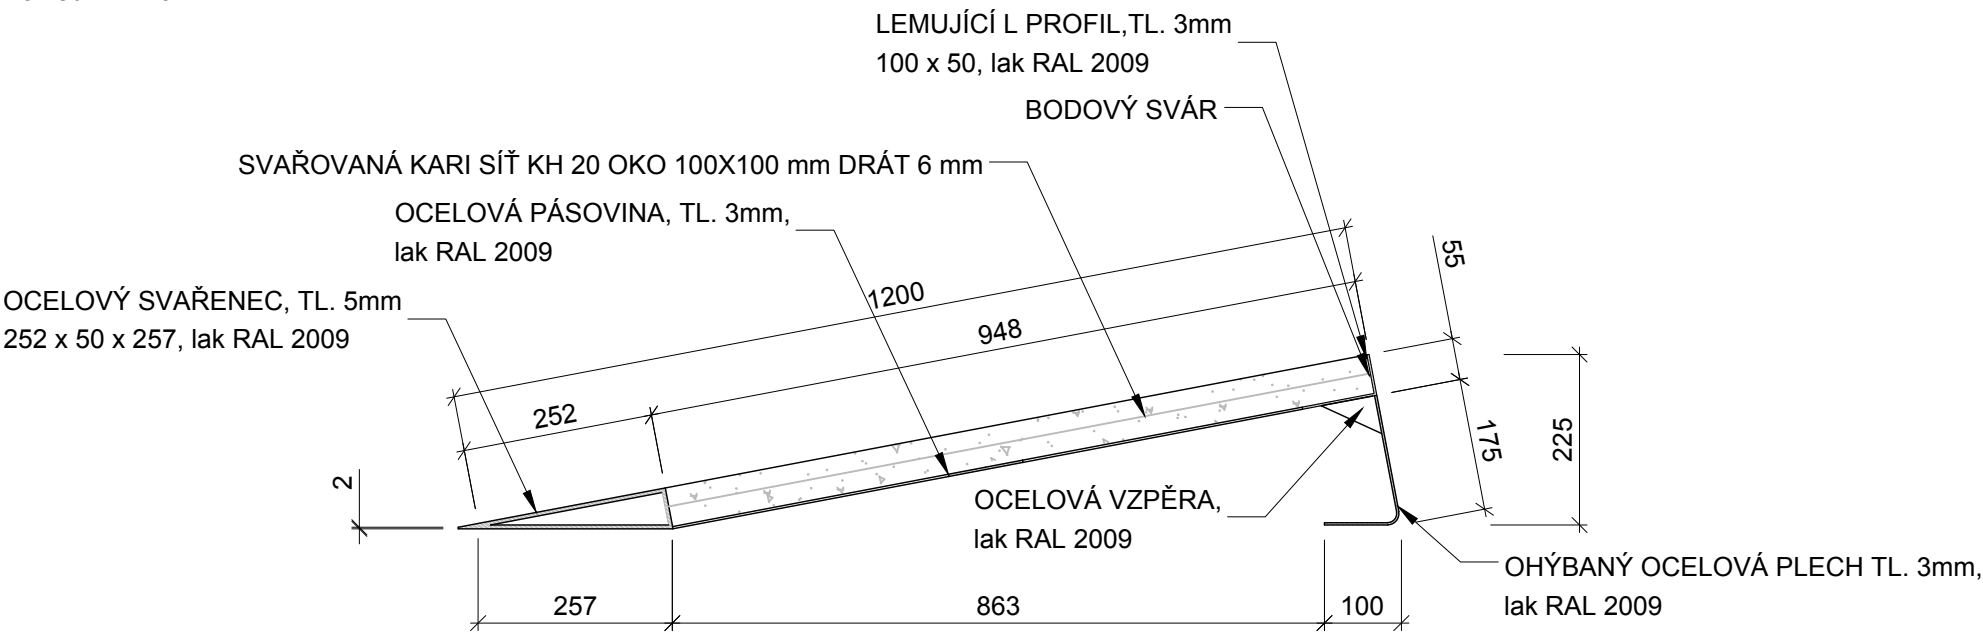

bpv

U/U STUDIO

Kamenická 673/5, Praha 7
+420 724 819 859
info@uustudio.cz

investor

Městská část Praha 5
nám. 14.října č.4
150 00 Praha 5

projekt

Skatepark Butovická

stupeň

DPS

část

D

revize

-

název výkresu

Detail - bedna

vypracoval

Ing. arch. Jakub Strejc

číslo výkresu

B.1.4.1

formát

A3


měřítko

-


datum

22|02|2022


B 1.4.2 Řez M 1:20

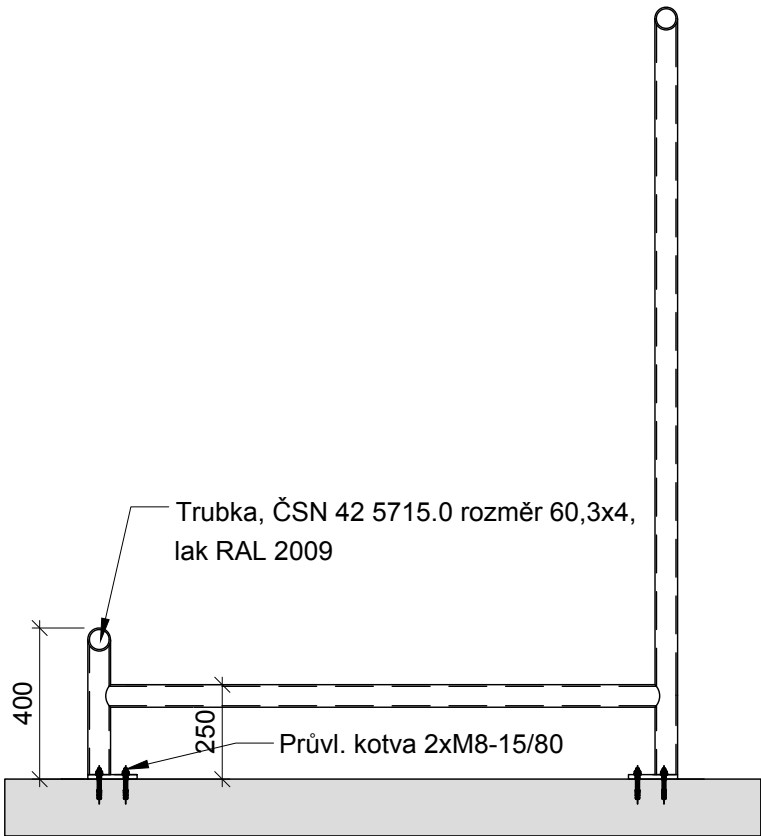


B 1.4.2 Řez M 1:20

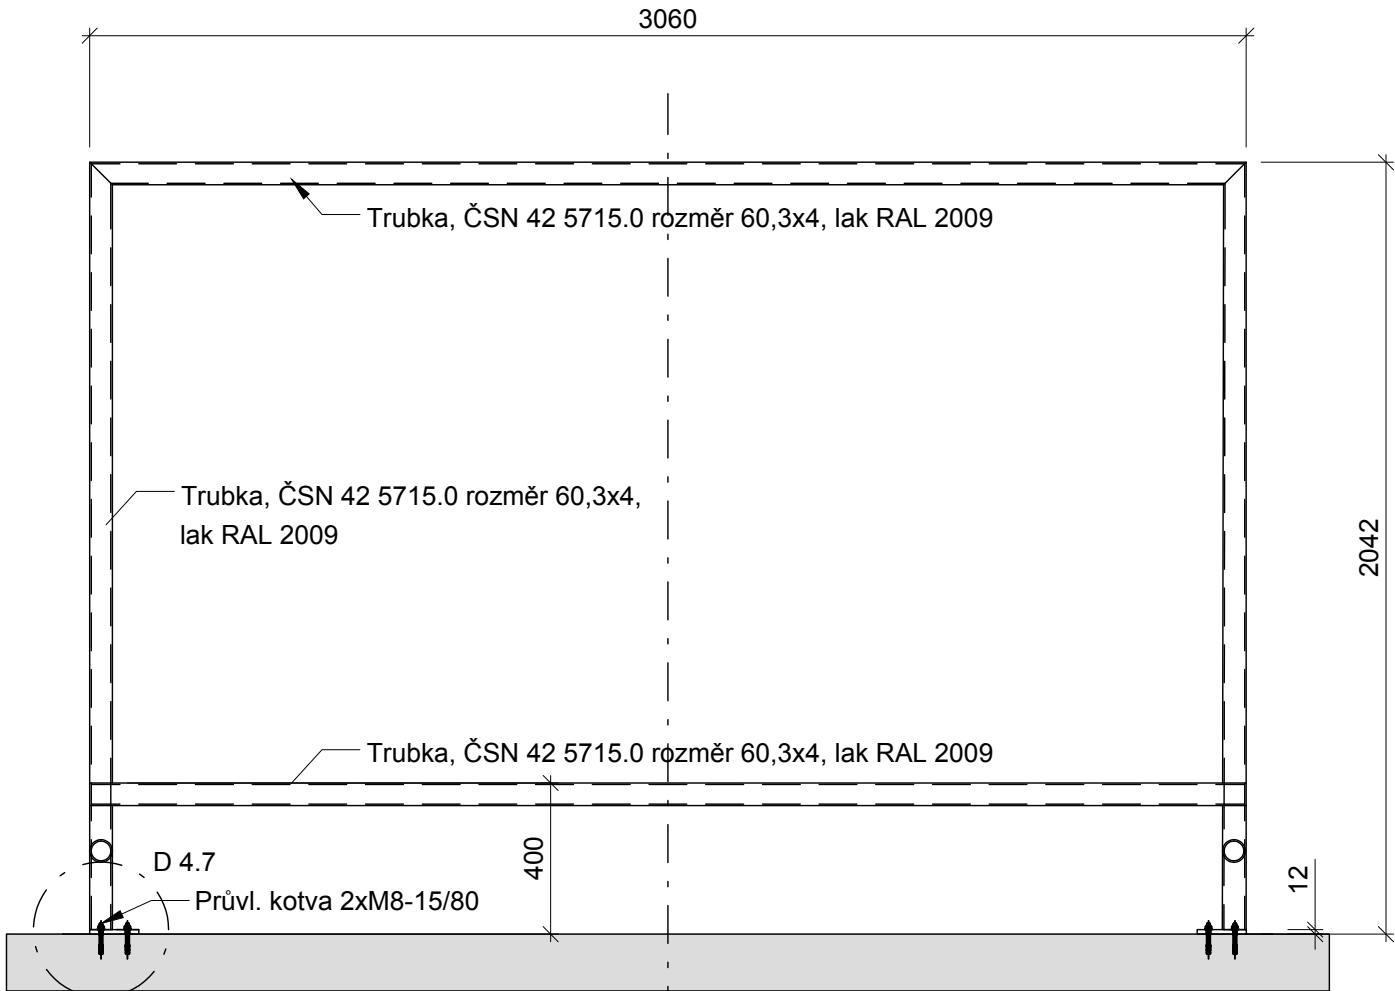


B 1.4.2 Axonometrie

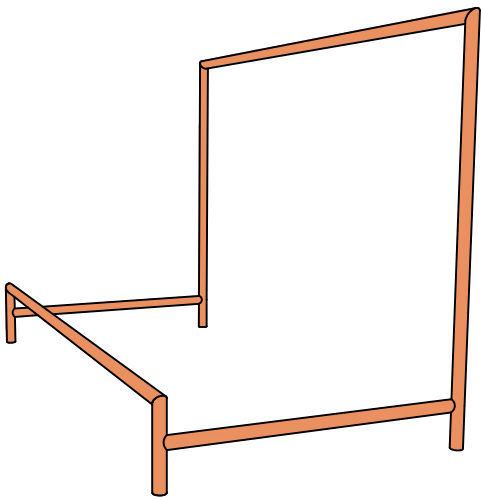

D 4.7 Detail M 1:10

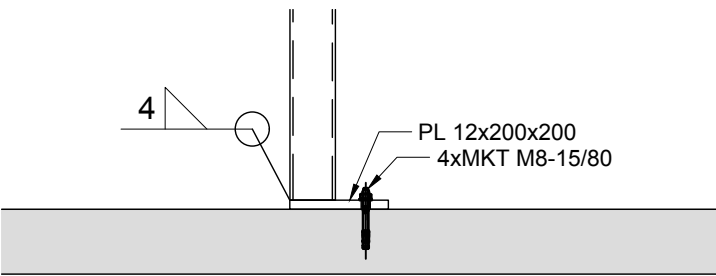

B 1.4.2 Půdorys M 1:20

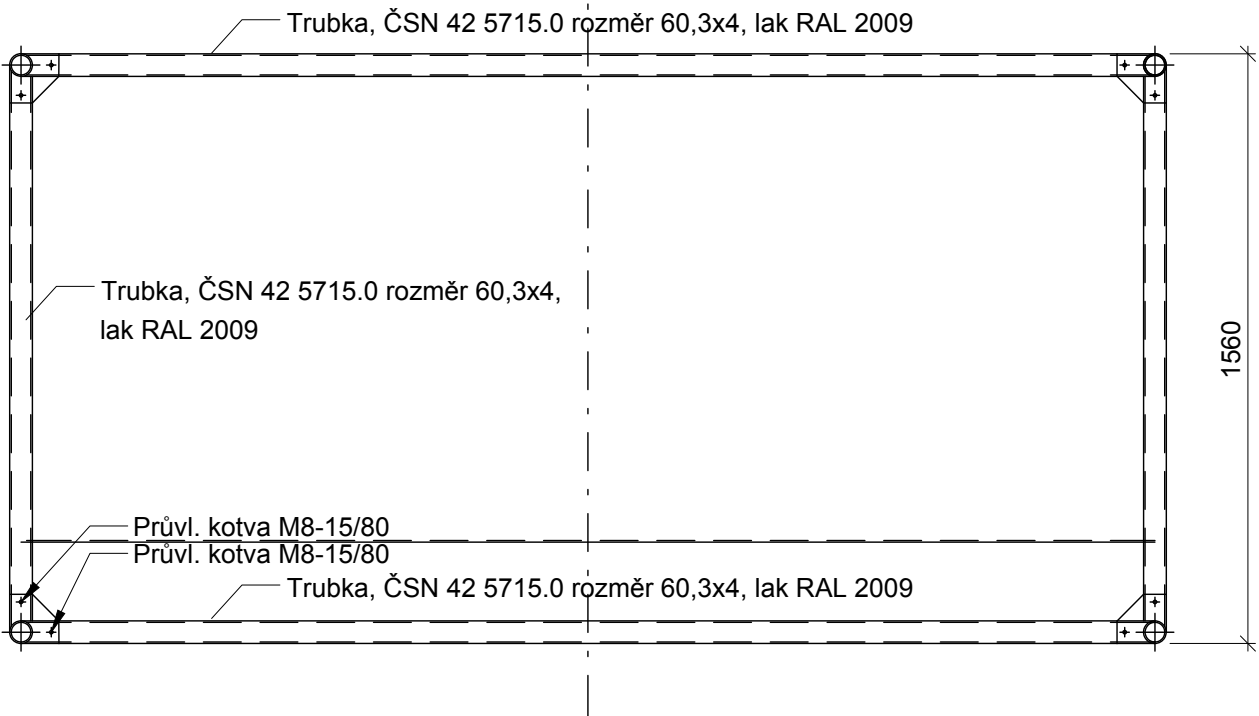

bpv

U/U STUDIO

Kamenická 673/5, Praha 7
+420 724 819 859
info@uustudio.cz

investor

Městská část Praha 5
nám. 14.října č.4
150 00 Praha 5

projekt

Skatepark Butovická

stupeň

DPS

část

D

revize

-

název výkresu

Detail - brána/překážka

vypracoval

Ing. arch. Jakub Strejc

číslo výkresu

B.1.4.2

formát

A3


měřítko

-


datum

22|02|2022


B 1.4.3 Řez M 1:20

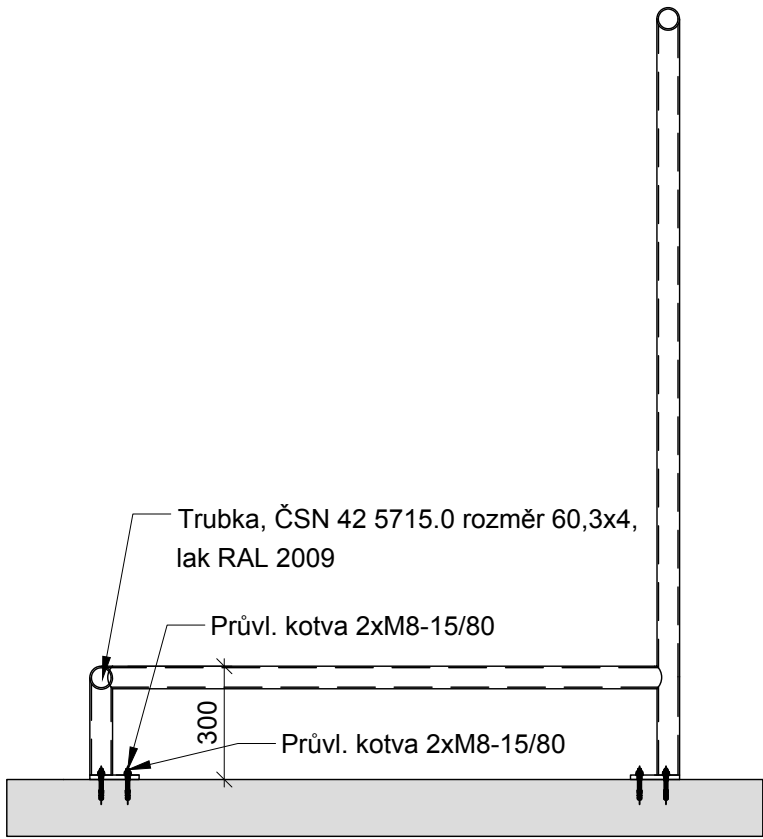



B 1.4.3 Řez M 1:20

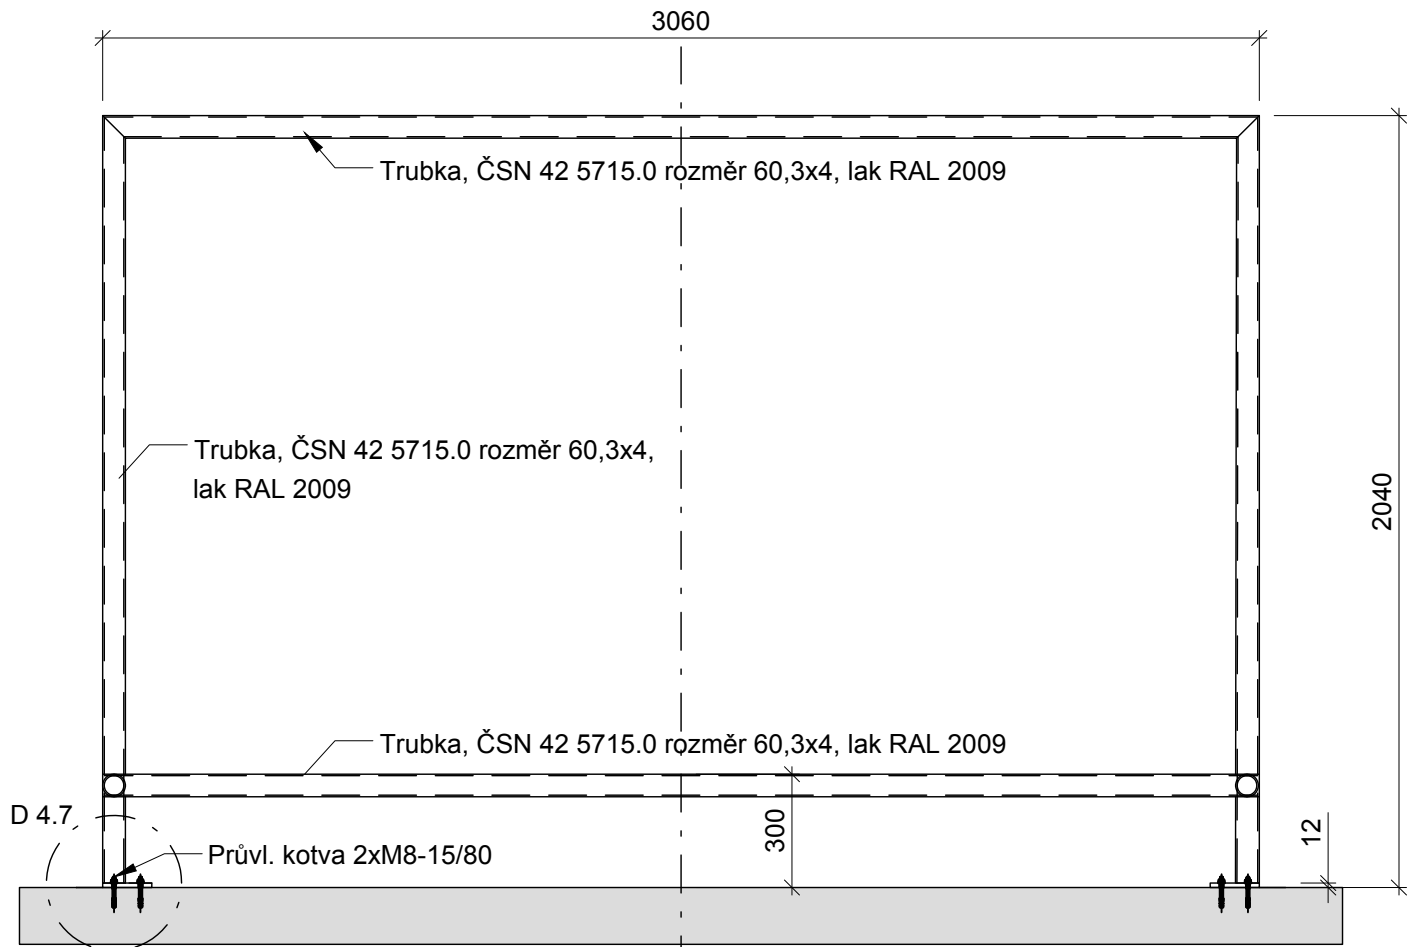

B 1.4.3 Axonometrie

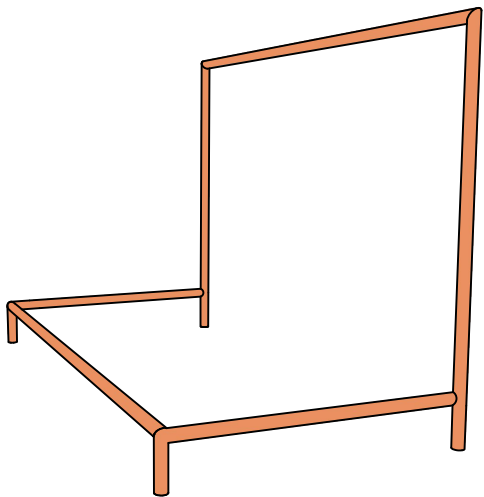

D 4.7 Detail M 1:10

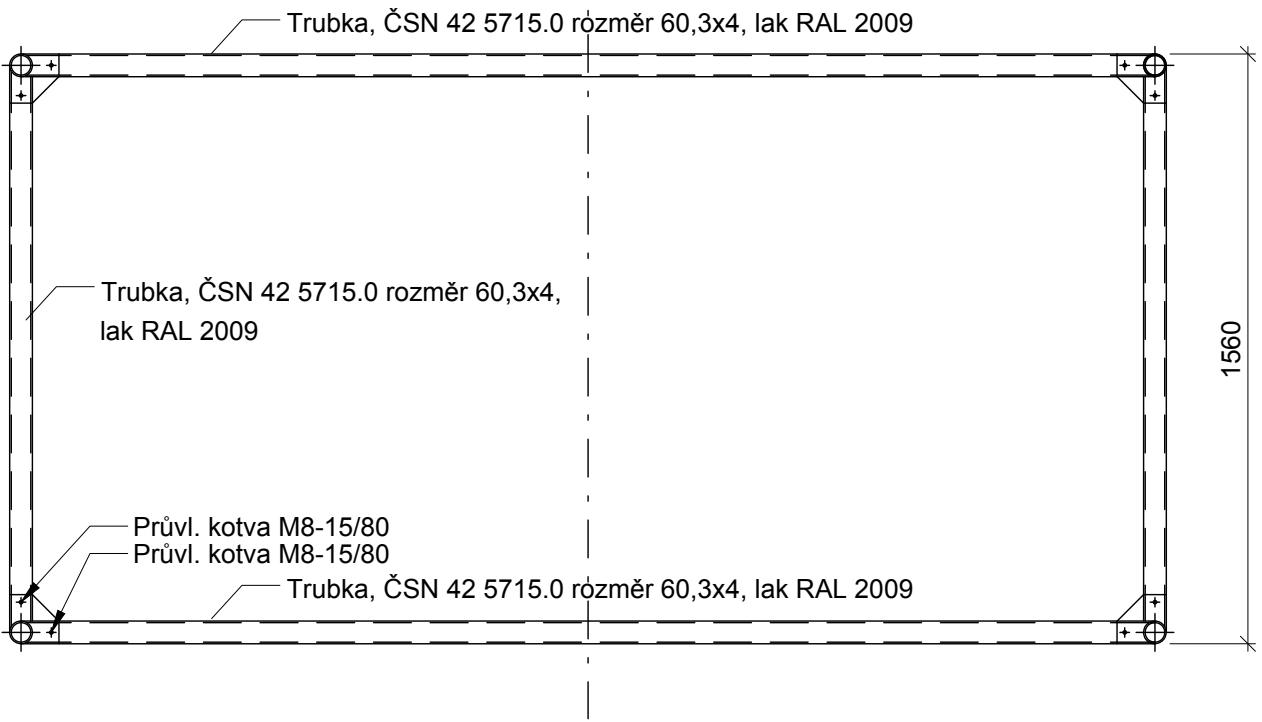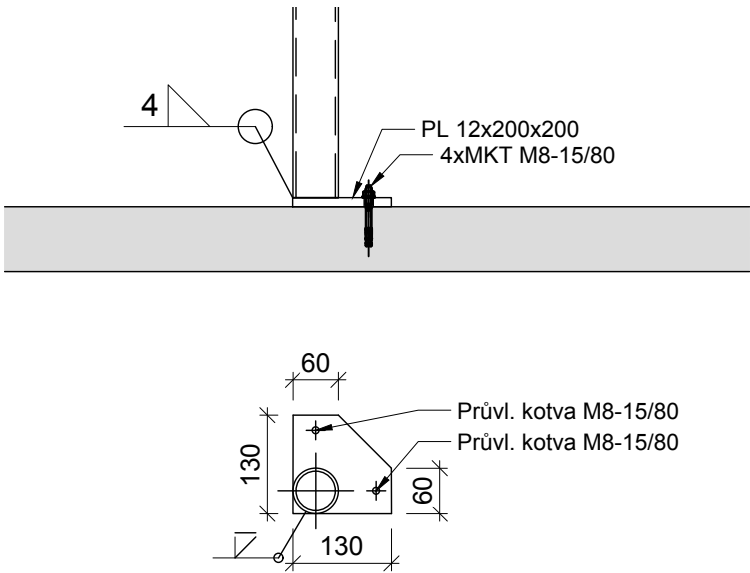

bpv

U/U STUDIO

Kamenická 673/5, Praha 7
+420 724 819 859
info@uustudio.cz

investor

Městská část Praha 5

nám. 14.října č.4

150 00 Praha 5

projekt

Skatepark Butovická

stupeň

DPS

část

D

revize

-

název výkresu

Detail - brána

vypracoval

Ing. arch. Jakub Strejc

číslo výkresu

B.1.4.3

formát

A3


měřítko

-


datum

22|02|2022


B 1.4.4 M 1:20

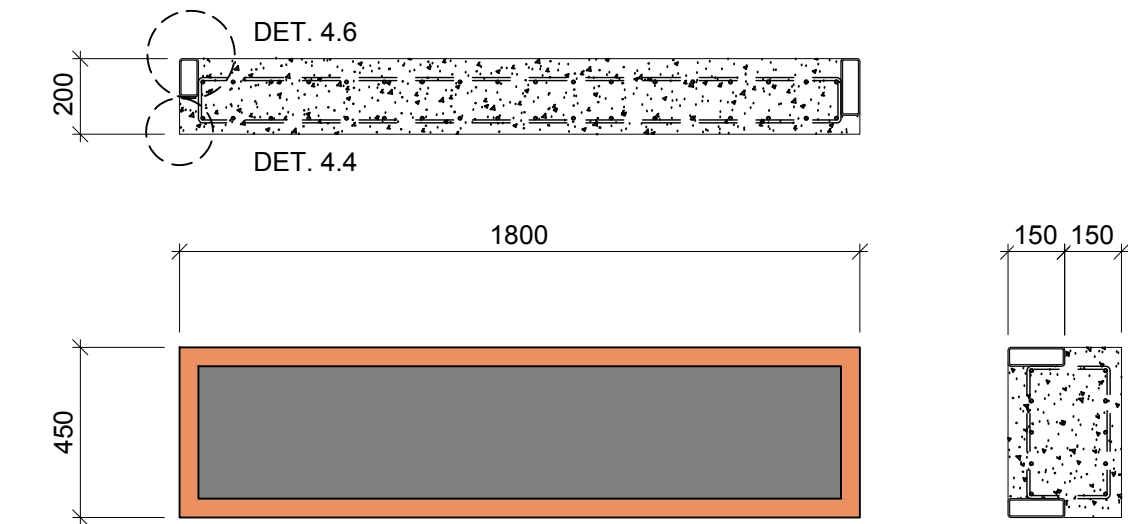


B 1.4.4 Axonometrie

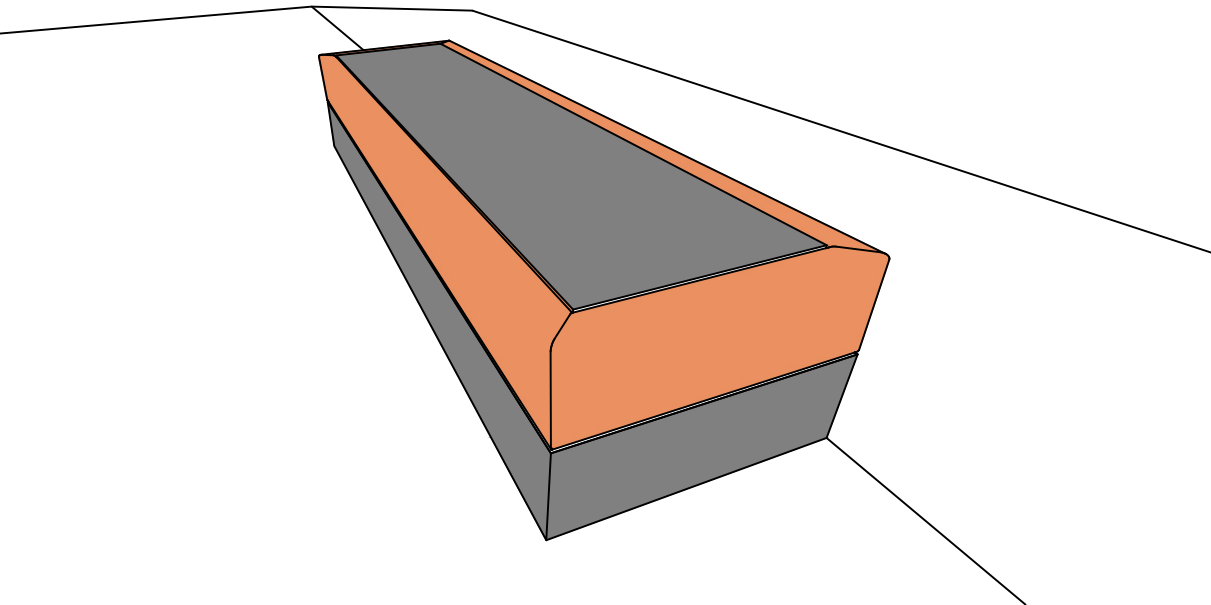

D 4.6 M 1:4

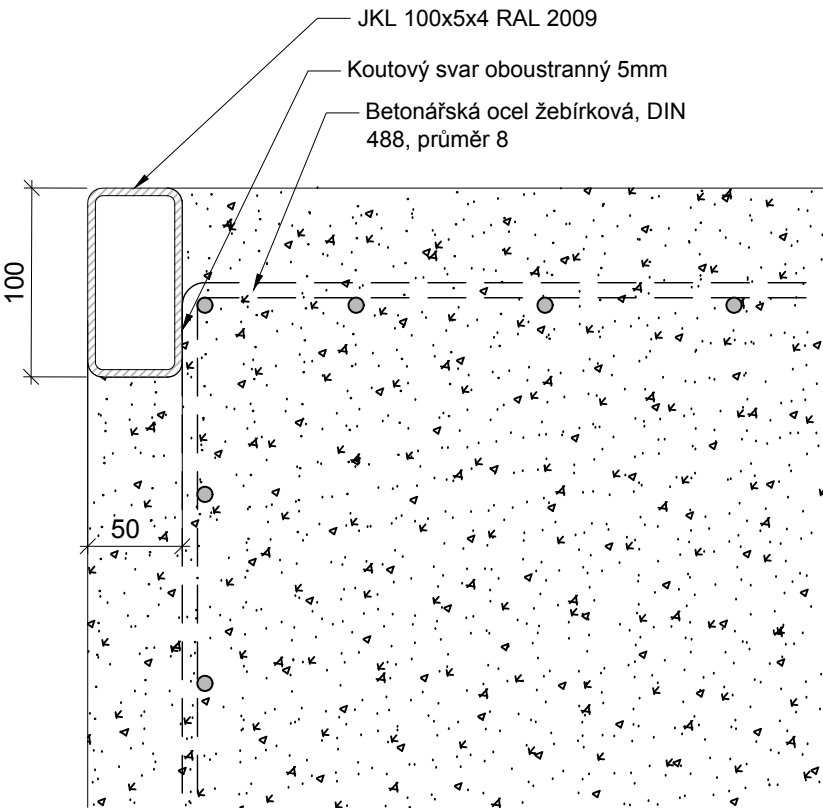

D 4.4 M 1:4

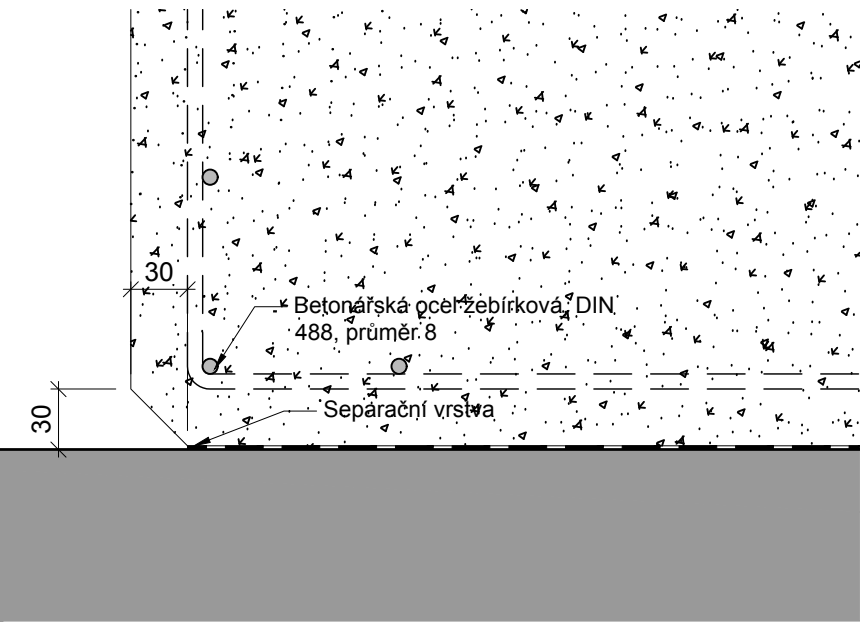

LEGENDA

- Beton C35/45 XF 3
- Ocelový profil



bpv

U/U STUDIO

Kamenická 673/5, Praha 7
+420 724 819 859
info@uustudio.cz

investor

Městská část Praha 5
nám. 14.října č.4
150 00 Praha 5

projekt

Skatepark Butovická

stupeň

DPS

část

D

revize

-

název výkresu

Detail - bedna

vypracoval

Ing. arch. Jakub Strejc

číslo výkresu

B.1.4.4

formát


A3

měřítko


-

datum


22|02|2022

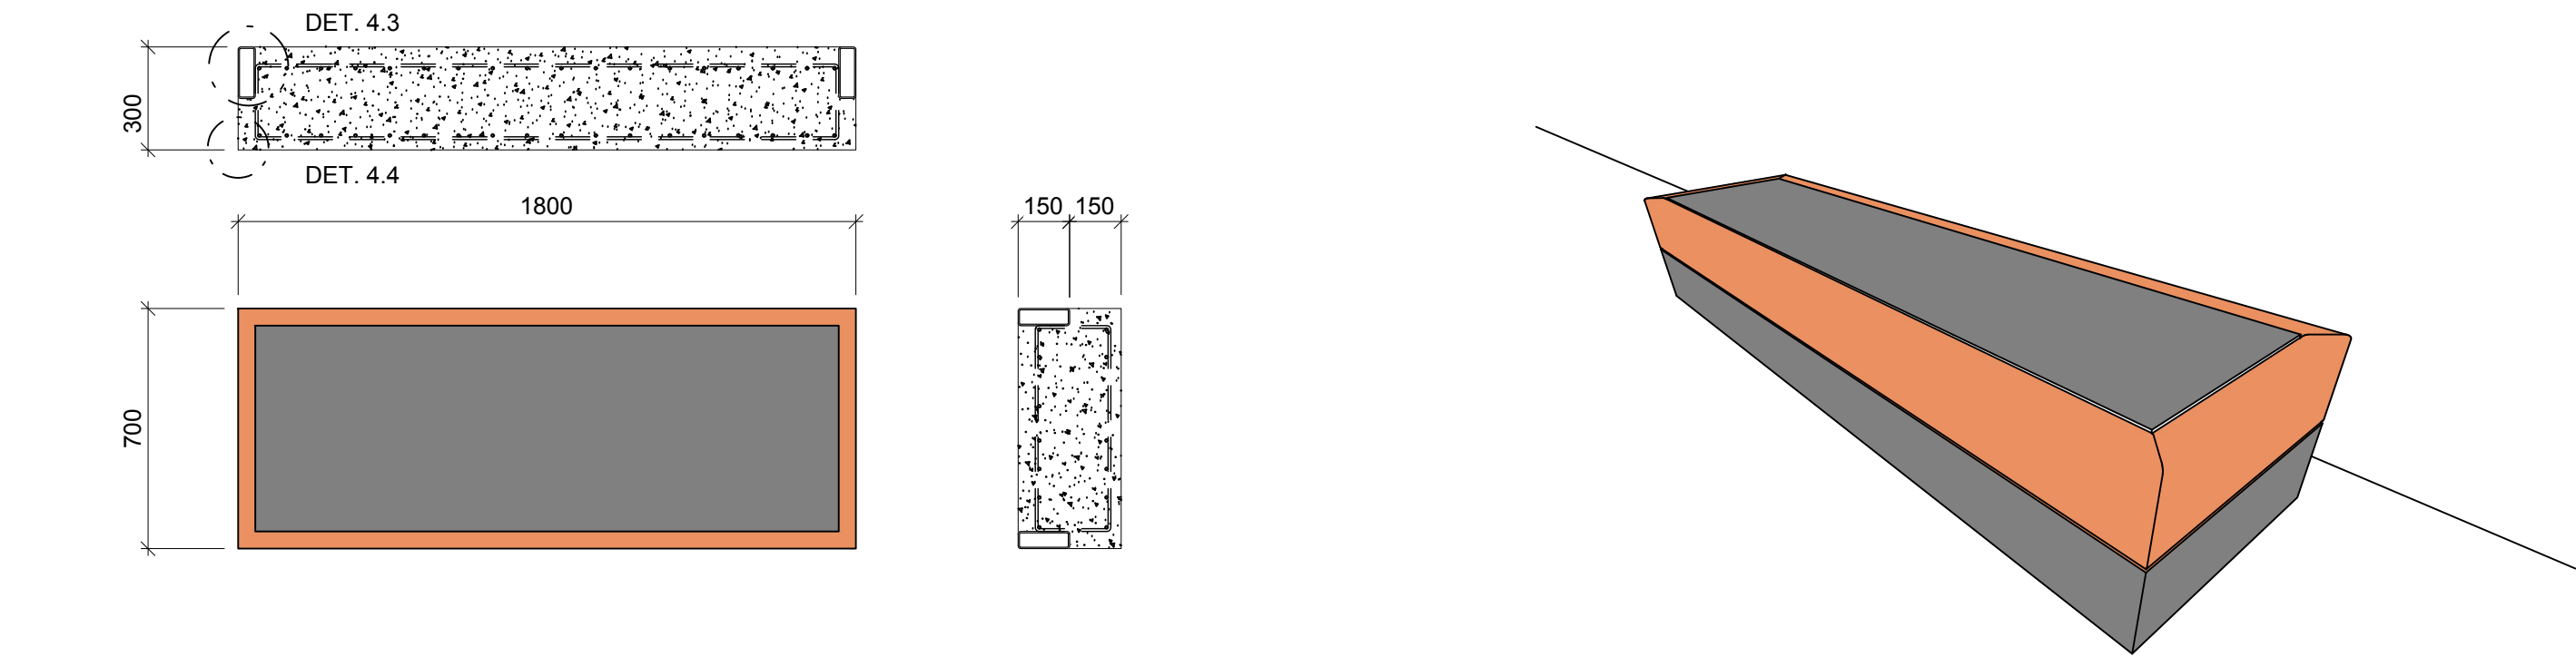

D 4.5 M 1:4

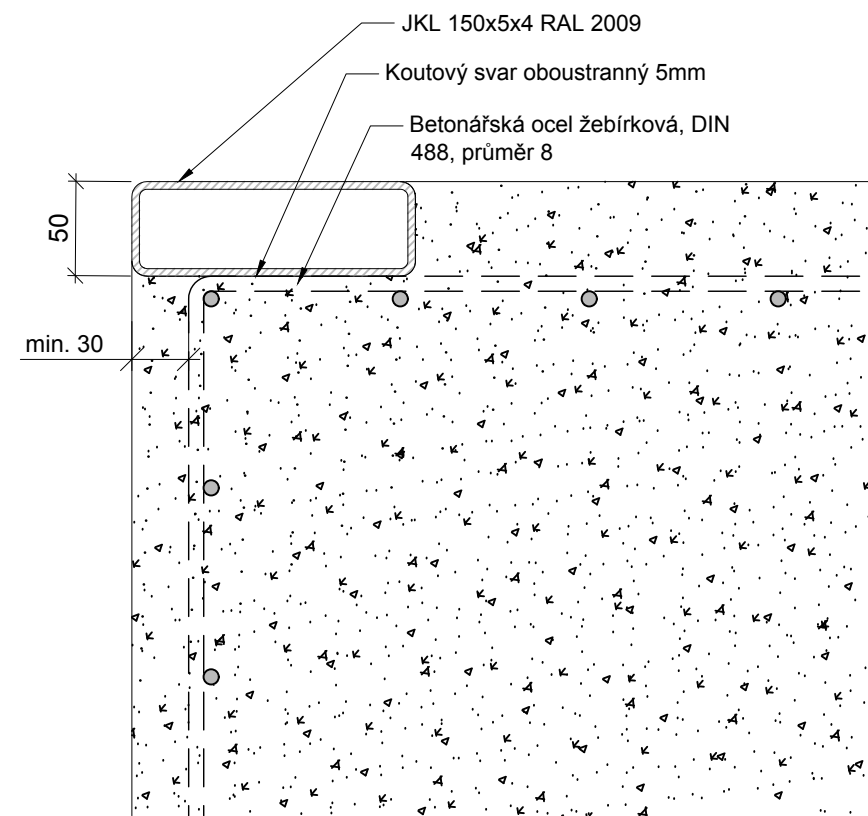

D 4.4 M 1:4

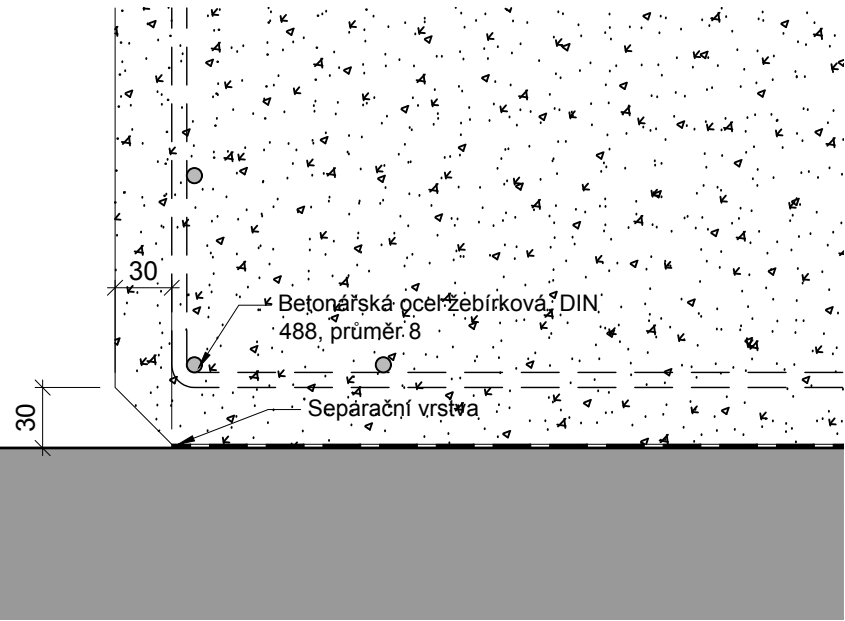


LEGENDA


- Beton C35/45 XF 3
- Ocelový profil

U/U STUDIO			
Kamenická 673/5, Praha 7			
+420 724 819 859			
info@uustudio.cz			
investor			
Městská část Praha 5			
nám. 14.října č.4			
150 00 Praha 5			
projekt			
Skatepark Butovická			
stupeň			
DPS			
část			
D			
revize			
-			
Ing. arch. Jakub Strejc			
číslo výkresu	formát	měřítko	datum
B.1.4.5	A3	1:100	22 02 2022


B 1.4.6 M 1:20

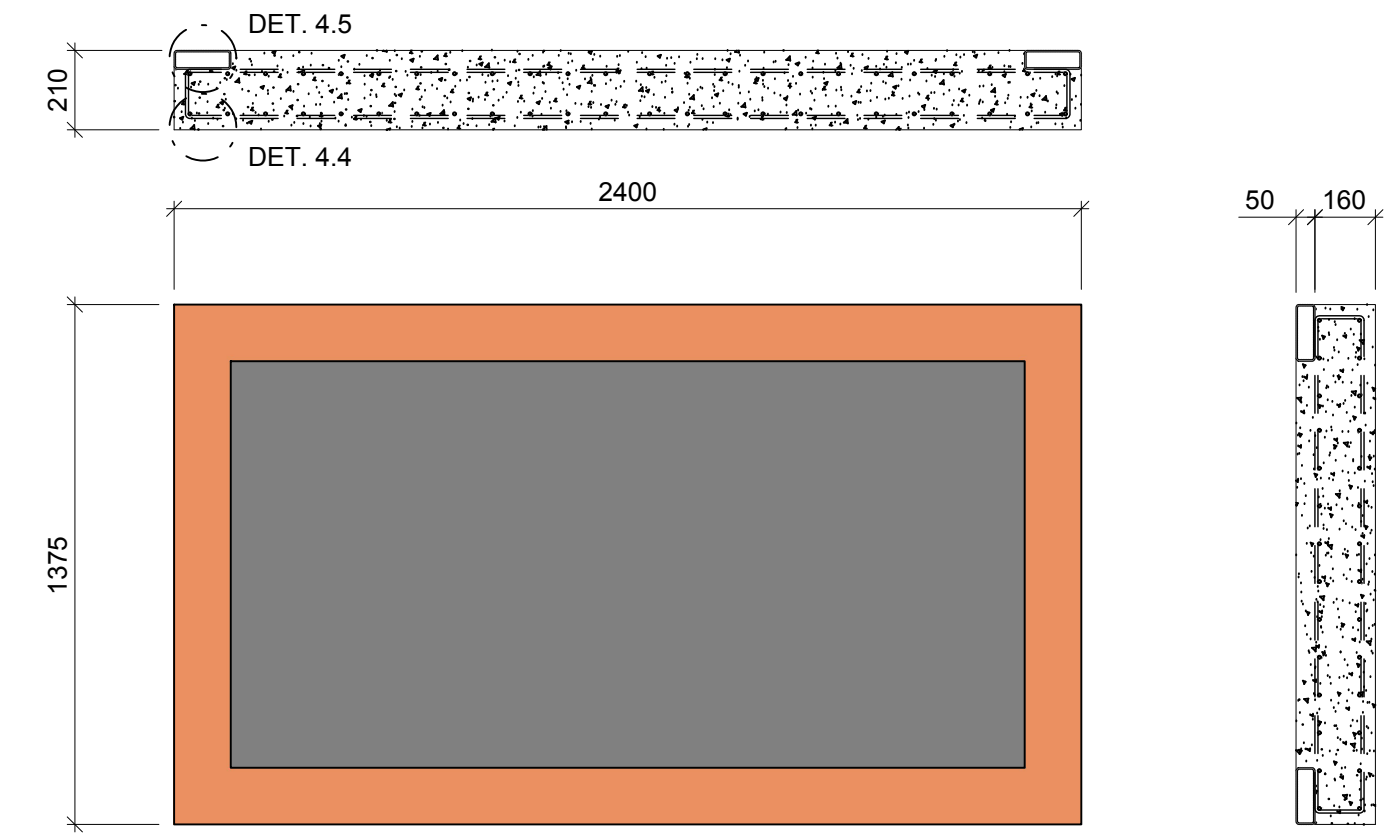


B 1.4.6 Axonometrie

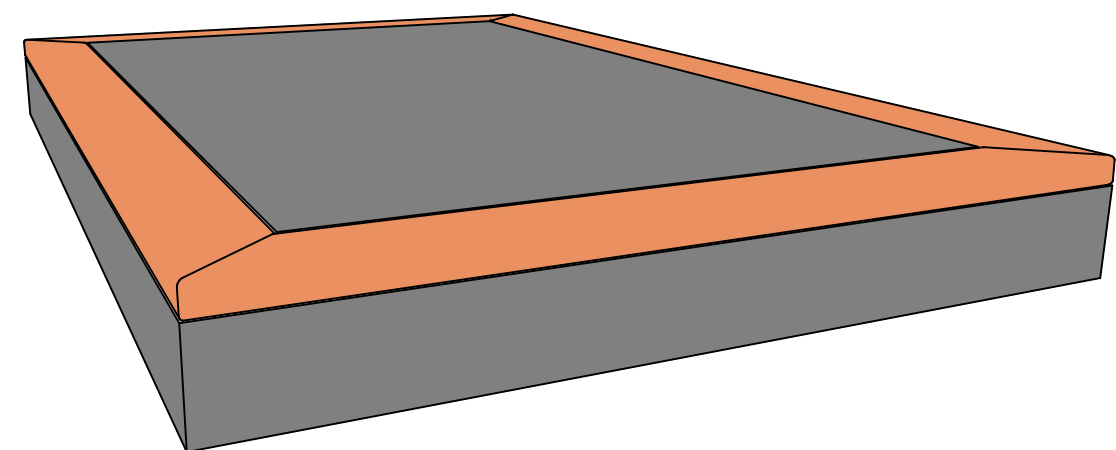

D 4.5 M 1:4

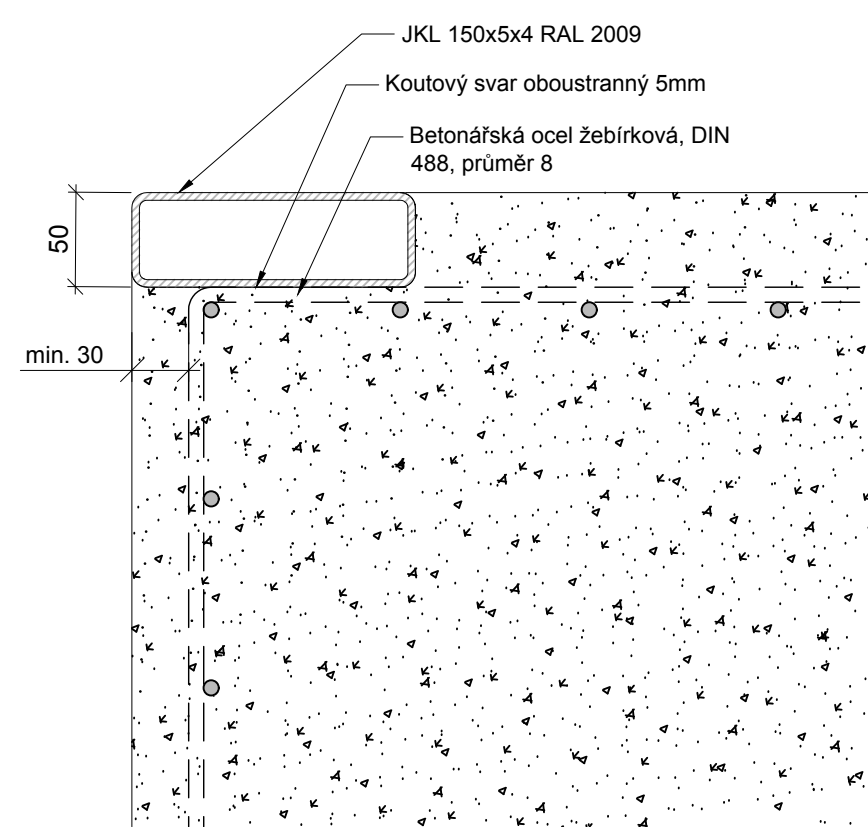

D 4.4 M 1:4

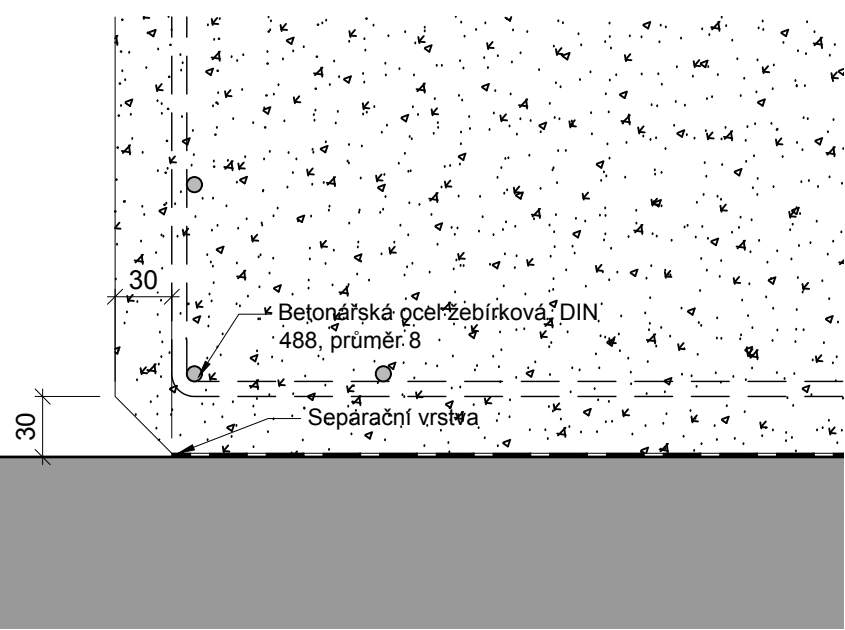


LEGENDA

- Beton C35/45 XF 3
- Ocelový profil




bpv	U/U STUDIO		
	Kamenická 673/5, Praha 7		
	+420 724 819 859		
	info@uustudio.cz		
	investor		
	Městská část Praha 5		
	nám. 14.října č.4		
	150 00 Praha 5		
	projekt		
stupeň	Skatepark Butovická		
DPS			
část	název výkresu		
D	Detail - bedna		
revize	vypracoval		
-	Ing. arch. Jakub Strejc		
číslo výkresu	formát	měřítko	datum
B.1.4.6	A3	1:100	22 02 2022

B.1.4.7 Podkladová konstrukce

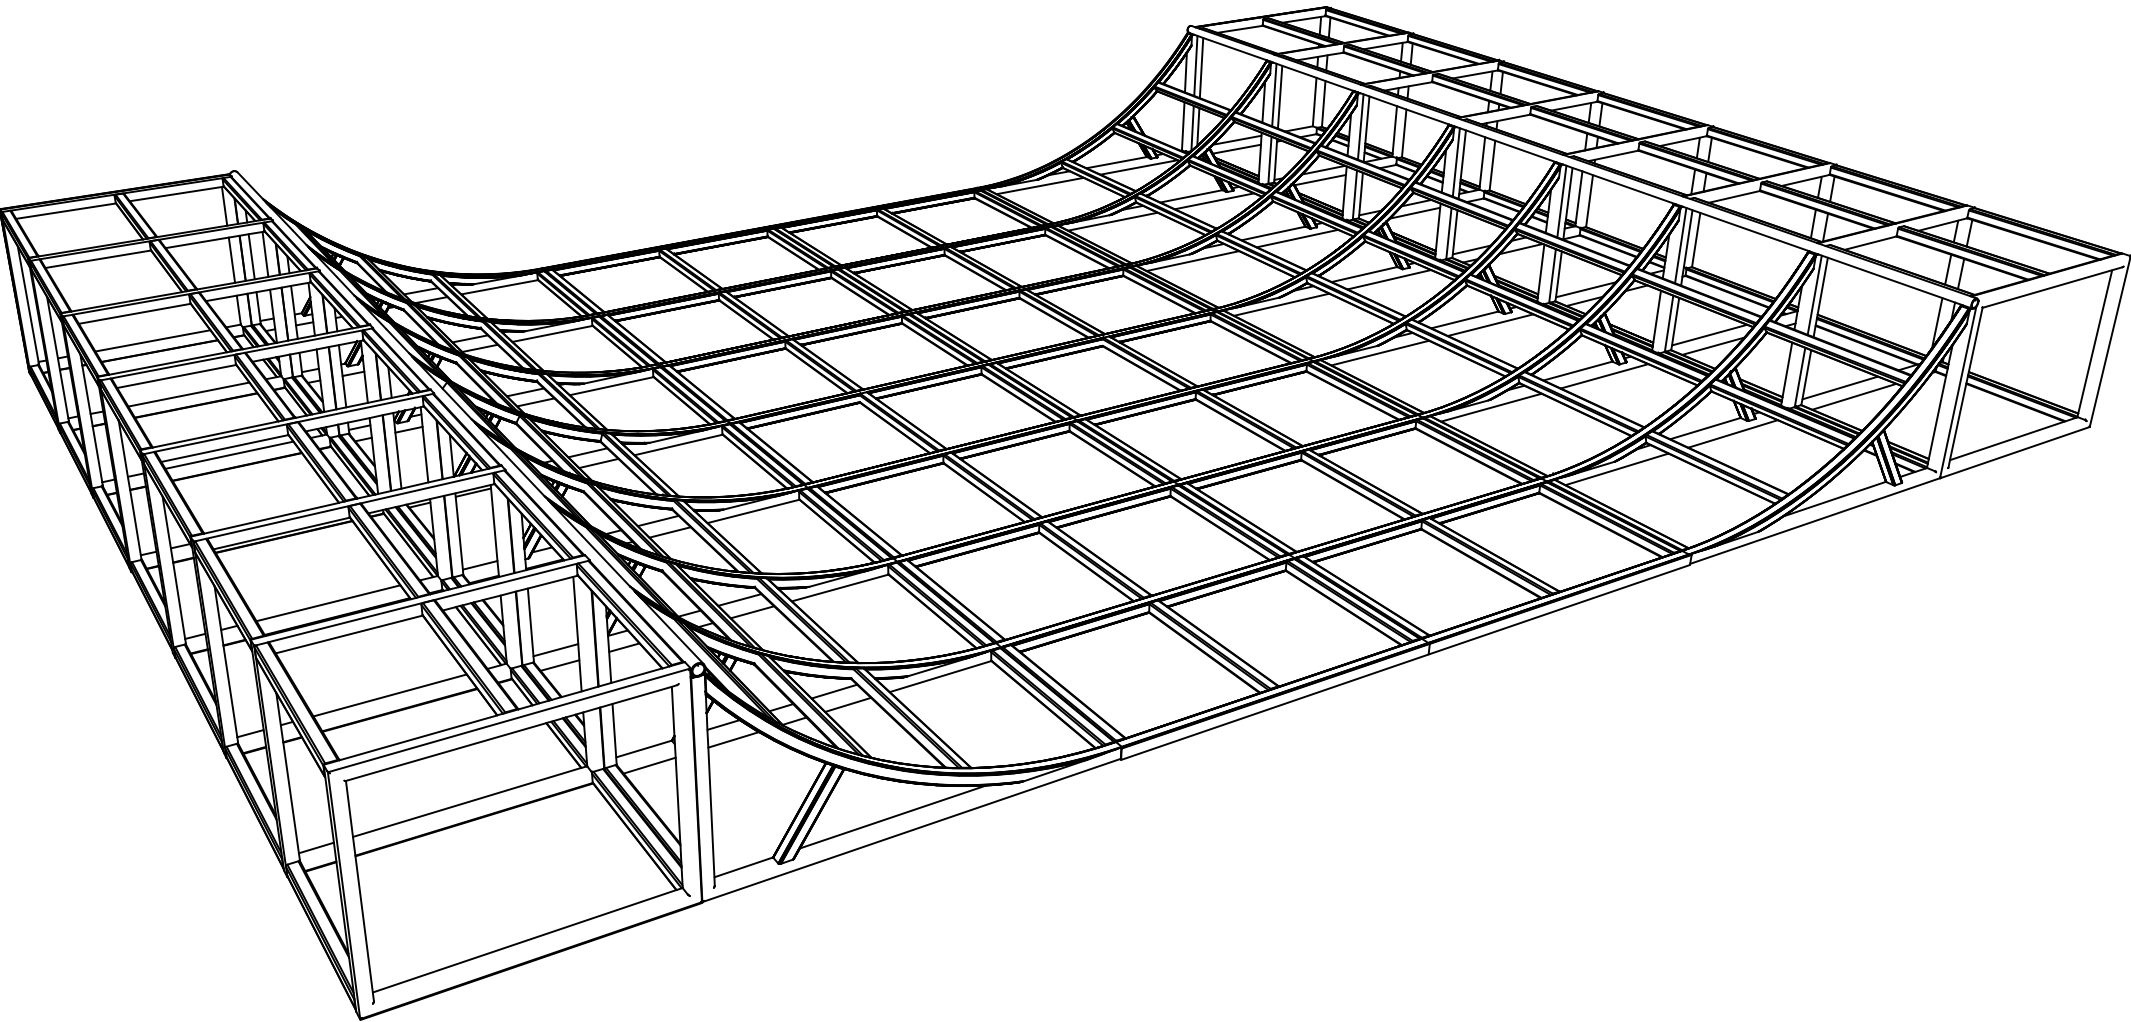


B.1.4.7 Obklad

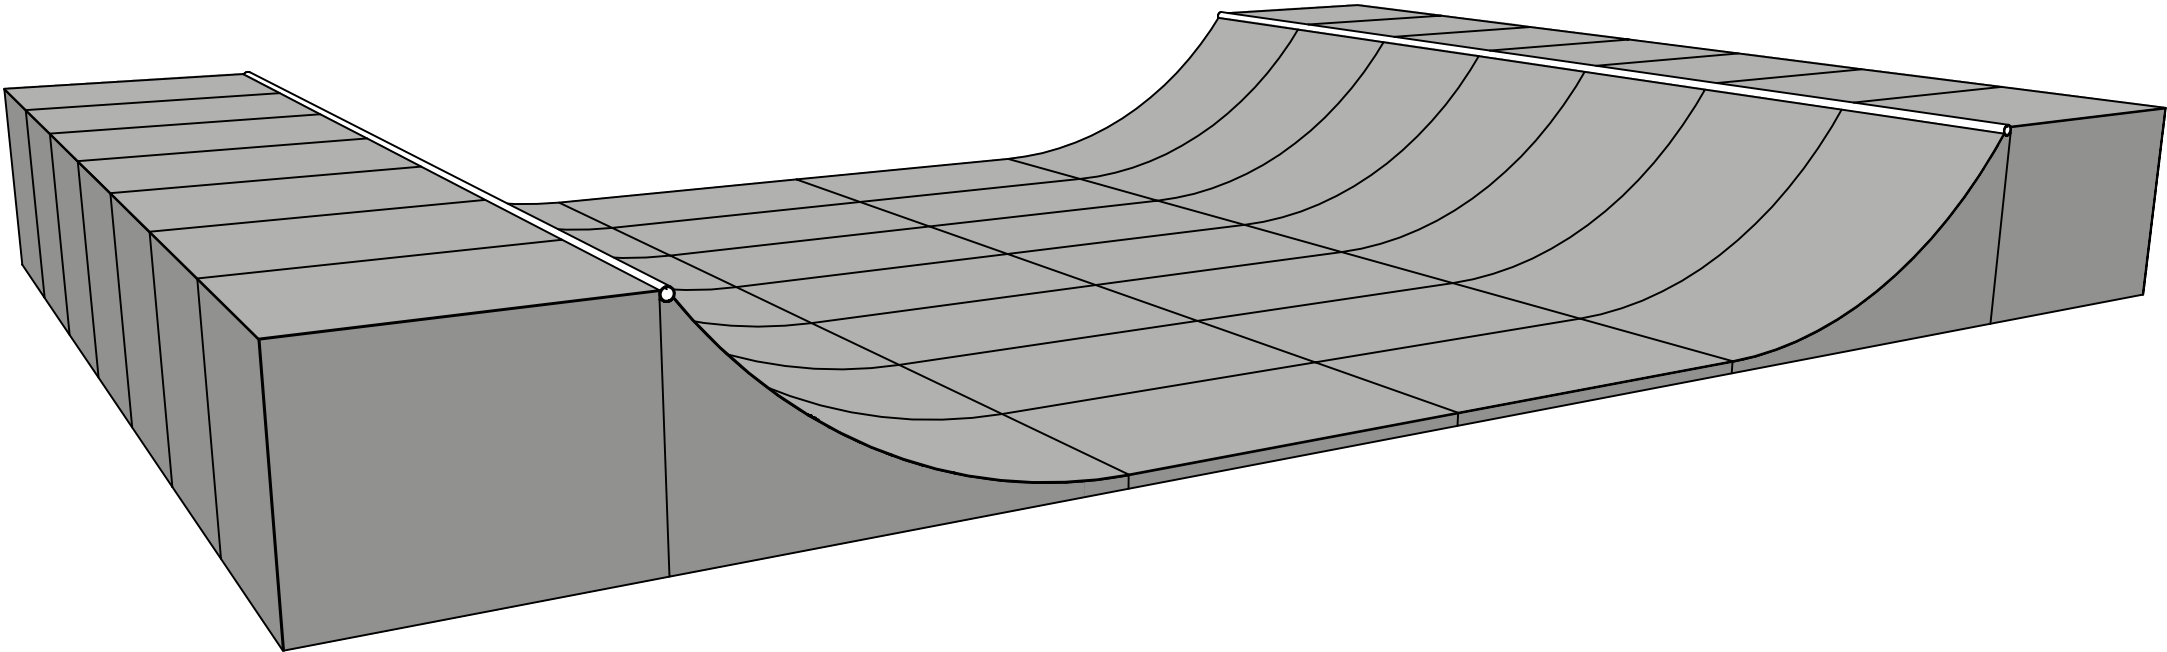

LEGENDA

- Pozinkovaný plech tl. 4mm, RAL 9022
- Pozinkovaný plech tl. 3mm, RAL 9022

Pozn.:
Tato Minirampa může být nahrazena, po
zvážení klientem, minirampou ze skateparku
Horní Nábřeží - Smíchov

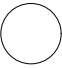
bpv

U/U STUDIO
Kamenická 673/5, Praha 7
+420 724 819 859
info@uustudio.cz

investor

Městská část Praha 5
nám. 14.října č.4
150 00 Praha 5

stupeň

DPS

projekt

Skatepark Butovická

část

D

název výkresu

Minirampa - axonometrie

revize

-

vypracoval

Ing. arch. Jakub Strejc

číslo výkresu

B.1.4.7

formát

A3


měřítko

1:40


datum

22|02|2022

B 1.4.7.B Pohled M 1:40

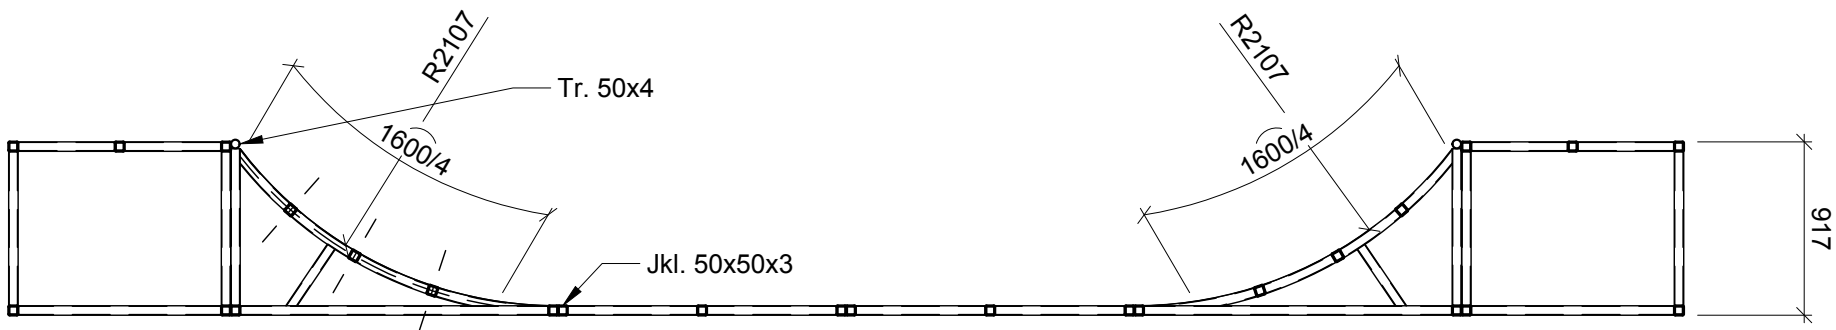


B 1.4.7.B Půdorys M 1:40

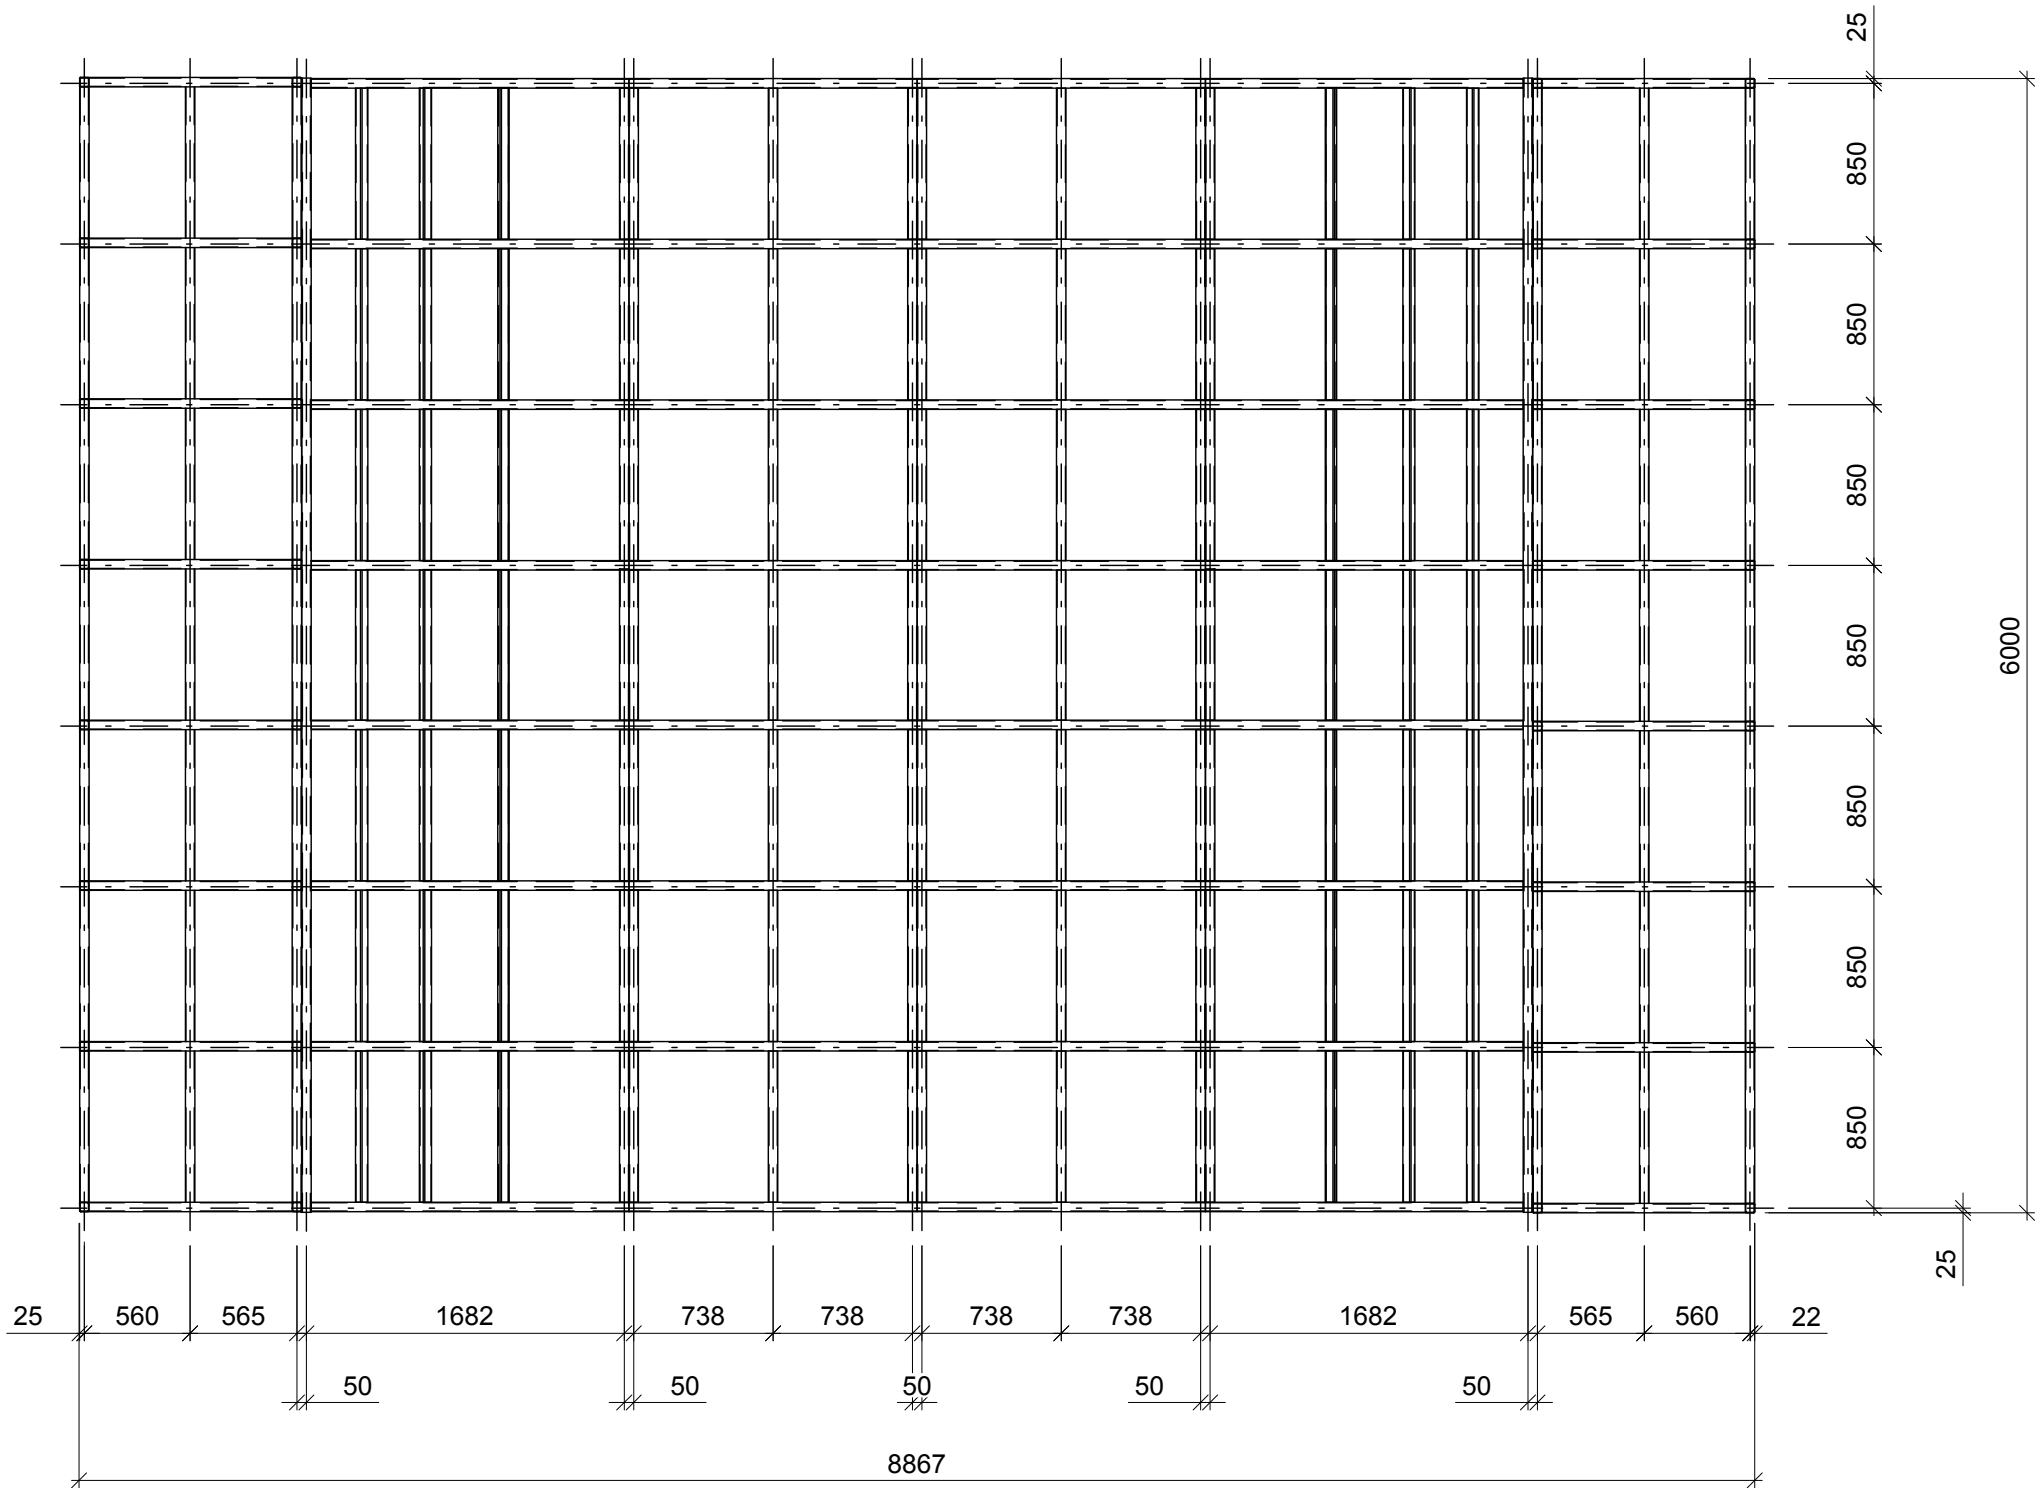


Pozn.:
Tato Minirampa může být nahrazena, po
zvážení klientem, minirampou ze skateparku
Horní Nábřeží - Smíchov


Všechny prvky na konstrukci s výjimkou
kopingu jsou z JKL 50x50x3 S355.
Svary jsou koutové a5, zabroušené
Konstrukce musí umožnit rektifikaci pro
urovnění do vodorovné polohy.
Celá konstrukce bude opatřena antikorozním
nátěrem.

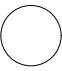		U/U STUDIO	
bpv		Kamenická 673/5, Praha 7 +420 724 819 859 info@uustudio.cz	
		investor	
		Městská část Praha 5 nám. 14.října č.4 150 00 Praha 5	
stupeň		projekt	
DPS		Skatepark Butovická	
část		název výkresu	
D		Minirampa - podkladová konstrukce	
revize		vypracoval	
-		Ing. arch. Jakub Strejc	
číslo výkresu	formát	měřítko	datum
B.1.4.7.A	A3	1:40	22 02 2022

B 1.4.7.B Pohled M 1:40

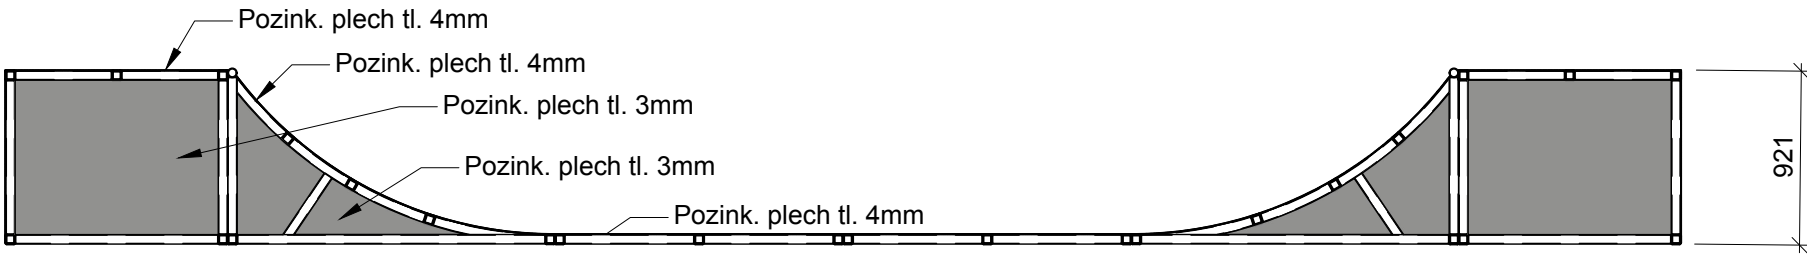

B 1.4.7.B Půdorys M 1:40

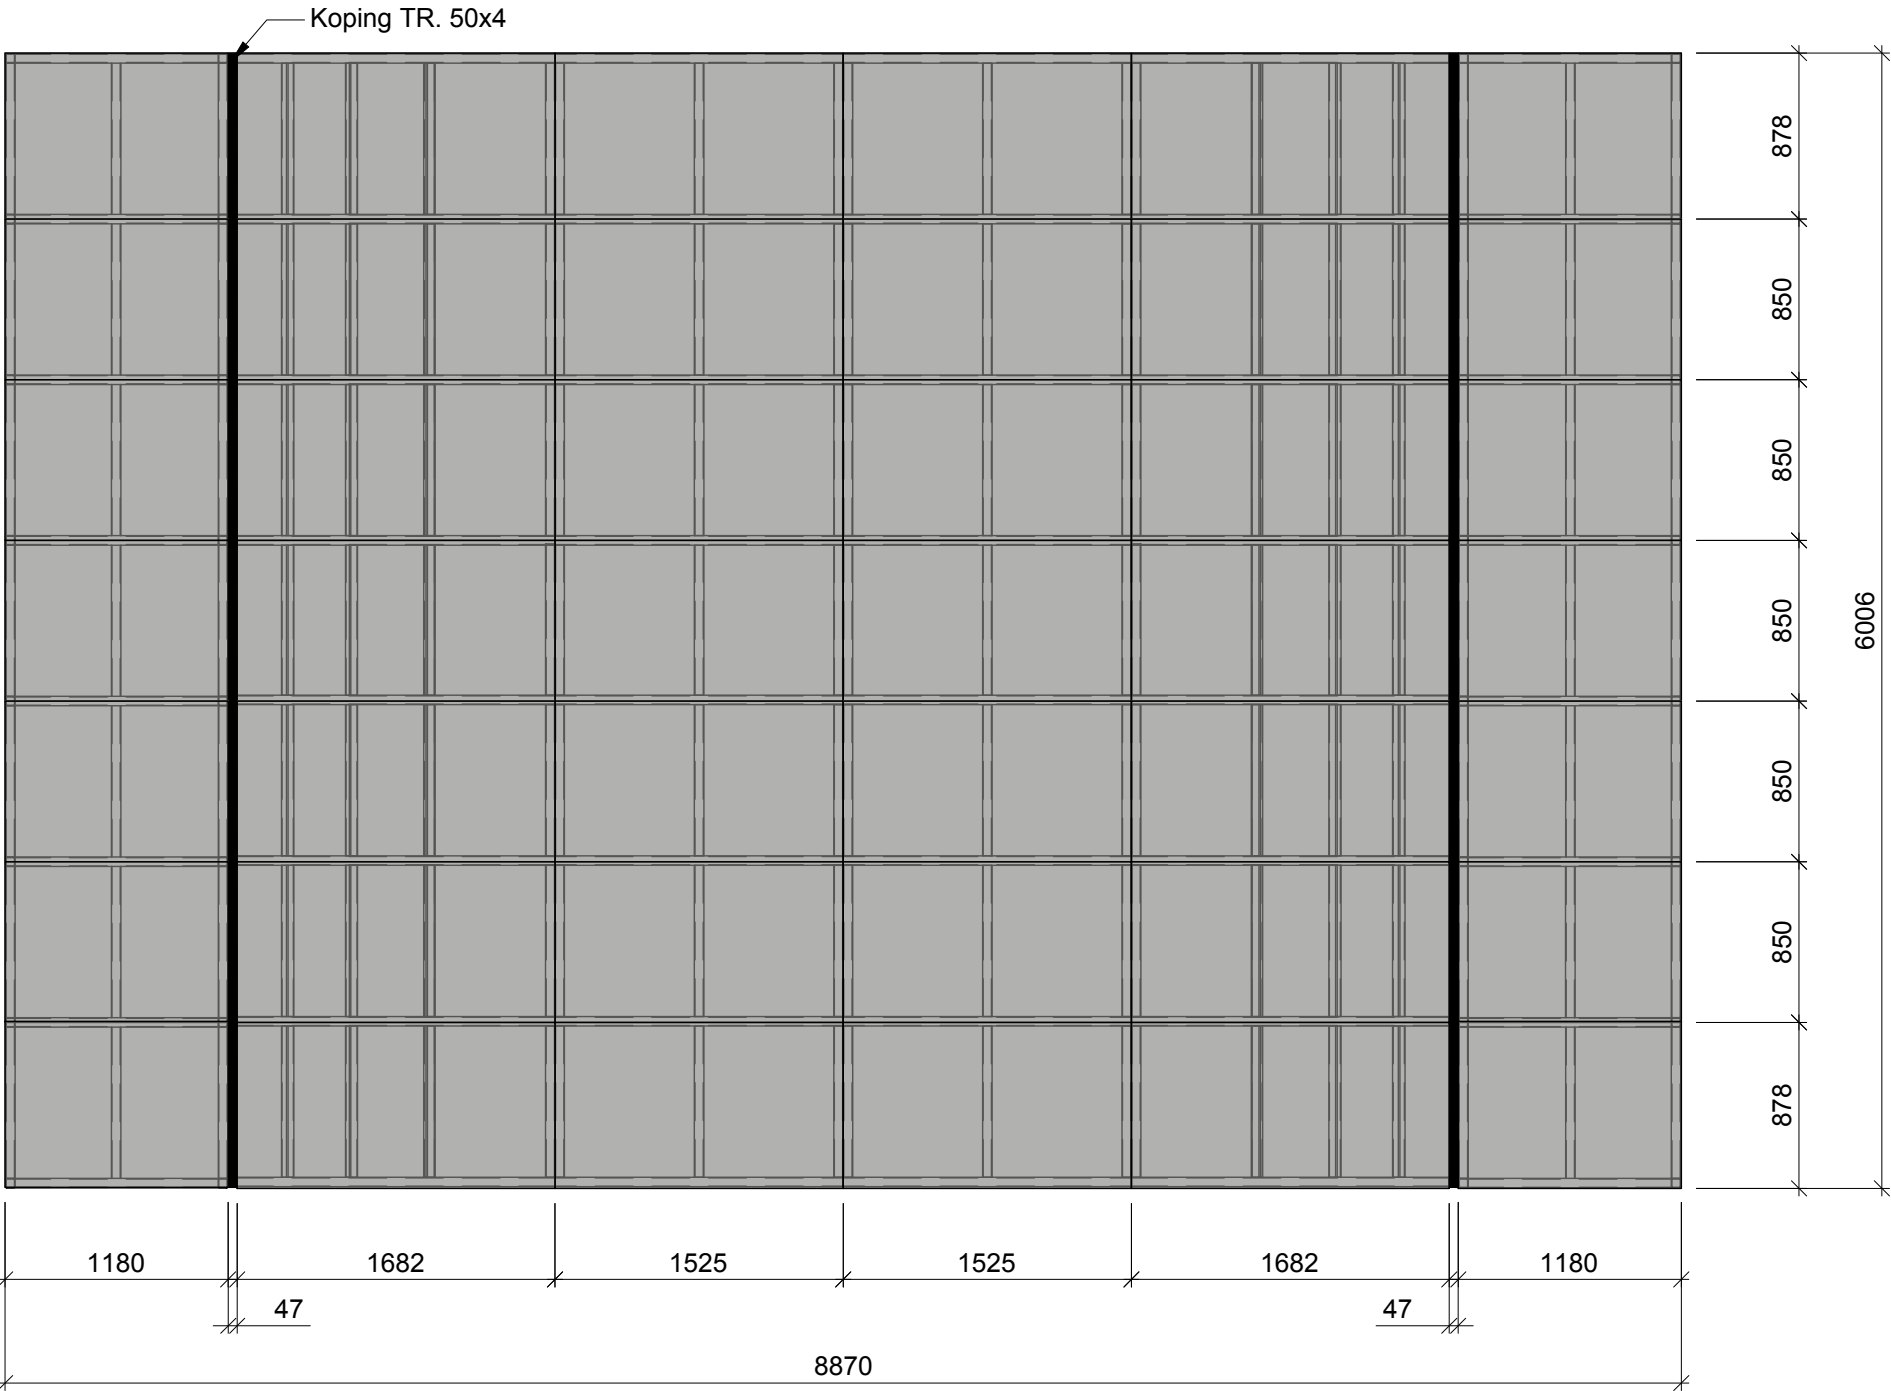

LEGENDA


- Pozinkovaný plech tl. 4mm, RAL 9022
- Pozinkovaný plech tl. 3mm, RAL 9022

Pozn.:
Tato Minirampa může být nahrazena, po zvážení klientem, minirampou ze skateparku Horní Nábřeží - Smíchov

Všechny prvky na konstrukci s výjimkou kopingu jsou z JKL 50x50x3 S355.
Svary jsou koutové a5, zabroušené
Konstrukce musí umožnit rektifikaci pro urovnání do vodorovné polohy.
Celá konstrukce bude opatřena antikorozním nátěrem.


Plechů budou na konstrukci připevněny bez viditelných spojů

	U/U STUDIO		
	Kamenická 673/5, Praha 7 +420 724 819 859 info@uustudio.cz		
bvp	investor		
	Městská část Praha 5 nám. 14.října č.4 150 00 Praha 5		
stupeň	projekt		
	Skatepark Butovická		
část		název výkresu	
D		Minirampa - oplechování	
revize		vypracoval	
-		Ing. arch. Jakub Strejc	
číslo výkresu	formát	měřítko	datum
B.1.4.7.B	A3	1:40	22 02 2022

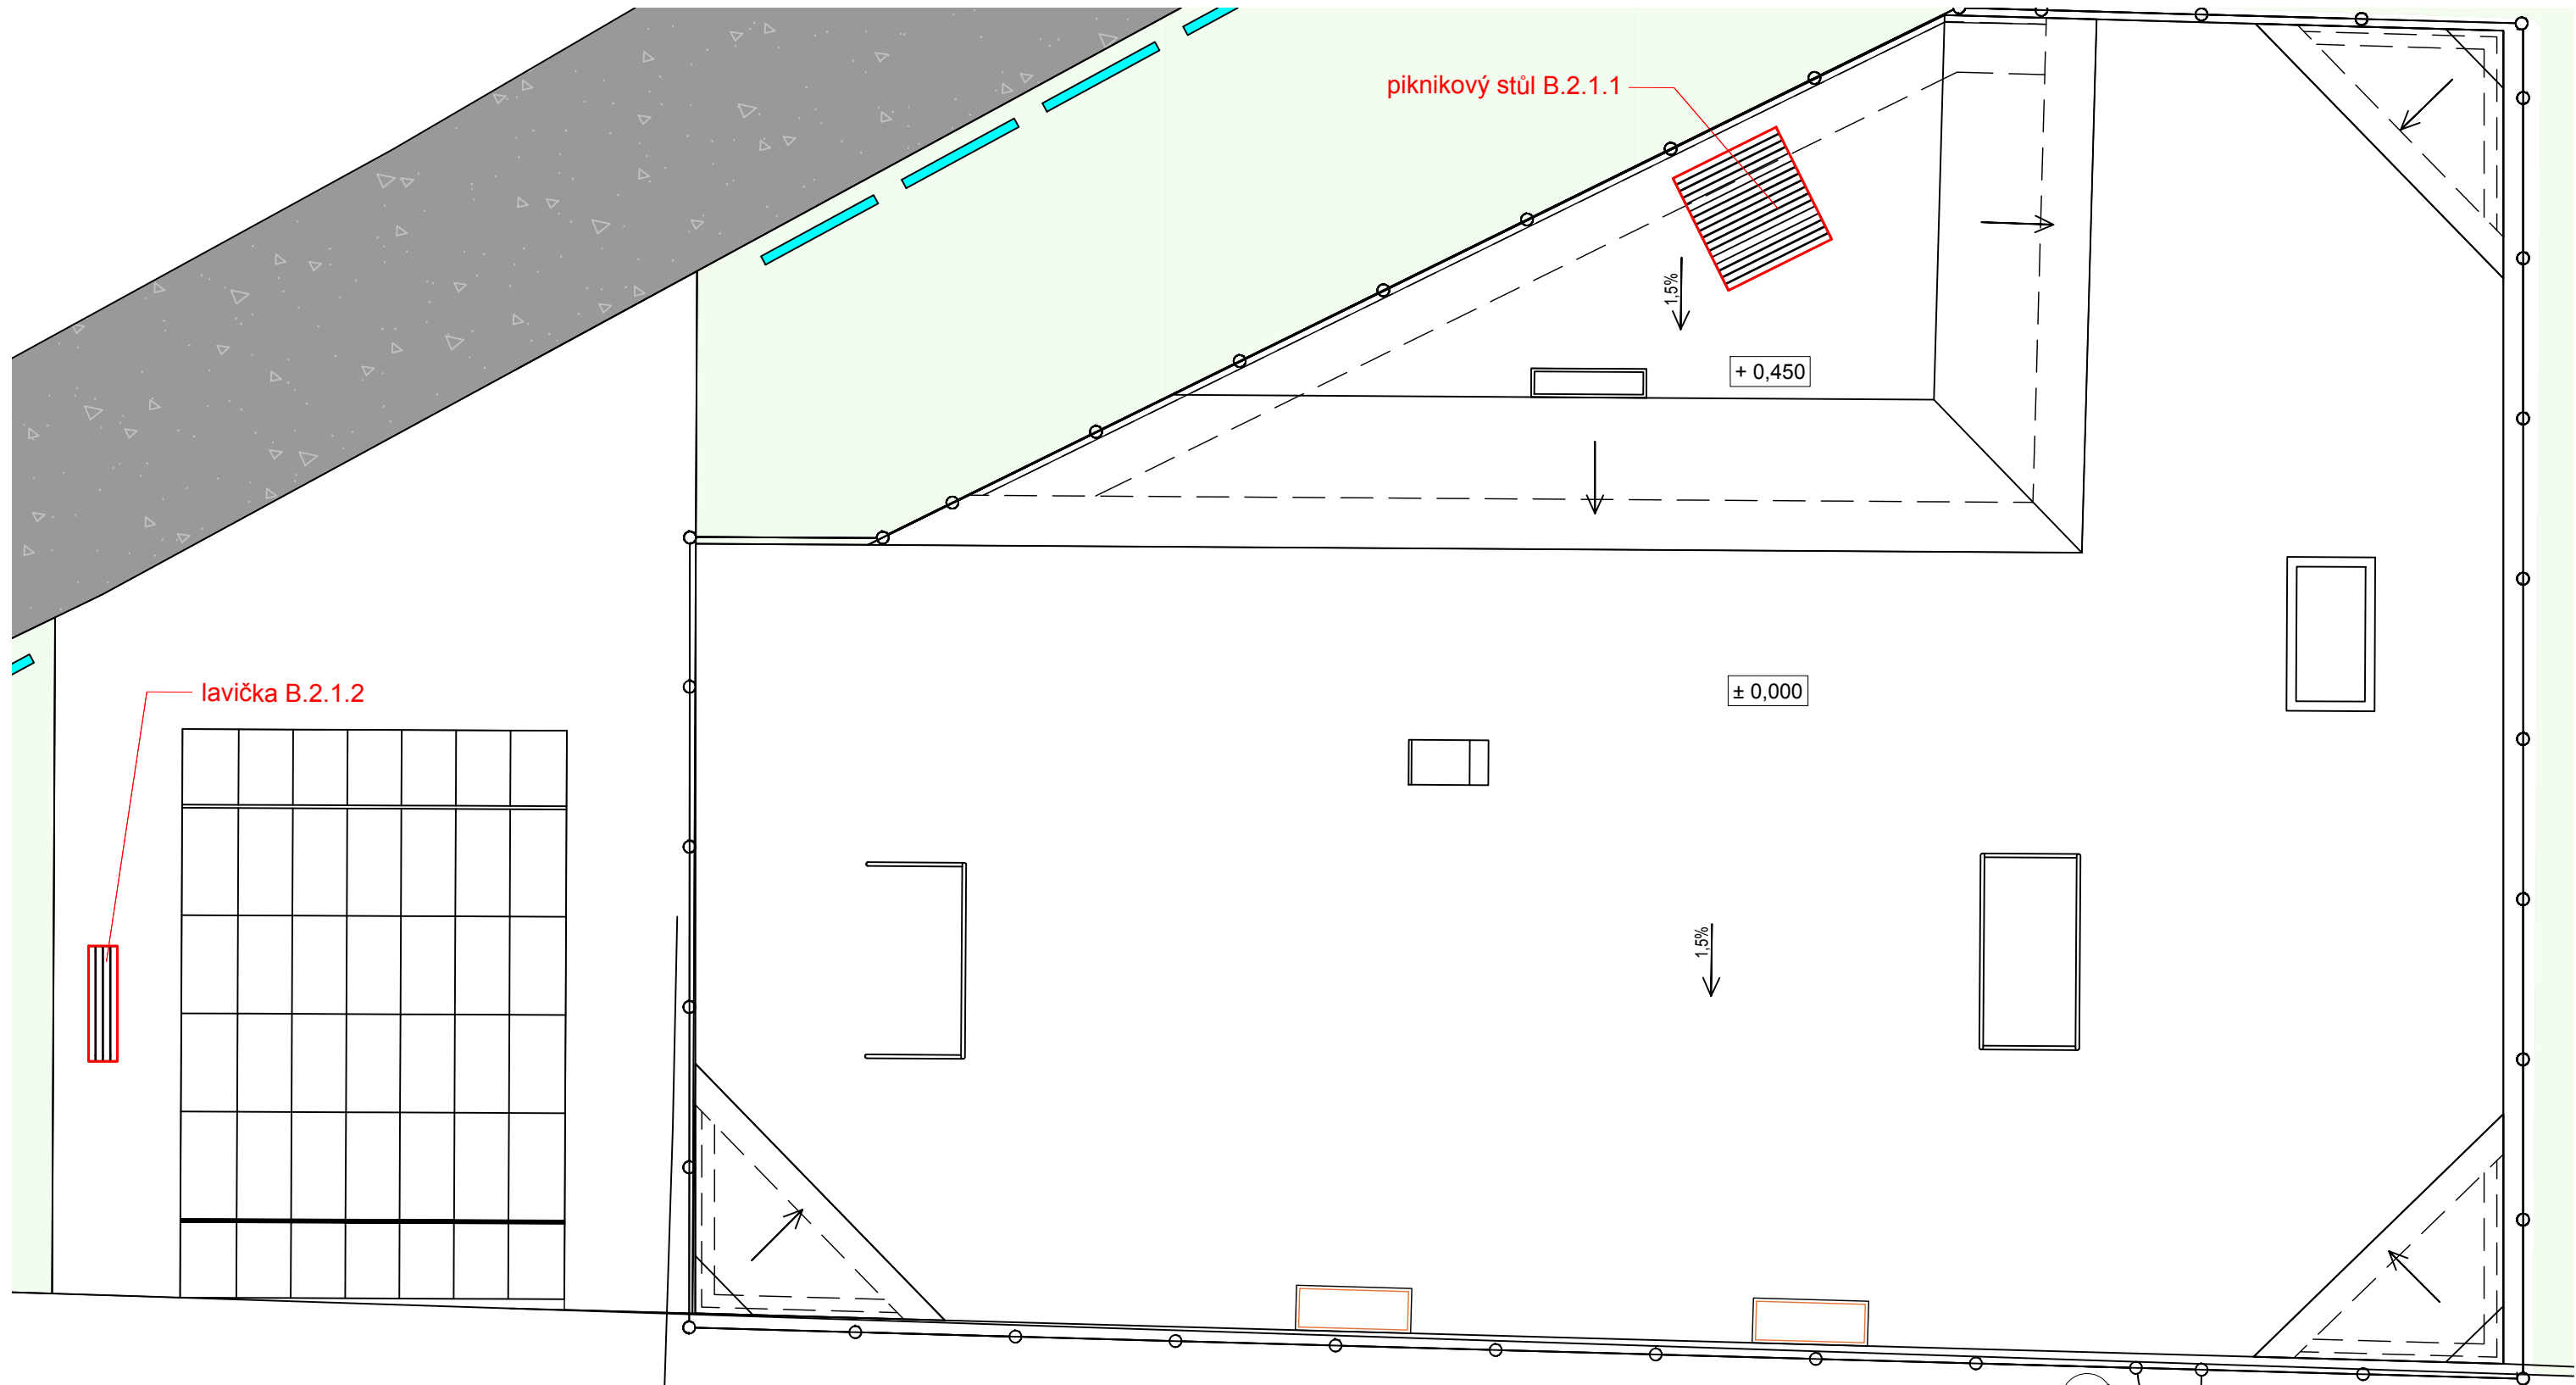


LEGENDA

	Navrhovaný mobiliář
	Navrhované/ stávající objekty

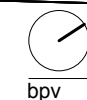


U/U STUDIO			
Kamenická 673/5, Praha 7			
+420 724 819 859			
info@uustudio.cz			
investor			
Městská část Praha 5			
nám. 14.října č.4			
150 00 Praha 5			
projekt			
Skatepark Butovická			
stupeň			
DPS			
část			
D			
revize			
-			
Ing. arch. Jakub Strejc			
číslo výkresu	formát	měřítko	datum
B.2.1	A3	1:100	22 02 2022


B 2.1.1 Půdorys M 1:10

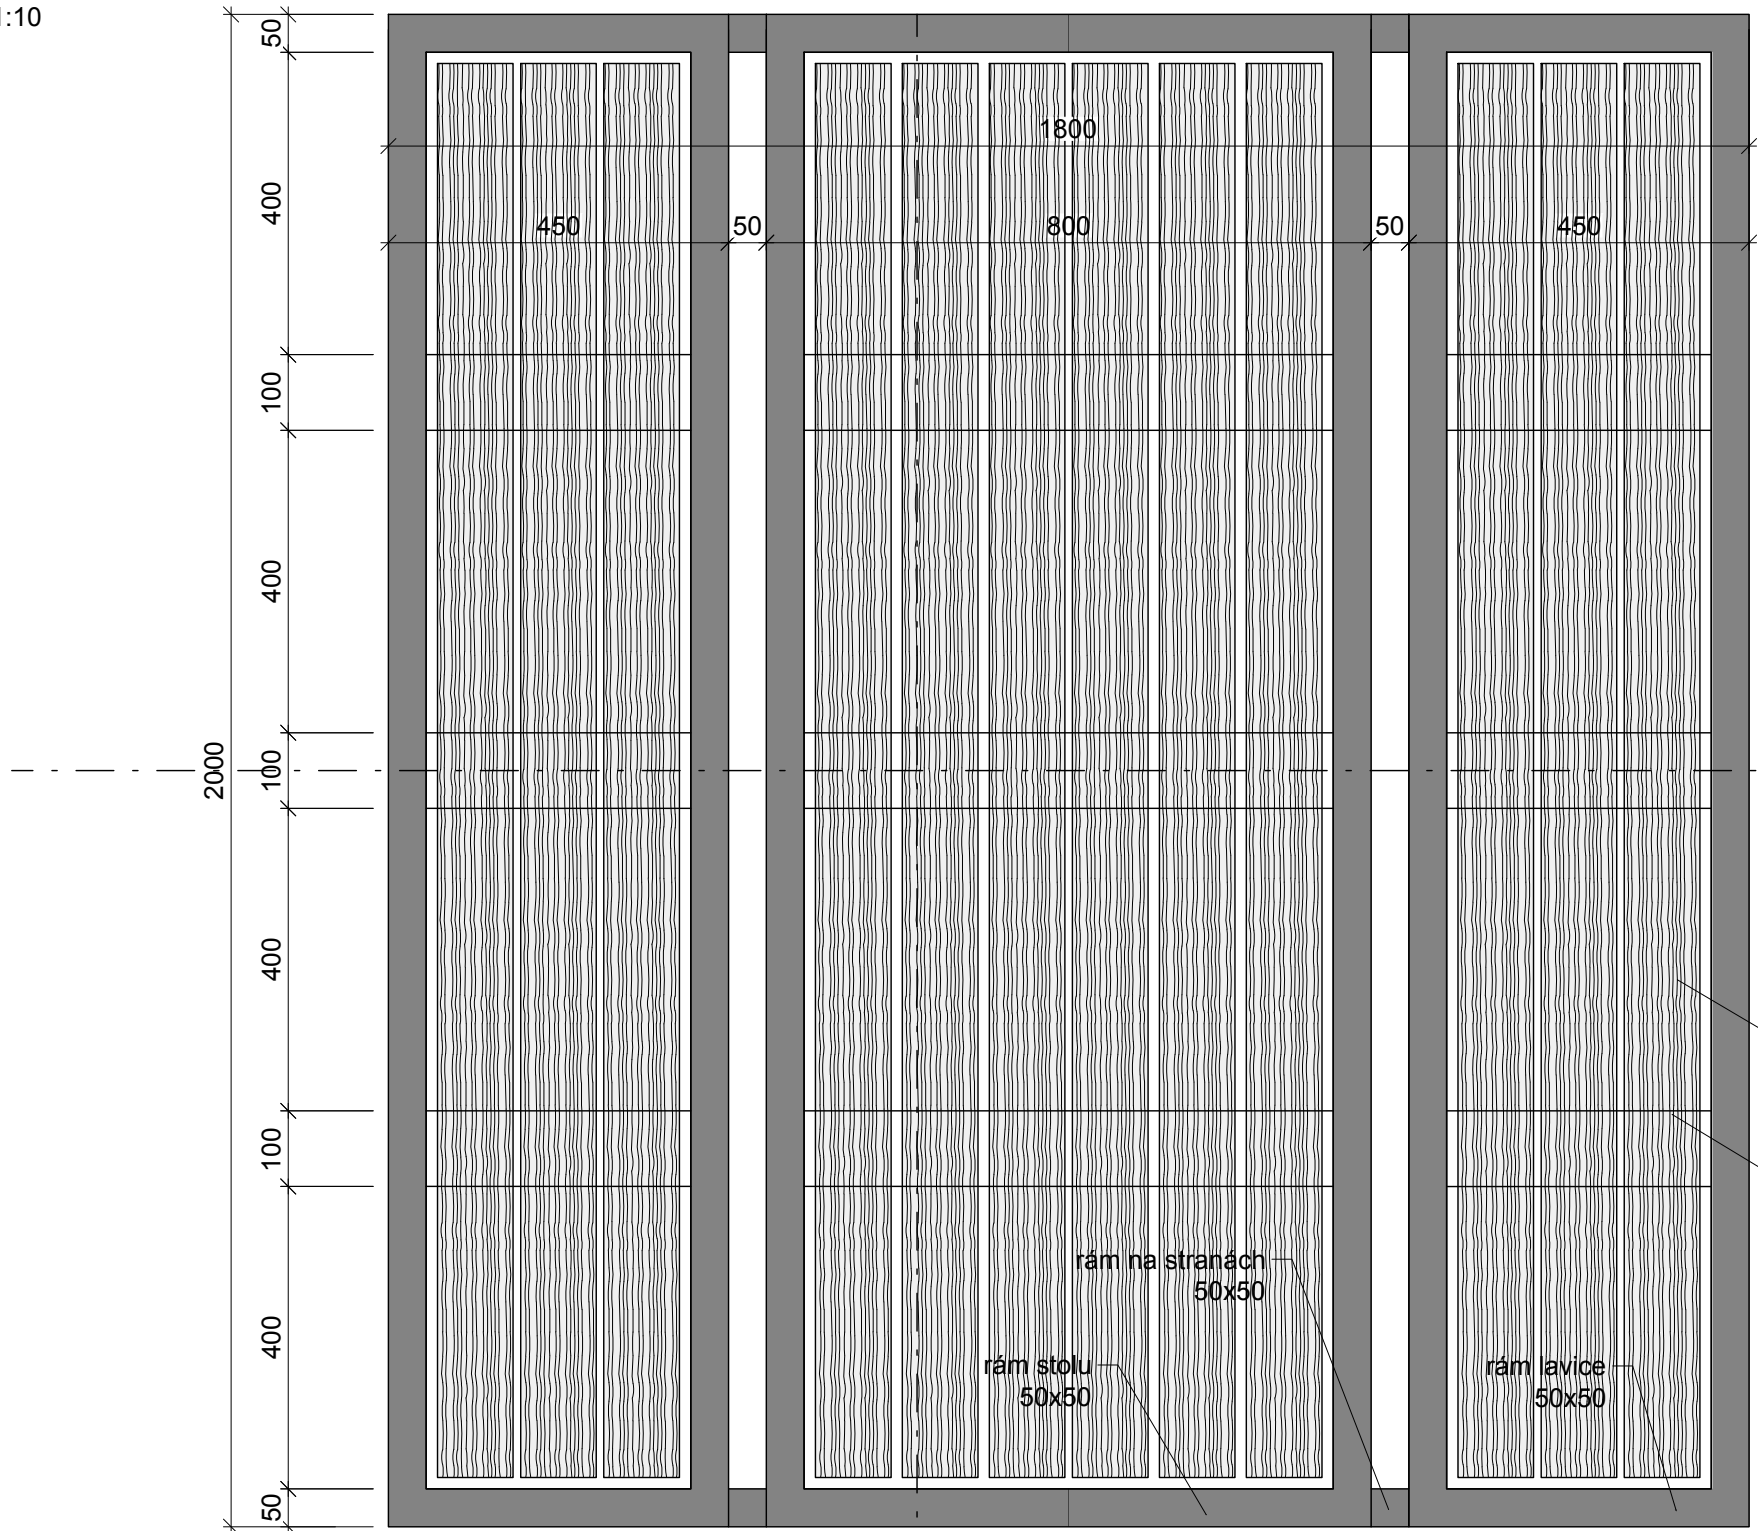

B 2.1.1 Pohled M 1:10

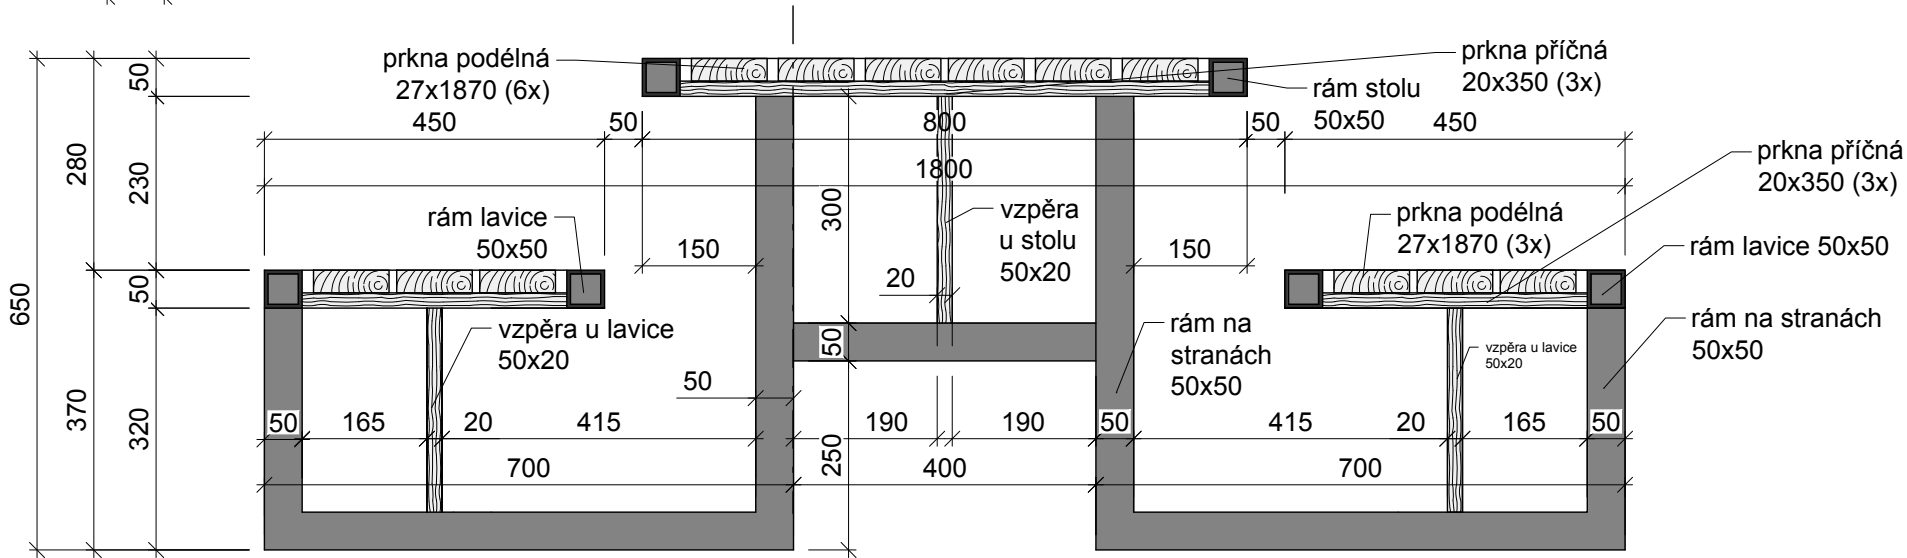

B 2.1.1 Pohled M 1:10

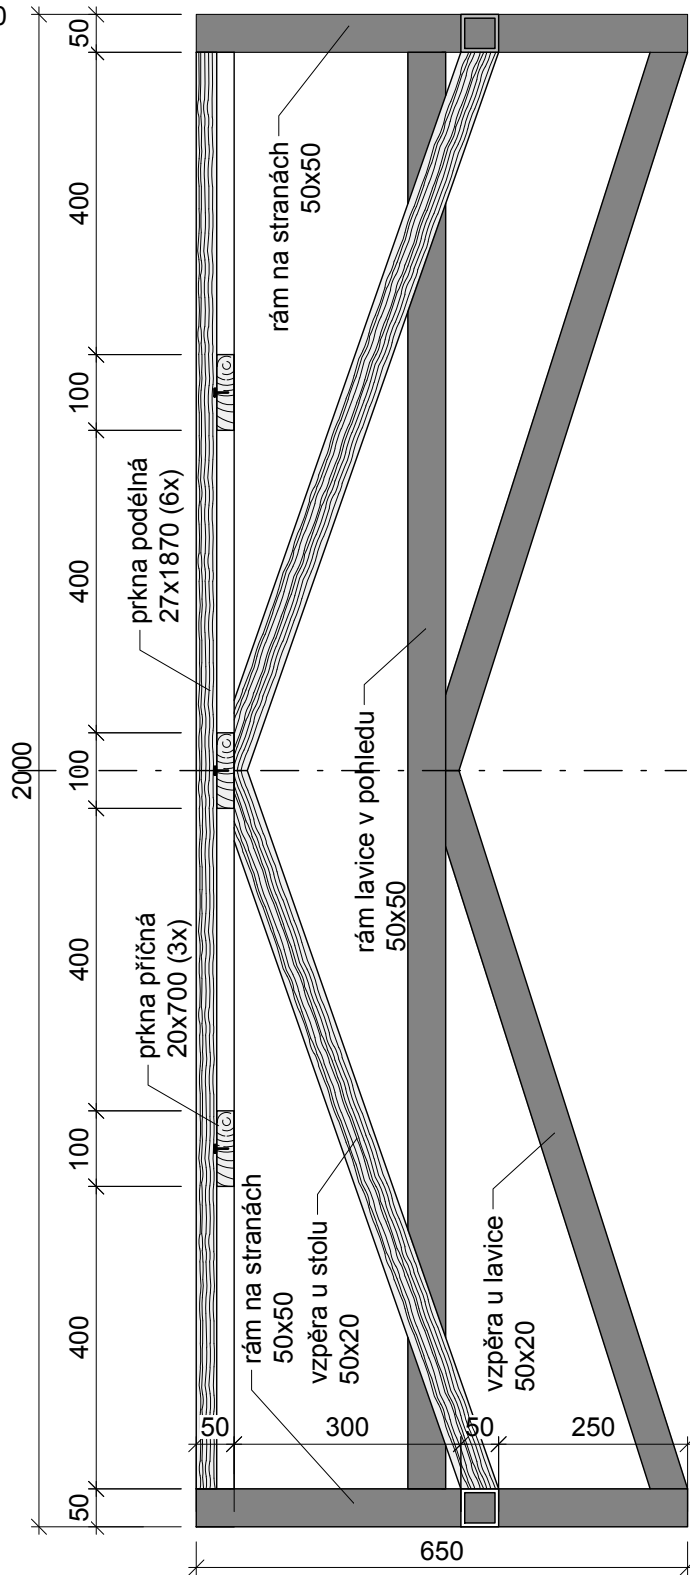

bpv

U/U STUDIO

Kamenická 673/5, Praha 7

+420 724 819 859

info@uustudio.cz

investor

Městská část Praha 5

nám. 14.října č.4

150 00 Praha 5

projekt

Skatepark Butovická

část

D

revize

-

název výkresu

Mobiliář - Piknikový stůl

vypracoval

Ing. arch. Jakub Strejc

číslo výkresu

B.2.1.1

formát

A3


měřítko

-


datum

22|02|2022


B 2.1.2 Řez M 1:10

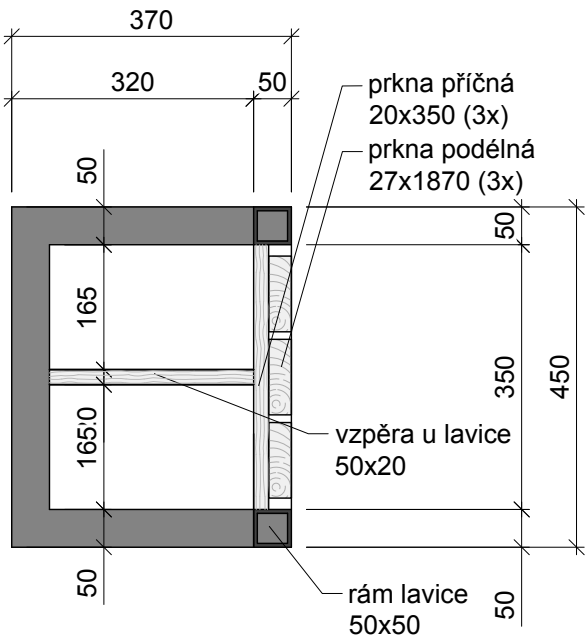

B 2.1.2 Půdorys M 1:10

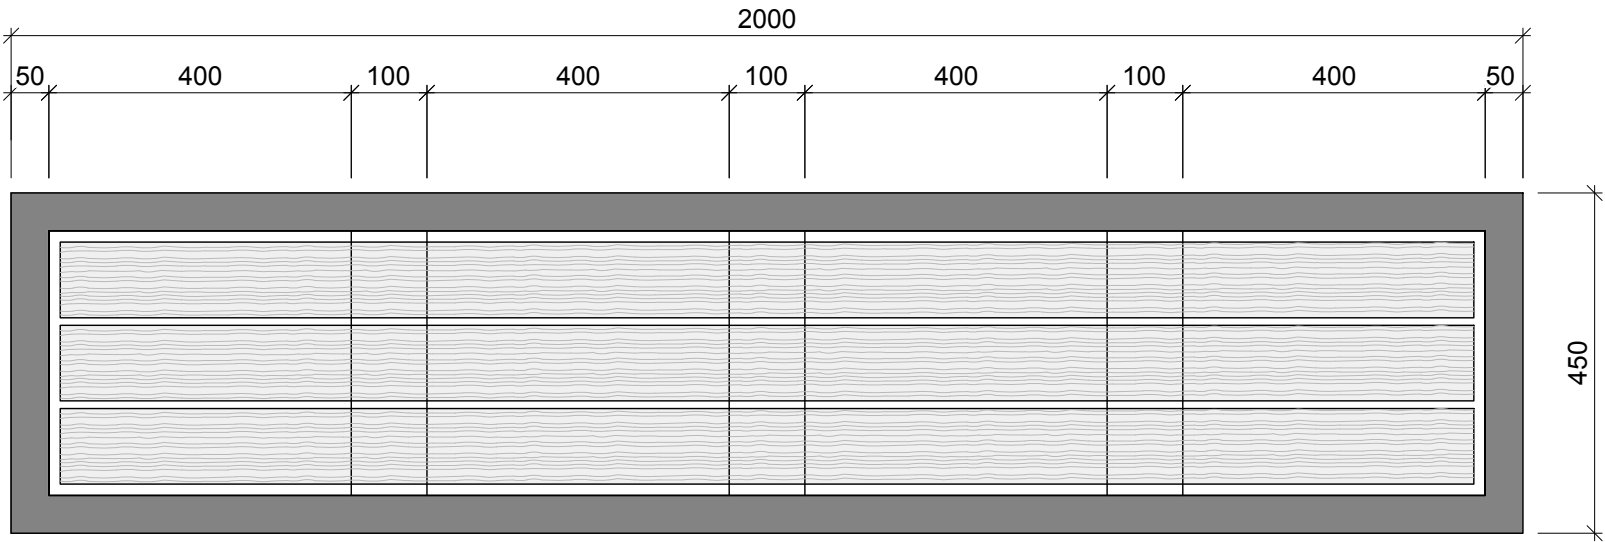

B 2.1.2 Pohled M 1:10

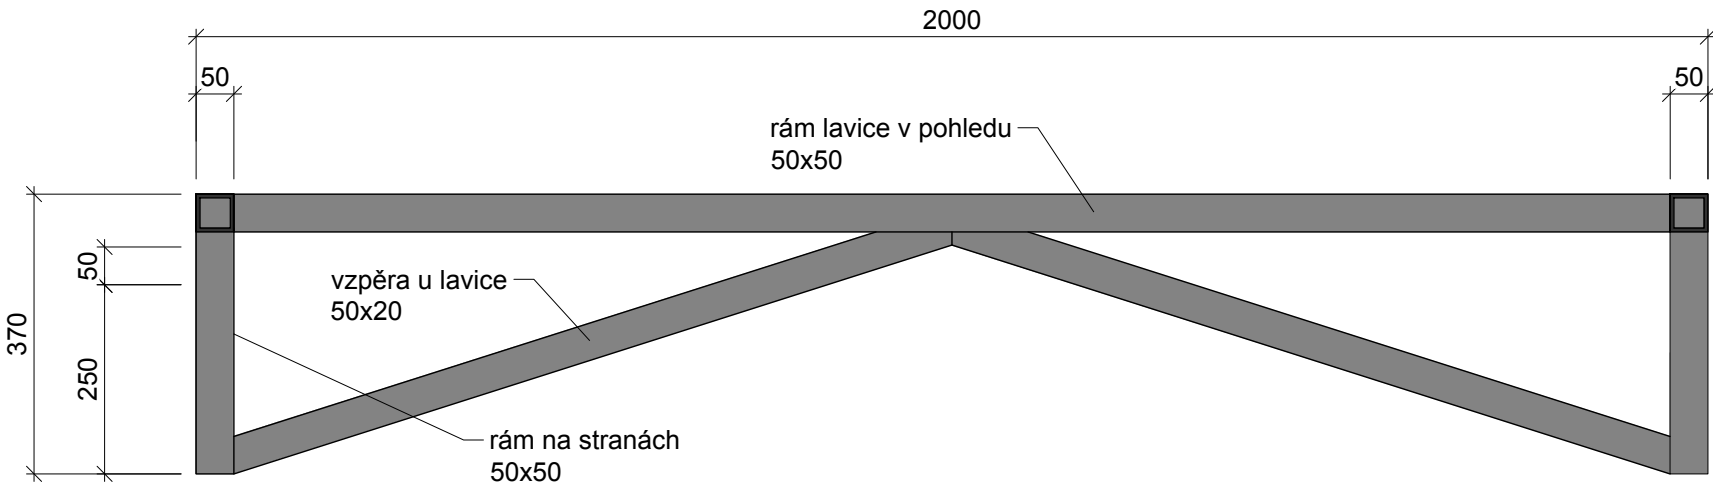

bpv

U/U STUDIO

Kamenická 673/5, Praha 7
+420 724 819 859
info@uustudio.cz

investor

Městská část Praha 5

nám. 14.října č.4

150 00 Praha 5

projekt

Skatepark Butovická

stupeň

DPS

část

D

revize

-

název výkresu

Mobiliář - lavička

vypracoval

Ing. arch. Jakub Strejc

číslo výkresu

B.2.1.2

formát


A3

měřítko


-

datum

22|02|2022

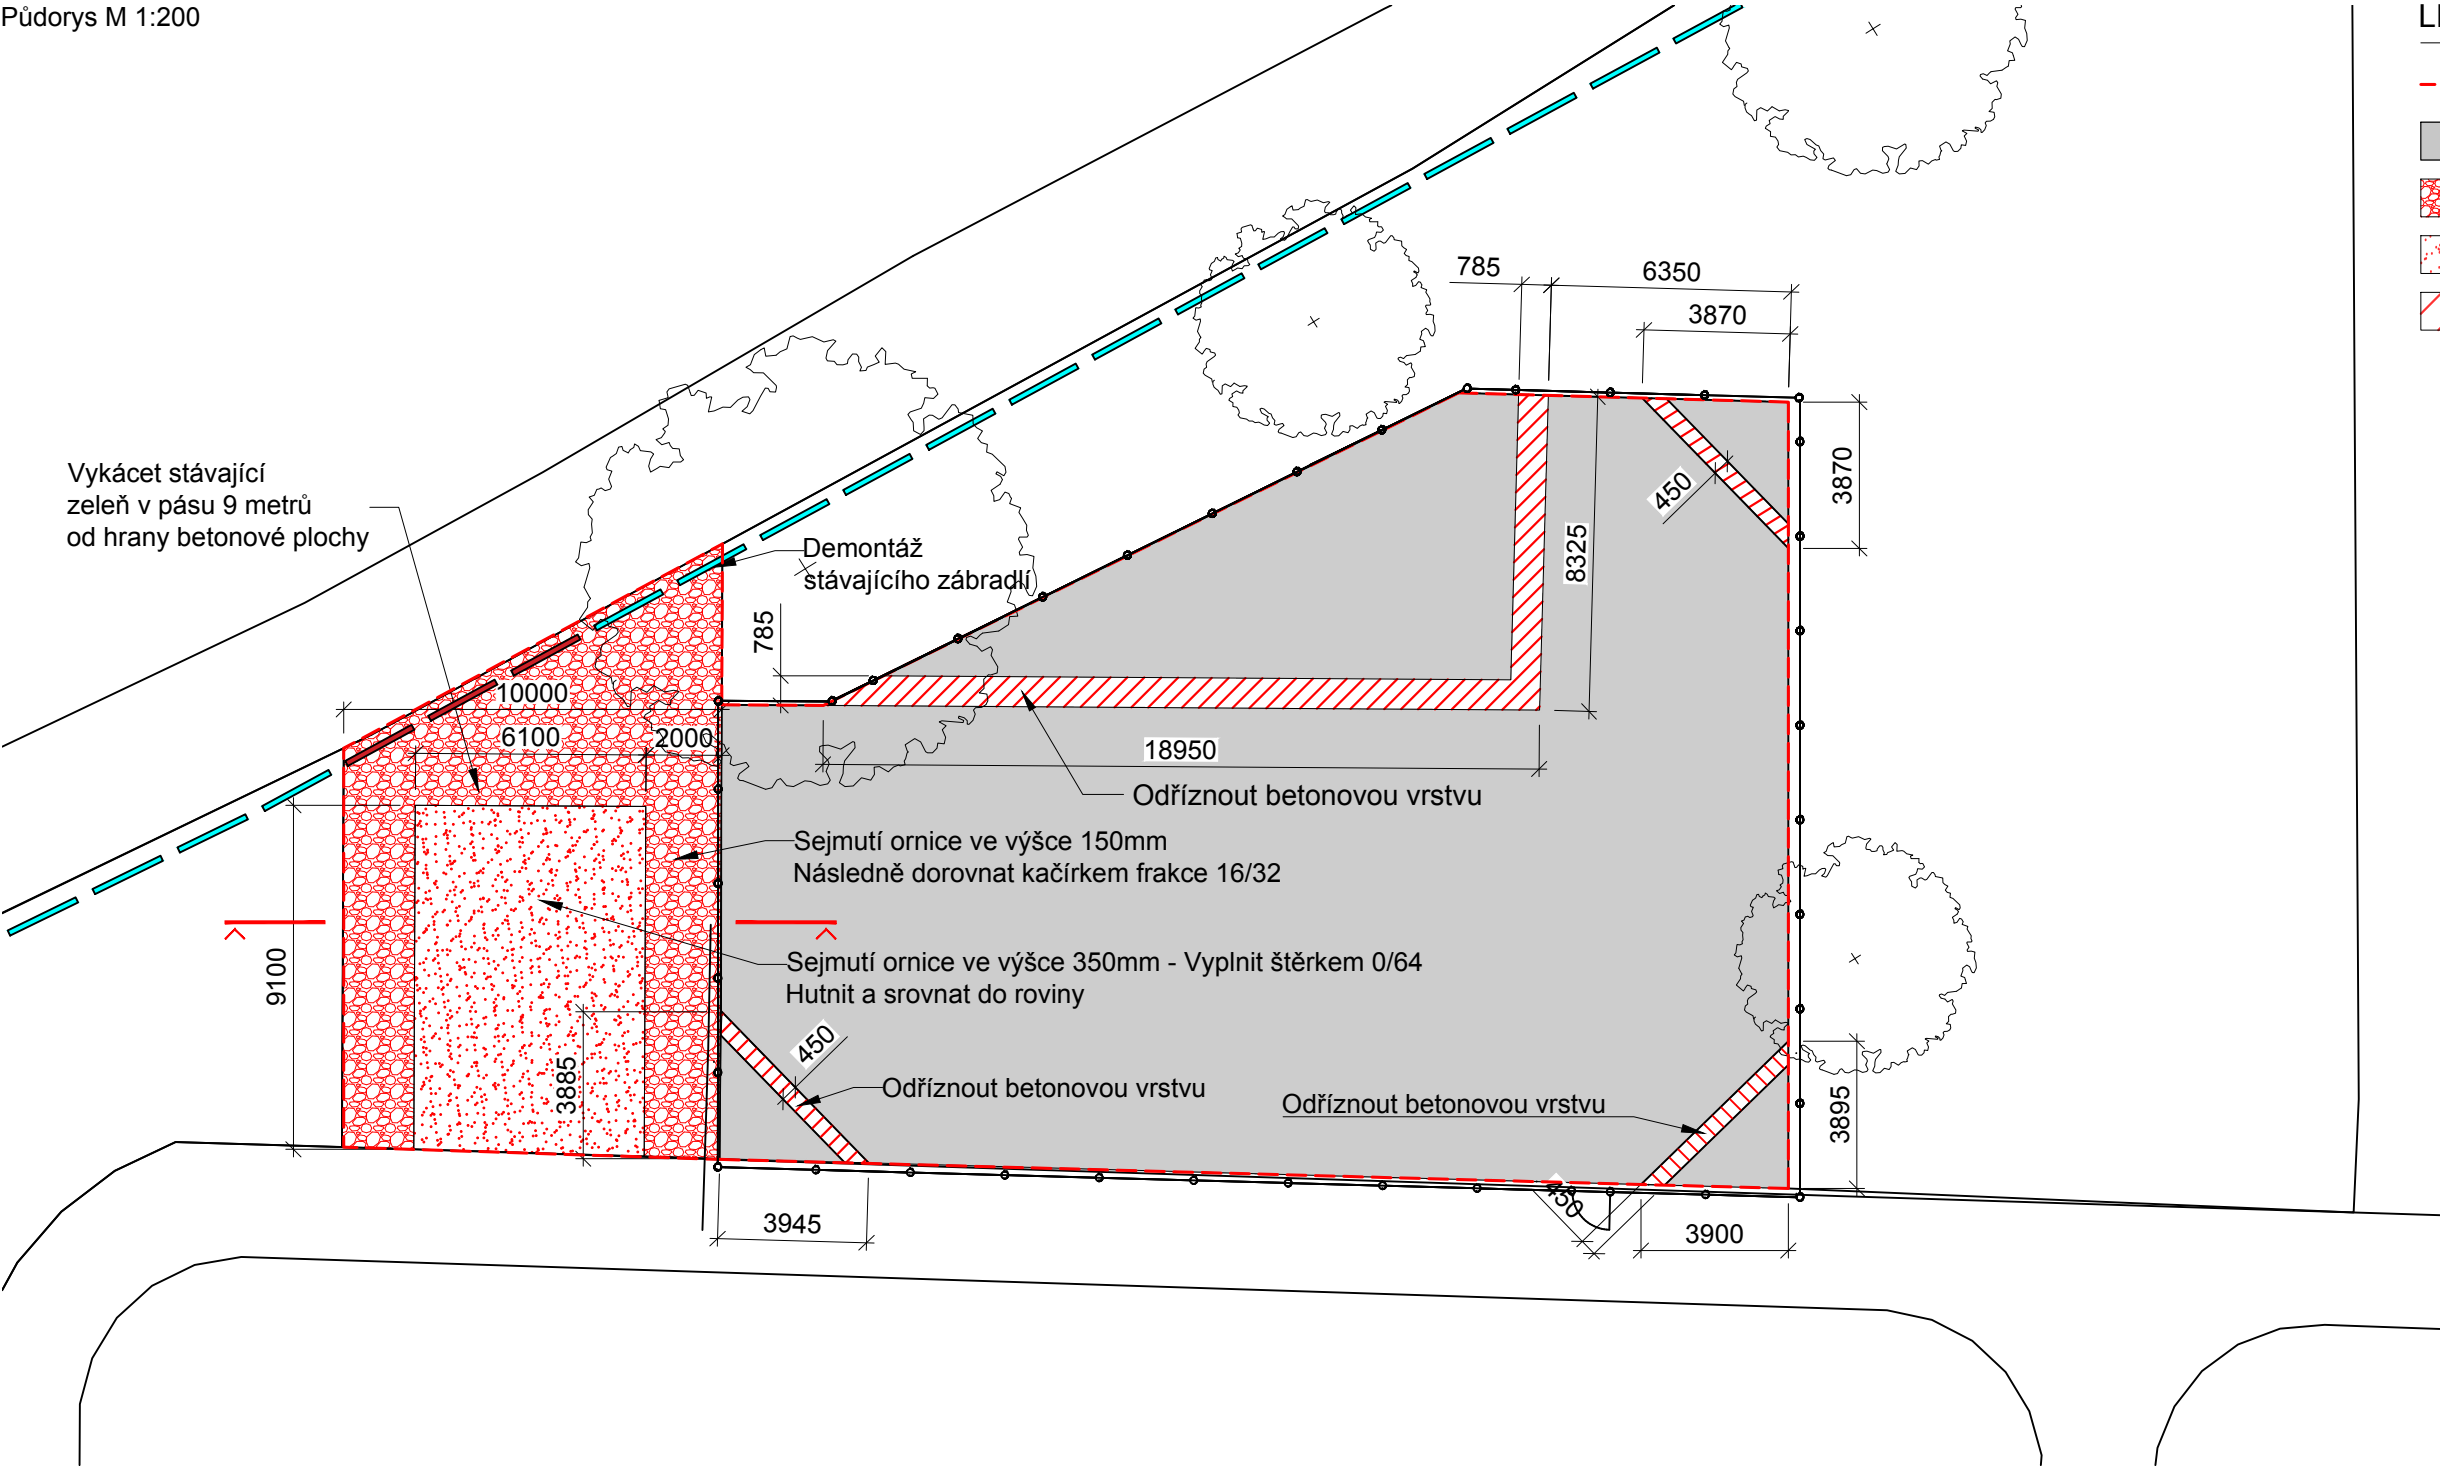

Principiální řez M 1:50

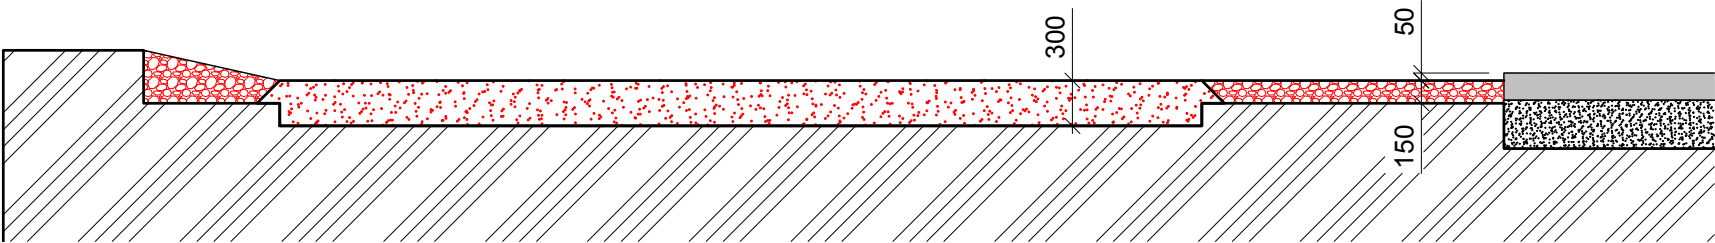


LEGENDA

- Hranice řešeného území
- Stávající betonová plocha
- Cesta z kačírku (69m²)
- Zpevněná štěrková plocha (55,5m²)
- Bouraná betonová plocha (27,3m²)



bpv		U/U STUDIO	
		Kamenická 673/5, Praha 7	
		+420 724 819 859	
		info@uustudio.cz	
		investor	
		Městská část Praha 5	
		nám. 14.října č.4	
		150 00 Praha 5	
		projekt	
stupeň		Skatepark Butovická	
DPS			
		název výkresu	
část		Půdorys - bourací práce	
D			
revize		vypracoval	
-		Ing. arch. Jakub Strejc	
číslo výkresu	formát	měřítko	datum
B.3.1	A3	-	22 02 2022

Vykácet stávající zeleň v pásu 9 metrů od hrany betonové plochy

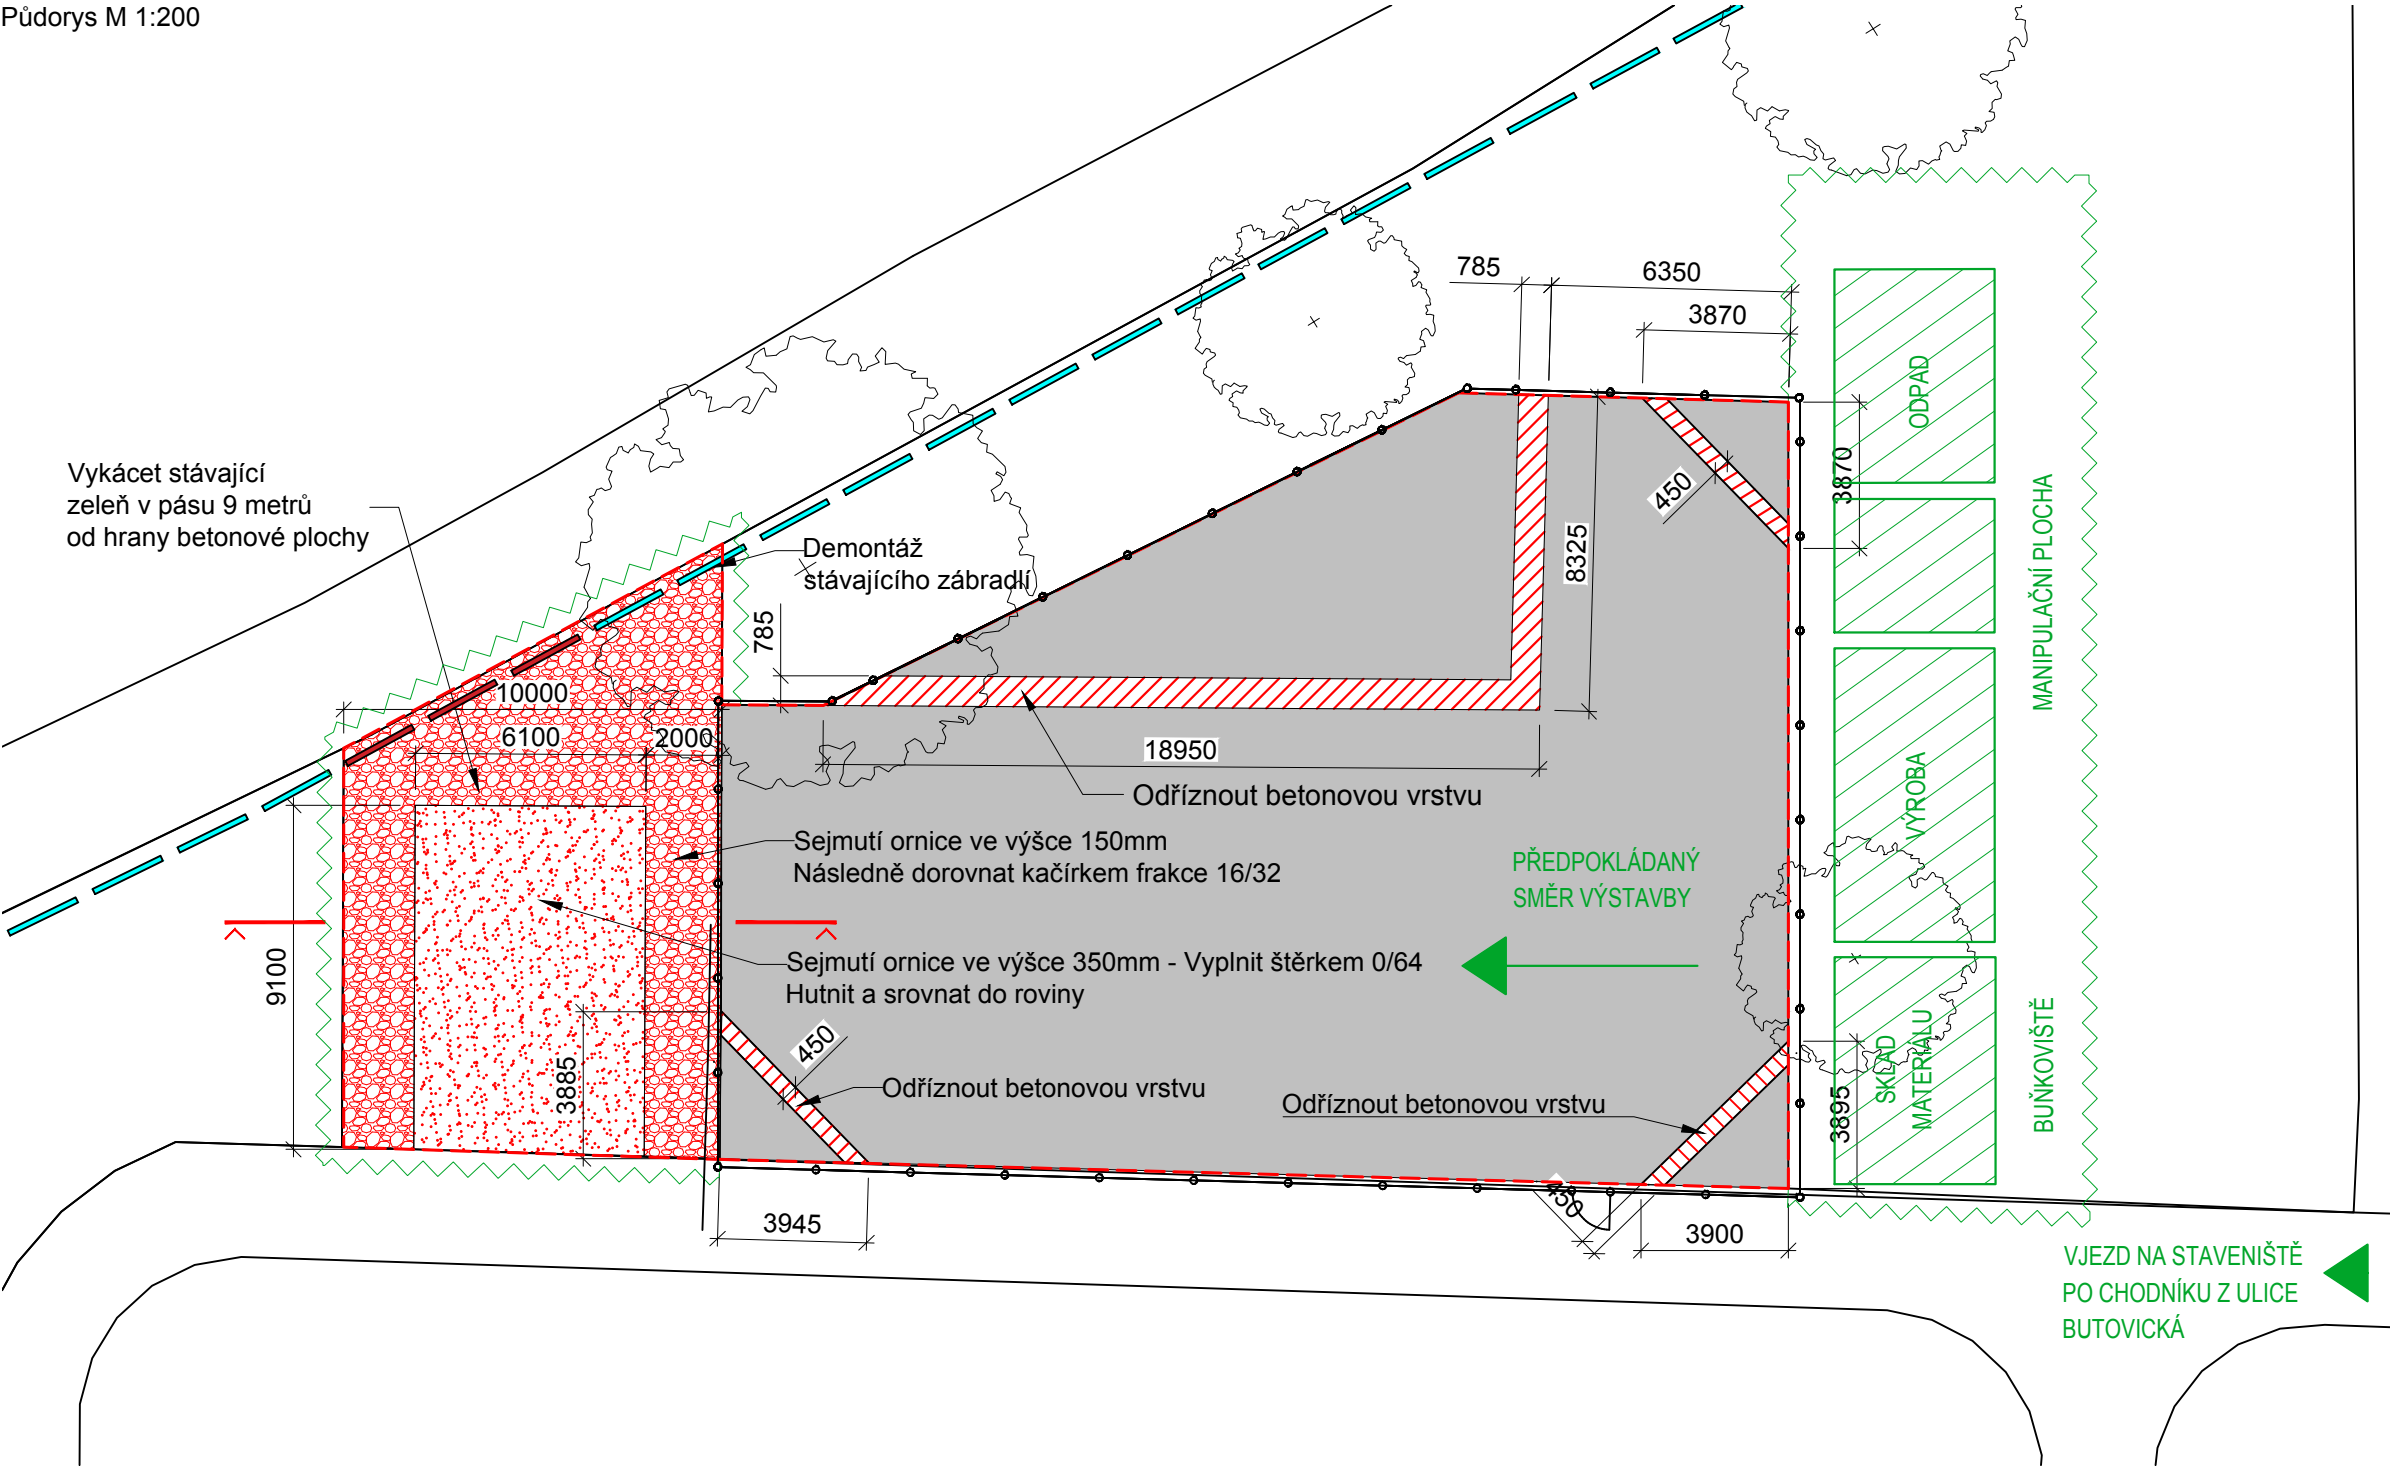

LEGENDA


- Hranice řešeného území
- Stávající betonová plocha
- Cesta z kačírku (69m²)
- Zpevněná štěrková plocha (55,5m²)
- Bouraná betonová plocha (27,3m²)
- Oplocení staveniště
- Vjezd na staveniště

POZNÁMKA

Ukládání materiálu přímo na staveništi musí být zkoordinováno mezi dodavateli před započatím stavebních prací, tak aby neovlivňovalo průběh stavby a navazujících profesí.

Finální výkres zařízení staveniště bude vypracován vybraným zhotovitelem stavby a zkontrolován s autory této projektové dokumentace.

Principiální řez M 1:50

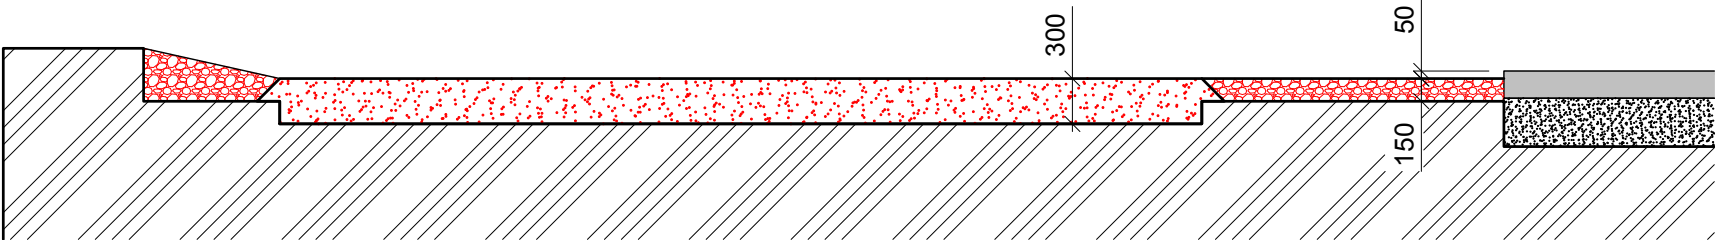

bpv

U/U STUDIO

Kamenická 673/5, Praha 7
+420 724 819 859
info@uustudio.cz

investor

Městská část Praha 5
nám. 14.října č.4
150 00 Praha 5

stupeň

DPS

projekt

Skatepark Butovická

část

D

Půdorys - zařízení staveniště

revize

-

vypracoval

Ing. arch. Jakub Strejc

číslo výkresu

B.3.1

formát

A3

měřítko

-

datum

22|02|2022