



B 1.4.7.B Pohled M 1:40

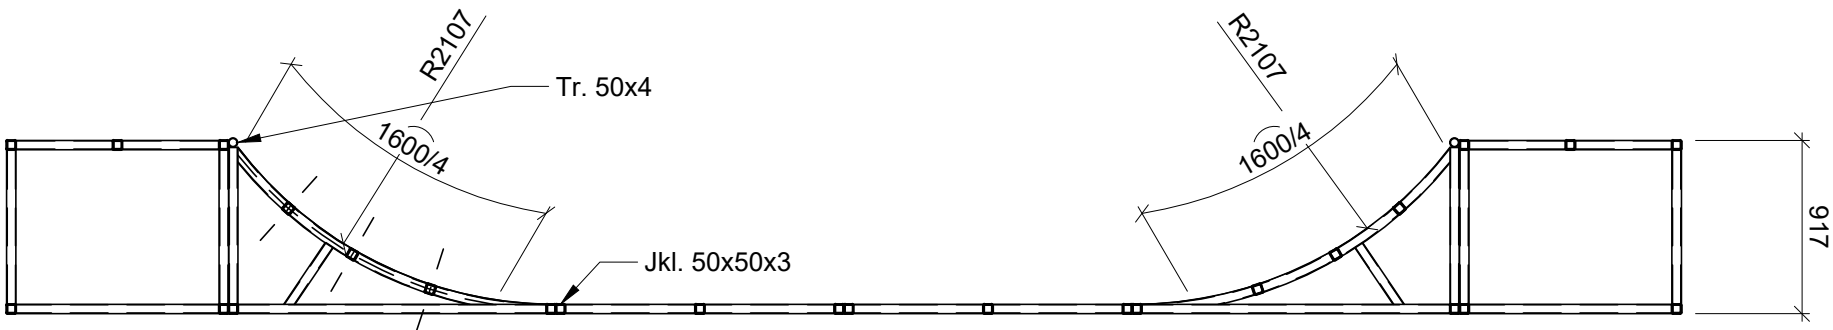

B 1.4.7.B Půdorys M 1:40

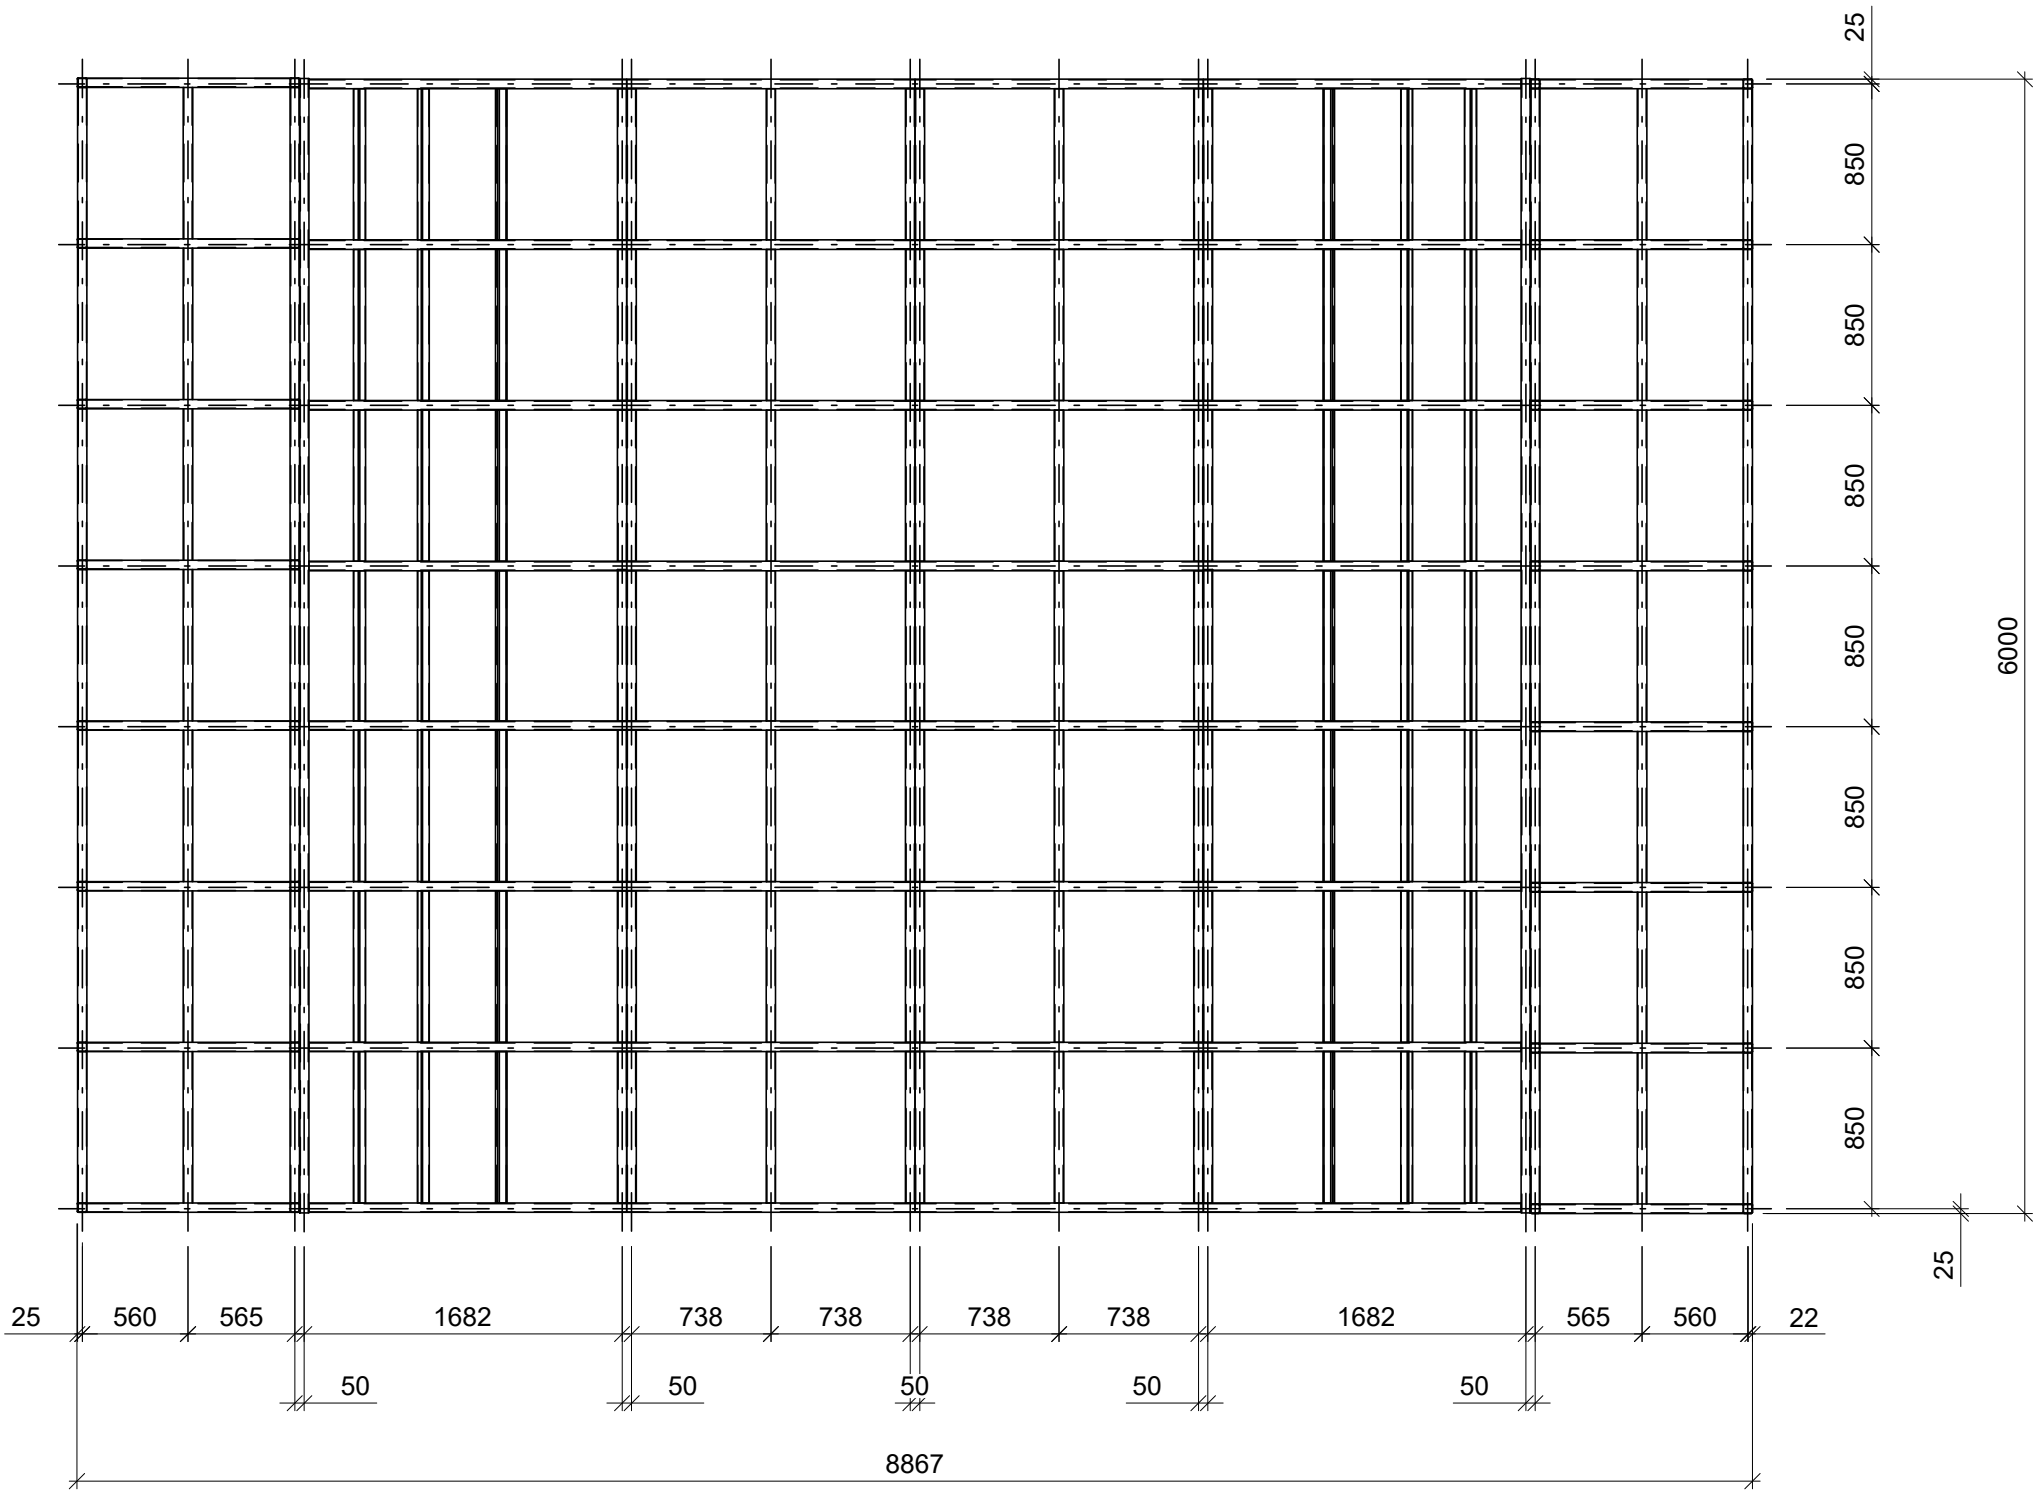

Pozn.:  
Tato Minirampa může být nahrazena, po  
zvážení klientem, minirampou ze skateparku  
Horní Nábřeží - Smíchov

Všechny prvky na konstrukci s výjimkou  
kopingu jsou z JKL 50x50x3 S355.  
Svary jsou koutové a5, zabroušené  
Konstrukce musí umožnit rektifikaci pro  
urovnění do vodorovné polohy.  
Celá konstrukce bude opatřena antikorozním  
nátěrem.

bpv

U/U STUDIO

Kamenická 673/5, Praha 7

+420 724 819 859

info@uustudio.cz

investor

Městská část Praha 5

nám. 14.října č.4

150 00 Praha 5

projekt

Skatepark Butovická

stupeň

DPS

část

D

revize

-

název výkresu

Minirampa - podkladová konstrukce

vypracoval

Ing. arch. Jakub Strejc

číslo výkresu

B.1.4.7.A

formát

A3

měřítko

1:40

datum

10|03|2022