



ACO Lipumax-C NS 4 ST 400

Řez

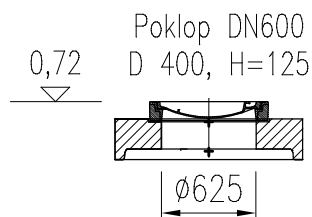


Typ zákrytové desky vč. poklopu

Nastavitelné / základní provedení
626 862 – 715 kg

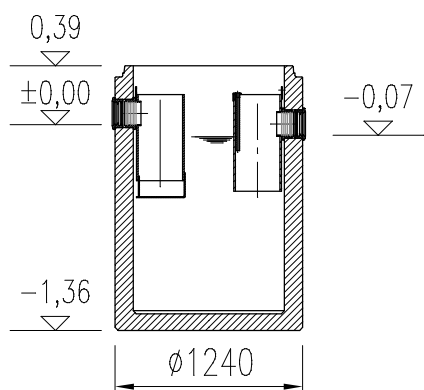

Půdorys

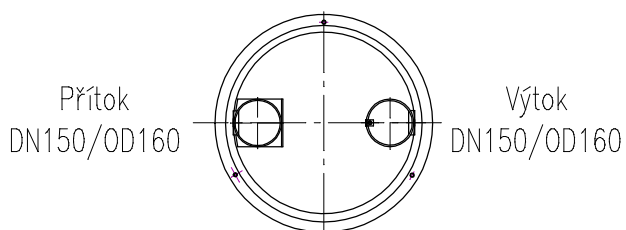

Specifikace základní nádoby

Obj. číslo	Tuk	Celk. objem	Provedení	Hmotnost
626 519	290 l	1504 l	Nádrž	2 075 kg

ACO Stavební prvky s.r.o.

Pávov 141, 586 01 Jihlava | TEL. 567 121 711 | FAX: 567 121 712 | e-mail: aco@aco.cz | <http://www.aco.cz>

Odlučovač tuků NS 4 ST 400

FORMÁT: A4

MĚŘÍTKO: M 1:50

