


## LEGENDA MÍSTNOSTÍ

Č. M.	NÁZEV MÍSTNOSTI	(m²)	PODLAHA
1.01	OBÝVACÍ POKOJ	23,07	PVC, dřevotříska
1.02	PŘEDSÍŇ	2,99	PVC na pův. KER. DL.
1.03	WC	1,00	KER. DL. nová
1.04	KOMORA	1,93	KER. DL. původní dlažba
CELKOVÁ PLOCHA MÍSTNOSTÍ BYTU		28,99	

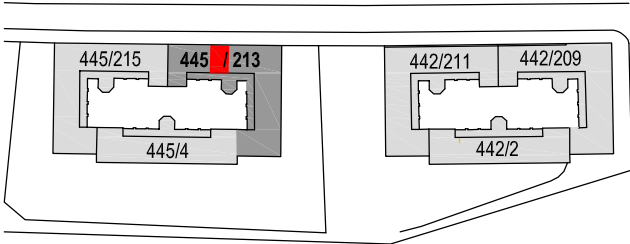

## PLZEŇSKÁ 445/213 PRAHA 5 KOŠÍŘE BYT Č. 17/4 1.NP UDRŽOVACÍ PRÁCE A STAVEBNÍ ÚPRAVY

INVESTOR: MĚSTSKÁ ČÁST PRAHA 5, 14 ŘÍJNA 1381/4, PRAHA 5  
ZASTOUPEN: CENTRA A.S., NA ZATLANCE 1350/13, PRAHA 5

GENERÁLNÍ Ing.arch. FRYDECKÝ VÁCLAV  
PROJEKTANT: PATA&FRYDECKÝ ARCHITEKTI S.R.O.  
U ŽELEZNÉ LÁVKY 8 PRAHA 1

PROJEKTANT Ing.arch. FRYDECKÝ VÁCLAV  
DÍLČÍ ČÁSTI: PATA&FRYDECKÝ ARCHITEKTI S.R.O.  
U ŽELEZNÉ LÁVKY 8 PRAHA 1

ČÁST: JEDNOSTUPŇOVÝ PROJEKT  
E DOKLADOVÁ ČÁST

NÁZEV VÝKRESU:  
PŮDORYS  
STÁVAJÍCÍ STAV

DATUM: 02 2020  
MĚŘÍTKO: 1:50

ČÍSLO VÝKRESU:

E.01.01