



TOP3

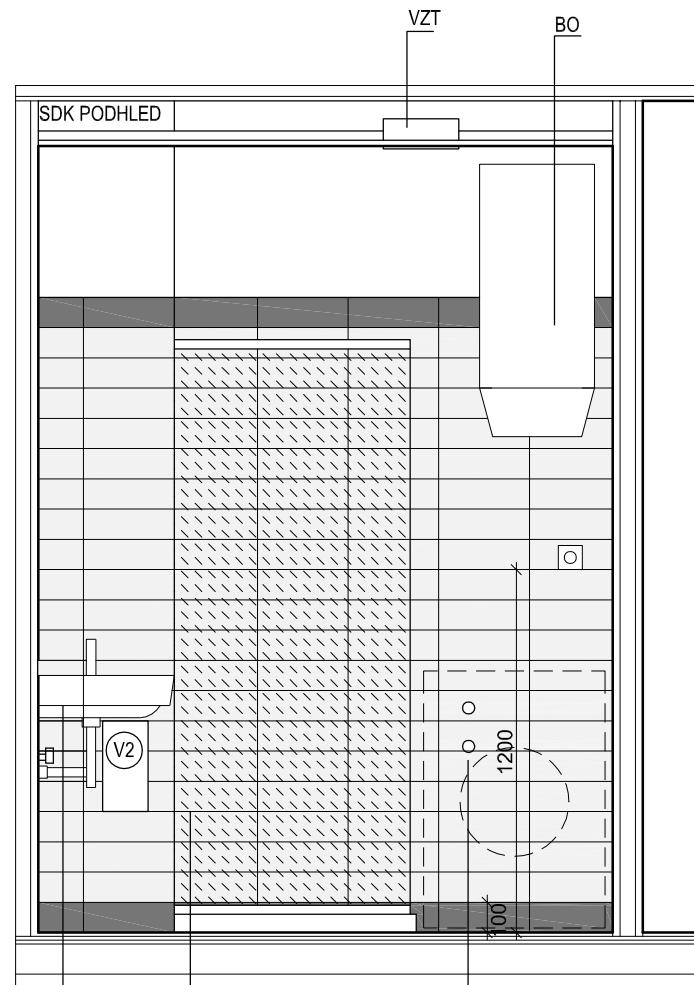

UM  
BAT1


SPRCHA 800 x 800  
SE SKLENĚNOU ZÁSTĚNOU  
BAT 2

PŘÍPRAVA PRO PRAČKU  
- voda  
- odpad

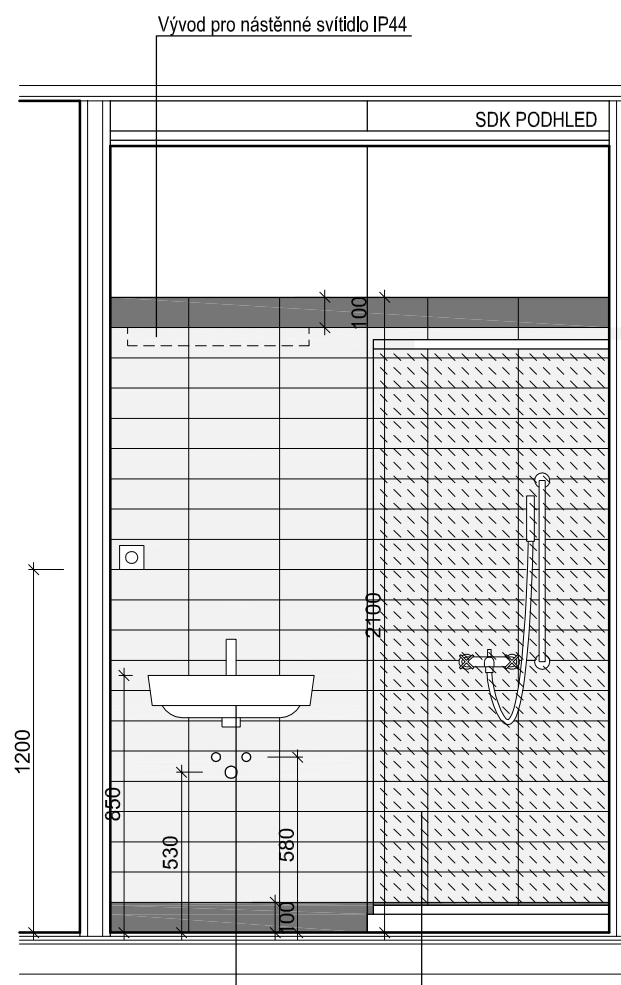


UM  
BAT1

SPRCHA 800 x 800  
SE SKLENĚNOU ZÁSTĚNOU  
BAT 2

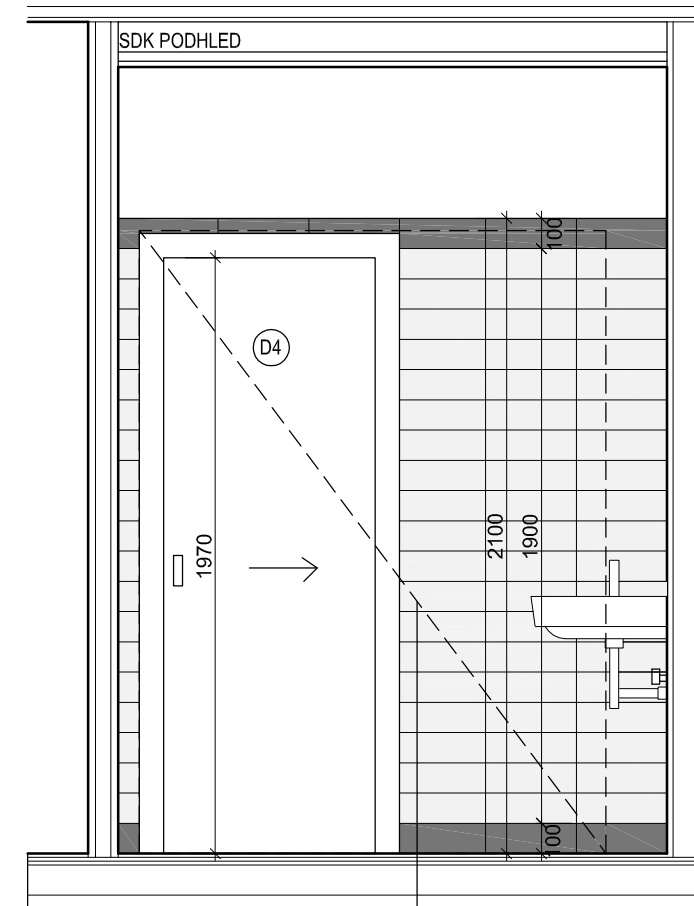

STAVEBNÍ POUZDRO PRO  
POSUVNÉ DVEŘE

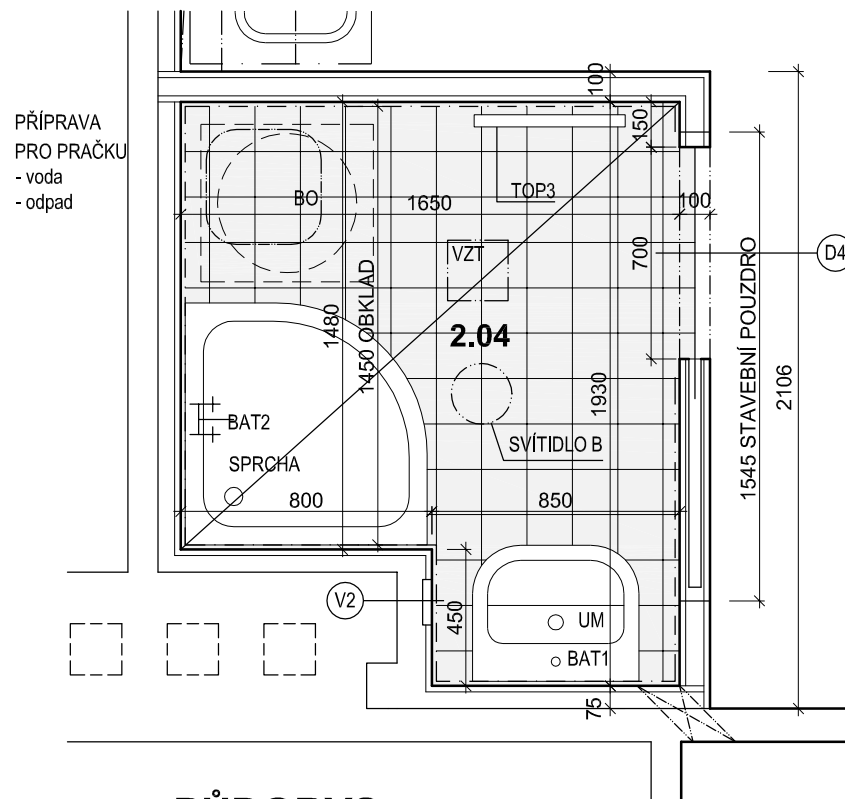

PŘÍPRAVA  
PRO PRAČKU  
- voda  
- odpad

	KERAMICKÝ OBKLAD - koupelna, WC, kuchyně 100 x 300, WHITE, pásek BLACK ref. serie INDUSTRIAL, RAGNO BRICK GLOSSY WHITE + BLACK
	KERAMICKÁ DLAŽBA A 150 x 150, 300 x 300 ODSTÍN bílý ref. RAKO COLOR TWO WHITE
	KERAMICKÁ DLAŽBA B 300 x 300, ODSTÍN RAL 0607005 ref. RAKO COLOR TWO

#### LEGENDA ZAŘÍZOVACÍCH PŘEDMĚTŮ

UM	UMYVADLO ZÁVĚSNÉ 550 x 450
SPRCHA	SPRCH. VANIČKA 800 x 800 SE SKLENĚNOU ROHOVOU ZÁSTĚNOU
WC	WC KOMBI MÍSA 620 mm
BAT1	BATERIE STOJÁNKOVÁ UMYVADLOVÁ
BAT2	BATERIE SPRCHOVÁ NÁSTĚNNÁ, SET SE SPRCHOVOU TYČÍ
BO	EL. BOJLER 50 l, SVISLÁ MONTÁŽ
TOP3	KOUPELNOVÝ ŽEBŘÍČEK 500 x 1630

#### POZNÁMKY:

- BAREVNÉ ODSTĚNY OBKLADŮ BUDOU UPŘESNĚNY PŘI VZORKOVÁNÍ
- OMÍTKY NAD PODLAHOVÝMI LIŠTAMI, KERAMICKÝMI SOKLY A BĚLNINOVÝMI OBKLADY UKONČIT OMÍTKOVOU LIŠTOU PROTEKTOR Č. 1214 A SPÁRY VYTMLIT AKRYLÁTOVÝM TMELEM
- BĚLNINOVÉ OBKLADY UKONČIT PROFILEM SCHLUTER-SCHIENE-AE
- NÁROŽÍ U OBKLADŮ VYŘEŠIT POMOCÍ HLINÍKOVÝCH LIŠT V BARVĚ OBKLADU
- PŘECHOD RŮZNÝCH PODLAHOVÝCH KRYTIN ŘEŠIT PROFILEM SCHLUTER-SCHIENE M

ROZMĚRY JEDNOTLIVÝCH PRVKŮ JSOU POUZE ORIENTAČNÍ  
NUTNO UPŘESNIT PO ZAMĚŘENÍ NA MÍSTĚ  
VÝKRESY NELZE ZAMĚNIT ZA DÍLENSKOU DOKUMENTACI  
DÍLENSKOU DOKUMENTACI NUTNO PŘEDLOŽIT PŘED VÝROBOU KE KONTROLE  
PŘÍPADNÉ NEJASNOSTI NUTNO KONZULTOVAT S PROJEKTANTEM

## PLZEŇSKÁ 445/213 PRAHA 5 KOŠÍŘE BYT č. 20/21 2.NP UDRŽOVACÍ PRÁCE A STAVEBNÍ ÚPRAVY

INVESTOR: MĚSTSKÁ ČÁST PRAHA 5, 14 ŘÍJNA 1381/4, PRAHA 5  
ZASTOUPEN: CENTRA A.S., NA ZATLANCE 1350/13, PRAHA 5

GENERÁLNÍ Ing.arch. FRYDECKÝ VÁCLAV  
PROJEKTANT: PATA&FRYDECKÝ ARCHITEKTI S.R.O.  
U ŽELEZNÉ LÁVKY 8 PRAHA 1

PROJEKTANT Ing.arch. FRYDECKÝ VÁCLAV  
DÍLČÍ ČÁSTI: PATA&FRYDECKÝ ARCHITEKTI S.R.O.  
U ŽELEZNÉ LÁVKY 8 PRAHA 1

ČÁST: JEDNOSTUPŇOVÝ PROJEKT

D.1.1 ARCHITEKTONICKO STAVEBNÍ

NÁZEV VÝKRESU:

KOUPELNA  
PŮDORYS, POHLEDY

DATUM: 02 2020  
MĚŘÍTKO: 1:25

ČÍSLO VÝKRESU:

D.1.1.04