


**D.1.4.2.01 TECHNICKÁ ZPRÁVA**

**D.1.4.2.02 PŮDORYS výřez**

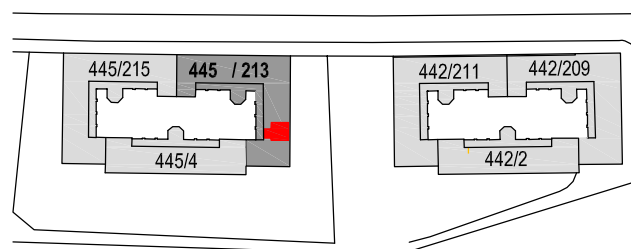

**PLZEŇSKÁ 445/213 PRAHA 5 KOŠÍŘE**  
**BYT č. 20/21 2.NP**  
**UDRŽOVACÍ PRÁCE A STAVEBNÍ ÚPRAVY**

INVESTOR: **MĚSTSKÁ ČÁST PRAHA 5, 14 ŘÍJNA 1381/4, PRAHA 5**  
ZASTOUPEN: **CENTRA A.S., NA ZATLANCE 1350/13, PRAHA 5**

GENERÁLNÍ Ing.arch. **FRYDECKÝ VÁCLAV**  
PROJEKTANT: **PATA&FRYDECKÝ ARCHITEKTI S.R.O.**  
U ŽELEZNÉ LÁVKY 8 PRAHA 1

PROJEKTANT Ing.arch. **FRYDECKÝ VÁCLAV**  
DÍLČÍ ČÁSTI: **PATA&FRYDECKÝ ARCHITEKTI S.R.O.**  
U ŽELEZNÉ LÁVKY 8 PRAHA 1

ČÁST: **JEDNOSTUPŇOVÝ PROJEKT**

**D.1.4.2 VZDUCHOTECHNIKA**

NÁZEV VÝKRESU:

**ODVĚTRÁNÍ KOUPELNY A WC**

DATUM: 02 2020  
MĚŘÍTKO: 1:50

ČÍSLO VÝKRESU:

**D.1.4.2.**