

LEGENDA MÍSTNOSTÍ

Č. M.	NÁZEV MÍSTNOSTI	(m²)	PODLAHA	SOKL	STĚNY	STROP	POZN.
2.01	OBÝVACÍ POKOJ	21,83				SDK podhled 1x15mm RED, nátěr bílý Sv. 2750 mm	
2.02	PŘEDSÍŇ	2,55				stáv. omítka + SDK podhled 1x12,5mm, nátěr bílý Sv. 2500 mm	
2.03	WC	1,05				stáv. omítka, vyspravení, nátěr bílý	
2.04	KOUPELNA	2,84				SDK podhled 1x15mm RED + snížený podhled SDK 1x12,5 mm RBI H2, nátěr bílý Sv. 2600 mm	
CELKOVÁ PLOCHA MÍSTNOSTÍ		28,27					


LEGENDA STAVEBNÍCH ÚPRAV

- P1 PRŮCHOD STĚNOU POD OKNEM Ø150 MM, VE VÝŠCE DLE VYBRANÉHO TYPU TOPIDLA A KOMPLETNÍ SESTAVA VÝDECHU PRO PLYNOVÉ TOPIDLO L=800 MM
P2 PLYN - PRŮCHOD STĚNOU POD STROPEM Ø75 MM. CHRÁNIČKA DN50
P3 VZT - PRŮRAZ PŘÍČKOU VÝVRTEM Ø125 MM
P4 VÝZTUHA PRO ZAVĚŠENÍ EL. BOJLERU
P5 VÝZTUHA PRO ZAVĚŠENÍ HORNÍCH DVÍŘEK, NAPŘ. 2 x PRKNO 150 mm
P6 RÁM PRO ZAVĚŠENÍ UMYVADLA

LEGENDA

VZT VÝPIS MATERIÁLU

- | | | | |
|----|---|----|-----|
| 1. | Ventilátor do podhledu pro dva prostory dvouotáčkový, nastavitelný doběh Qv=90/30 m3/hod. P=30 W, 230 V | ks | 1 |
| 2. | Pevná žaluzie, bílý plast | ks | 1 |
| 3. | Ohebné hliníkové potrubí Js 100 | m | 2 |
| 4. | Potrubí spiro vč. tvar. kusů Ø 100 | m | 6,5 |
| 5. | Protidešťová žaluzie s odkapem | ks | 1 |
| 6. | Spojovací a těsnící materiál | kg | 2 |
| 7. | Závěsy | kg | 3 |

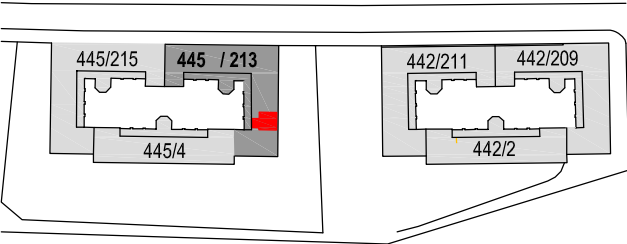

PLZEŇSKÁ 445/213 PRAHA 5 KOŠÍŘE
BYT č. 20/21 2.NP
UDRŽOVACÍ PRÁCE A STAVEBNÍ ÚPRAVY

INVESTOR: MĚSTSKÁ ČÁST PRAHA 5, 14 ŘÍJNA 1381/4, PRAHA 5
ZASTOUPEN: CENTRA A.S., NA ZATLANCE 1350/13, PRAHA 5

GENERÁLNÍ Ing.arch. FRYDECKÝ VÁCLAV
PROJEKTANT: PATA&FRYDECKÝ ARCHITEKTI S.R.O.
U ŽELEZNÉ LÁVKY 8 PRAHA 1

PROJEKTANT Ing.arch. FRYDECKÝ VÁCLAV
DÍLČÍ ČÁSTI: PATA&FRYDECKÝ ARCHITEKTI S.R.O.
U ŽELEZNÉ LÁVKY 8 PRAHA 1

ČÁST: JEDNOSTUPŇOVÝ PROJEKT

D.1.4.2 VZDUCHOTECHNIKA

NÁZEV VÝKRESU:
PŮDORYS
ODVĚTRÁNÍ KOUPELNY A WC

DATUM: 02 2020
MĚŘÍTKO: 1:50

ČÍSLO VÝKRESU:

D.1.4.2.02