

1. ODSTRANĚNÍ PODLAHOVÝCH VRSTEV

1.1 ODSTRANĚNÍ NÁŠLAPNÉ VRSTVY PODLAHY 2.01

- STARÉ PVC V ROLI
- PRKENNÝ ZÁKLUP NA ROZN. POLŠTÁŘÍCH VČ. DŘEVĚNÝCH POLŠTÁŘŮ
- V ČÁSTI DLAŽBA TERACCO 1170 x 850 mm
- ŠKVÁROVÝ NÁSYP BUDE PONECHÁN

PODĚL OKNA BUDE PROVEDENA SONTA - ODKRYTÍ A KONTROLA ZHLAVÍ STROPNÍCH DŘEVĚNÝCH TRÁMŮ

1.2. ODSTRANĚNÍ NÁŠLAPNÉ VRSTVY PODLAHY 2.02 a 2.03

- KERAMICKÁ DLAŽBA
- MALTOVÉ LOŽE, CEMENTOVÝ POTĚR
- ŠKVÁROVÝ NÁSYP BUDE PONECHÁN

2. ODSTRANĚNÍ STÁVAJÍCÍCH OMÍTEK A KERAMICKÝCH OBKLADŮ A MALEB

- ODSTRANĚNÍ VŠECH KERAMICKÝCH OBKLADŮ A OSEKÁNÍ OMÍTKY NA PODKLAD - PROVÁDĚT OBZVLÁŠTĚ OPATRNĚ NA DĚLÍCÍCH PŘÍČKÁCH.
- OSEKÁNÍ URČENÝCH OMÍTEK NA PODKLAD - PROVÁDĚT OBZVLÁŠTĚ OPATRNĚ NA DĚLÍCÍCH PŘÍČKÁCH
- ODSTRANĚNÍ NESOUDRUŽNÝCH ČÁSTÍ OMÍTEK NA STĚNÁCH BYTU
- STÁVAJÍCÍ VÝMALBA BUDE SEŠKRÁBÁNA
- ODSTRANĚNÍ OMÍTEK NA STROPĚ A RÁKOSOVÉHO PODBITÍ V M.Č. 2.01
- PRKENNÉ PODBITÍ BUDE PONECHÁNO.

3. DEMONTÁŽ STÁVAJÍCÍCH ZAŘÍZENÍ BYTU

- DEMONTÁŽ STÁVAJÍCÍCH ZAŘÍZOVACÍCH PŘEDMĚTŮ (WC,)
- DEMONTÁŽ STÁVAJÍCÍCH BYTOVÝCH ROZVODŮ VODY A KANALIZACE
- DEMONTÁŽ EI ZÁSUVKY A VYPÍNAČŮ A SVÍTEL


4. STAVEBNÍ PRÁCE

- VYBOURÁNÍ DĚLICÍ PŘÍČKY S VNITŘNÍMI DVEŘMI
- VYBOURÁNÍ SDK OBKLADU STOUPAČEK
- P1 PRŮCHOD STĚNOU POD OKNEM cca Ø150 MM, VE VÝŠCE A VELIKOSTI DLE VYBRANÉHO TYPU TOPIDLA
- P2 PRŮRAZ PRO VZT Ø160 mm, VÝVRTEM, výška 2000 mm
- P4 PRŮRAZ VÝVRTEM PRO PLYN Ø 75 mm
- P8 PRŮCHOD Ø 120 mm PRO ODVĚTRÁNÍ KOUPELNY A WC , OTVOR BUDE VYVRTÁN V. 2700 mm

LEGENDA MÍSTNOSTÍ

Č. M.	NÁZEV MÍSTNOSTI	(m²)	PODLAHA
2.01	OBÝVACÍ POKOJ	33,54	PVC, dřevotříska
2.02	PŘEDSÍŇ	3,25	PVC, dřevotříska
2.03	WC	1,07	KER. DL. nová
CELKOVÁ PLOCHA MÍSTNOSTÍ BYTU		37,86	

- STÁVAJÍCÍ ZDIVO
- BOURANÉ KONSTRUKCE
ODSTRANĚNÍ DLAŽBY
- ODSTRANĚNÍ OMÍTEK

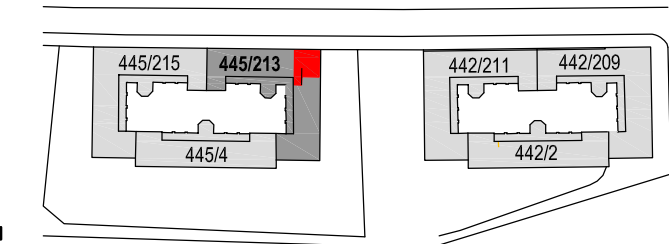

PLZEŇSKÁ 445/213 PRAHA 5 KOŠÍŘE BYT č. 30/18 2.NP UDRŽOVACÍ PRÁCE A STAVEBNÍ ÚPRAVY

INVESTOR: MĚSTSKÁ ČÁST PRAHA 5, 14 ŘÍJNA 1381/4, PRAHA 5
ZASTOUPEN: CENTRA A.S., NA ZATLANCE 1350/13, PRAHA 5

GENERÁLNÍ
PROJEKTANT: Ing.arch. FRYDECKÝ VÁCLAV
PATA&FRYDECKÝ ARCHITEKTI S.R.O.
U ŽELEZNÉ LÁVKY 8 PRAHA 1

PROJEKTANT
DÍLČÍ ČÁSTI: Ing.arch. FRYDECKÝ VÁCLAV
PATA&FRYDECKÝ ARCHITEKTI S.R.O.
U ŽELEZNÉ LÁVKY 8 PRAHA 1

ČÁST: JEDNOSTUPŇOVÝ PROJEKT

D.1.1 ARCHITEKTONICKO STAVEBNÍ

NÁZEV VÝKRESU:

PŮDORYS BOURACÍ PRÁCE

DATUM: 02 2020
MĚŘÍTKO: 1:50

ČÍSLO VÝKRESU:

D.1.1.02