


LEGENDA MÍSTNOSTÍ			
Č. M.	NÁZEV MÍSTNOSTI	(m²)	PODLAHA
2.01	OBÝVACÍ POKOJ	33,54	PVC, dřevotříska
2.02	PŘEDSÍŇ	3,25	PVC, dřevotříska
2.03	WC	1,07	KER. DL. nová
CELKOVÁ PLOCHA MÍSTNOSTÍ BYTU		37,86	

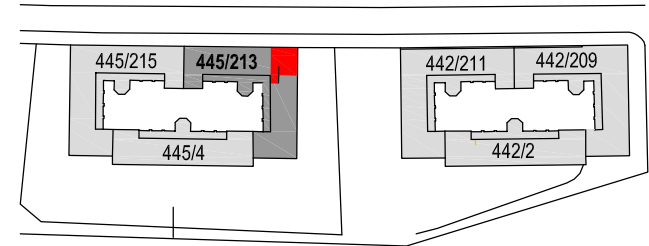

## PLZEŇSKÁ 445/213 PRAHA 5 KOŠÍŘE BYT č. 30/18 2.NP UDRŽOVACÍ PRÁCE A STAVEBNÍ ÚPRAVY

INVESTOR: MĚSTSKÁ ČÁST PRAHA 5, 14 ŘÍJNA 1381/4, PRAHA 5  
ZASTOUPEN: CENTRA A.S., NA ZATLANCE 1350/13, PRAHA 5

GENERÁLNÍ PROJEKTANT: Ing.arch. FRYDECKÝ VÁCLAV  
PATA&FRYDECKÝ ARCHITEKTI S.R.O.  
U ŽELEZNÉ LÁVKY 8 PRAHA 1

PROJEKTANT DÍLČÍ ČÁSTI: Ing.arch. FRYDECKÝ VÁCLAV  
PATA&FRYDECKÝ ARCHITEKTI S.R.O.  
U ŽELEZNÉ LÁVKY 8 PRAHA 1

ČÁST: JEDNOSTUPŇOVÝ PROJEKT  
E DOKLADOVÁ ČÁST

NÁZEV VÝKRESU:  
PŮDORYS  
STÁVAJÍCÍ STAV

DATUM: 02 2020 ČÍSLO VÝKRESU: E.1.01  
MĚŘÍTKO: 1:50