

1. ODSTRANĚNÍ PODLAHOVÝCH VRSTEV

- 1.1 ODSTRANĚNÍ NÁŠLAPNÉ VRSTVY PODLAHY 2.01
- PVC - KRYTINA
 - DŘEVOTŘÍSKOVÉ DESKY
 - PRKENNÝ ZÁKLOP NA ROZN. POLŠTÁŘÍCH VČ. DŘEVĚNÝCH POLŠTÁŘŮ
- ŠKVÁROVÝ NÁSYP BUDE PONECHÁN

PODĚL OKNA BUDE PROVEDENA SONDA - ODKRYTÍ A KONTROLA ZHLAVÍ STROPNÍCH DŘEVĚNÝCH TRÁMŮ

1.2. ODSTRANĚNÍ NÁŠLAPNÉ VRSTVY PODLAHY 2.02

- PŮVODNÍ KERAMICKÁ DLAŽBA
 - MALTOVÉ LOŽE
- ŠKVÁROVÝ NÁSYP BUDE PONECHÁN

1.3. ODSTRANĚNÍ NÁŠLAPNÉ VRSTVY PODLAHY 2.03

- ODSTRANĚNÍ KERAMICKÉ DLAŽBY
 - ODSTRANĚNÍ VYVÝŠENÉ PODLAHY cca 250 mm
- ŠKVÁROVÝ NÁSYP BUDE PONECHÁN

2. ODSTRANĚNÍ STÁVAJÍCÍCH OMÍTEK A KERAMICKÝCH OBKLADŮ A MALEB

- ODSTRANĚNÍ VŠECH KERAMICKÝCH OBKLADŮ A OSEKÁNÍ OMÍTKY NA PODKLAD - PROVÁDĚT OBZVLÁŠT OPATRNĚ NA DĚLICÍCH PŘÍČKÁCH.
- STÁVAJÍCÍ VÝMALBA BUDE SEŠKRÁBÁNA
- ODSTRANĚNÍ NESOUDRUŽNÝCH ČÁSTÍ OMÍTEK NA STĚNÁCH BYTU
- ODSTRANĚNÍ OMÍTEK NA STROPĚ A RÁKOSOVÉHO PODBITÍ V M.Č. 2.01. PRKENNÉ PODBITÍ BUDE PONECHÁNO.

3. DEMONTÁŽ STÁVAJÍCÍCH ZAŘÍZENÍ BYTU

- DEMONTÁŽ STÁVAJÍCÍCH ZAŘÍZOVACÍCH PŘEDMĚTŮ (1 x EL.BOJLER, 2 X ELEKTRICKÁ PŘÍMOTOP, WC, UM)
- DEMONTÁŽ STÁVAJÍCÍCH BYTOVÝCH ROZVODŮ VODY A KANALIZACE
- DEMONTÁŽ EI ZÁSUVK A VYPÍNAČŮ A SVÍTIDEL

4. STAVEBNÍ PRÁCE


- DROBNÉ STAVEBNÍ PRÁCE SOUVISEJÍCÍ S NOVÝMI ROZVODY VODY, KANALIZACE, PLYNU A ODVĚTRÁNÍ
- P1 PRŮCHOD STĚNOU POD OKNEM cca Ø150 MM, VE VÝŠCE A VELIKOSTI DLE VYBRANÉHO TYPU TOPIDLA
- P2 PRŮCHOD Ø 125 mm PRO ODVĚTRÁNÍ KOUPELNY A WC, OTVOR BUDE VYVRTÁN V. 2700 mm

- OMÍTKY NA STĚNÁCH A STROPECH BUDOU V MAXIMÁLNÍ MÍŘE PONECHÁNY. ODSTRANĚNY BUDOU JEN NESOUDRUŽNÉ ČÁSTI OBJEVENÉ PŘI STAVEBNÍ ČINNOSTI

LEGENDA MÍSTNOSTÍ

Č. M.	NÁZEV MÍSTNOSTI	(m²)	PODLAHA
2.01	OBÝVACÍ POKOJ	23,36	PVC, dřevotříska
2.02	PŘEDSÍŇ	2,53	KER. DL. původní dlažba
2.03	WC s atypicky vestavěnou sprchou	1,02	KER. DL. novější
CELKOVÁ PLOCHA MÍSTNOSTÍ BYTU		26,91	

- STÁVAJÍCÍ ZDIVO
- BOURANÉ KONSTRUKCE
ODSTRANĚNÍ DLAŽBY
- ODSTRANĚNÍ OMÍTEK

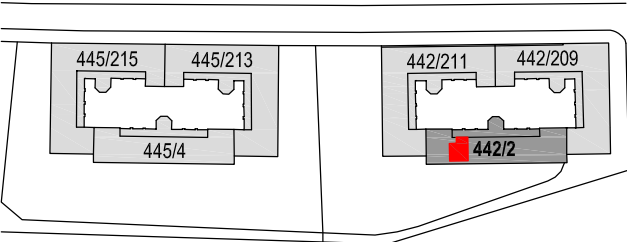

NEPOMUCKÁ 442/2 PRAHA 5 KOŠÍŘE
BYT č. 12/12 2.NP
UDRŽOVACÍ PRÁCE A STAVEBNÍ ÚPRAVY

INVESTOR: MĚSTSKÁ ČÁST PRAHA 5, 14 ŘÍJNA 1381/4, PRAHA 5
ZASTOUPEN: CENTRA A.S., PLZEŇSKÁ 3185/5B. PRAHA 5

GENERÁLNÍ PROJEKTANT: Ing.arch. FRYDECKÝ VÁCLAV
PATA&FRYDECKÝ ARCHITEKTI S.R.O.
U ŽELEZNÉ LÁVKY 8 PRAHA 1

PROJEKTANT DÍLČÍ ČÁSTI: Ing.arch. FRYDECKÝ VÁCLAV
PATA&FRYDECKÝ ARCHITEKTI S.R.O.
U ŽELEZNÉ LÁVKY 8 PRAHA 1

JEDNOSTUPŇOVÝ PROJEKT

ČÁST:
D.1.1 ARCHITEKTONICKO STAVEBNÍ

NÁZEV VÝKRESU:
**PŮDORYS
BOURACÍ PRÁCE**

DATUM: 02 2020 ČÍSLO VÝKRESU:
MĚŘÍTKO: 1:50

D.01.02