

LEGENDA MÍSTNOSTÍ

Č. M.	NÁZEV MÍSTNOSTI	(m²)	PODLAHA	SOKL	STĚNY	STROP	POZN.
2.01	OBÝVACÍ POKOJ	19,64	PVC	S1	PVC lišta pro nalepení Linolea	vyspravení - omítka sádrovápenná, přeštukování sádrovou stěrkou, nátěr bílý	SDK podhled 1x15mm RED, nátěr bílý Sv. 2750 mm
2.02	PŘEDSÍŇ	2,53	KERAM. DLAŽBA B 300x300	S3	keramický pásek v.100 mm	vyspravení - omítka sádrovápenná, přeštukování sádrovou stěrkou, nátěr bílý	stáv. omítka + SDK podhled 1x12,5mm, nátěr bílý Sv. 2500 mm
2.03	WC	1,08	KERAM. DLAŽBA A 300x300	S2	v rámci obkladu stěn	Keramický obklad / vyspravení omítky, přeštukování sádr. st., nátěr bílý	stáv. omítka + SDK podhled 1x12,5mm s vloženou izolací 50 mm, nátěr bílý Sv. 2500 mm
2.04	KOUPELNA	2,52	KERAM. DLAŽBA A 150x150	S2	v rámci obkladu stěn	Keramický obklad / vyspravení omítky, přeštukování sádr. st., nátěr bílý	SDK podhled 1x15mm RED do vlhkého prostředí, nátěr bílý Sv. 2750 mm
CELKOVÁ PLOCHA MÍSTNOSTÍ		25,77					

LEGENDA STAVEBNÍCH ÚPRAV

- P1** PRŮCHOD STĚNOU POD OKNEM Ø150 MM, VE VÝŠCE DLE VYBRANÉHO TYPU TOPIDLA A KOMPLETNÍ SESTAVA VÝDECHU PRO PLYNOVÉ TOPIDLO L=700 MM
- P2** PRŮCHOD Ø 125 mm PRO ODVĚTRÁNÍ KOUPELNY A WC , OTVOR BUDE VYVRTÁN V. 2700 mm
- P3** PLYN - PRŮCHOD STĚNOU POD STROPEM Ø75 MM. CHRÁNIČKA DN50
- P4** VZT - PRŮRAZ PŘÍČKOU VÝVRTEM Ø125 MM
- P5** VÝZTUHA PRO ZAVĚŠENÍ EL. BOJLERU
- P6** VÝZTUHA PRO ZAVĚŠENÍ HORNÍCH DVÍŘEK, NAPŘ. 2 x PRKNO 150 mm
- P7** RÁM PRO ZAVĚŠENÍ UMYVADLA

VÝPISY SKLADEB PODLAH

- S1 skladba podlahy - PVC/VINYL**
- PVC vinylová podlahovina v roli 1,5 mm
 - systémové lepidlo
 - 2 x 12,5 mm sádrovláknitá podlahová deska 25 mm
 - vyrovnávací podlahový "lehký" podsyp ref.expanz.perlit EP180 cca 50 mm
 - separační textilie
 - stávající škvárový násyp
- S2 skladba podlahy - keramická podlaha**
- keramická dlažba 9 mm
 - flexibilní lepidlo 2 mm
 - hydroizolační stěrka se systémem napojení na stěny
 - 2 x 12,5 mm sádrovláknitá podlahová deska 25 mm
 - vyrovnávací podlahový "lehký" podsyp ref.expanz.perlit EP180 cca 50 mm
 - separační textilie
 - stávající škvárový násyp
- S3 skladba podlahy - keramická podlaha**
- keramická dlažba 9 mm
 - flexibilní lepidlo 2 mm
 - 2 x 12,5 mm sádrovláknitá podlahová deska 25 mm
 - vyrovnávací podlahový "lehký" podsyp ref.expanz.perlit EP180 cca 50 mm
 - separační textilie
 - stávající škvárový násyp

PODHLIED: V místnostech 01 bude nový SDK podhled místo stávajícího omítnutého. Omítka bude odstraněna, prkenné podbití bude zkontrolováno, bude provedena vizuální kontrola stavu stropních trámů. Pod podbití bude realizován SDK podhled na kovovém jednorovňovém roštu.

- stávající prkenné podbití 15 mm
- izolace minerální vlna 40 mm
- parotěsná folie
- 1 x 15 mm RED sádrokartonová deska 15 mm

POZNÁMKA

- OBKLAD WC PROVÉST DO VÝŠE PARAPETU 1100 mm NAD PODLAHU
- OBKLAD KUCHYŇSKÉHO KOUTU PROVÁDĚT AŽ PO OSAZENÍ KUCHYŇSKÉ LINKY
- INSTALACE VODY, KANALIZACE A PLYNU VEDENÉ VE ZDIVU BUDOU MAX. VYUŽÍVAT STÁVAJÍCÍ PROSTUPY A DRÁŽKY
- OMÍTKY NA STĚNÁCH, KTERÉ BUDOU OBLOŽENY AKUSTICKÝM OBKLADEM BUDOU VYSPRAVENY JÁDROVOU OMÍTKOU
- PŘED ZAPOČETÍM PRACÍ NA SDK PODHLEDECH BUDE ZKONTROLOVÁN STAV STROPNÍCH DŘEVĚNÝCH TRÁMŮ
- OMÍTKY NA STĚNÁCH A STROPECH BUDOU V MAXIMÁLNÍ MÍŘE PONECHÁNY. ODSTRANĚNY BUDOU JEN NESOUDRUŽNÉ ČÁSTI OBJEVENÉ PŘI STAVEBNÍ ČINNOSTI
- VEŠKERÉ MALBY BUDOU ODSTRANĚNY, VYSKRÁBÁNY


- NA STAVBĚ MUSÍ BÝT VŽDY DODRŽOVÁNY VŠECHNY PRACOVNÍ, TECHNOLOGICKÉ, TECHNICKÉ POSTUPY A DOPORUČENÍ VÝROBCŮ JEDNOTLIVÝCH STAVEBNÍCH SYSTÉMŮ, RESPEKTOVÁNY POŽADAVKY PŘÍSLUŠNÝCH ČSN A SOUVISEJÍCÍCH PŘEDPISŮ, VYHLÁŠEK, APOD.
- RESPEKTOVÁNY BUDOU OBECNÉ TECHNICKÉ POŽADAVKY NA VÝSTAVBU, STAVEBNÍ ZÁKON V PLATNÉM ZNĚNÍ VČETNĚ SOUVISEJÍCÍCH PŘEDPISŮ
- VŠECHNY POUŽITÉ MATERIÁLY A STAVEBNÍ HMOTY VČETNĚ TECHNOLOGIE ZPRACOVÁNÍ ČI PROVÁDĚNÍ MUSÍ BÝT ZDRAVOTNĚ NEZÁVADNÉ, EKOLOGICKÉ A MUSÍ ODPOVÍDAT HYGIENICKÝM PŘEDPISŮM, MUSÍ MÍT PLATNÝ ATEST STÁTNÍ ZKUŠEBNY, BÝT CERTIFIKOVANÉ V ČR, MÍT PROHLÁŠENÍ O SHODĚ A ODPOVÍDAT ČSN, PŘÍPADNĚ DIN
- VEŠKERÉ STAVEBNÍ PRÁCE MUSÍ PROBIHAT V KOORDINACI SE VŠEMI SOUVISEJÍCÍMI PROJEKTY STAV. ČÁSTI A JEDNOTLIVÝCH PROFESÍ
- PŘED VÝROBOU ČI DODÁVKOU JEDNOTLIVÝCH STAVEBNÍCH VÝROBKŮ A KOMPONENTŮ JE NUTNÉ PROVÉST JEJICH ZAMĚŘENÍ NA STAVBĚ
- V PŘÍPADĚ VÝSKYTU JAKÝCHKOLI NESROVNALOSTÍ A NEJASNOSTÍ JE NUTNO KONTAKTOVAT PROJEKTANTA

LEGENDA

- STÁVAJÍCÍ ZDIVO**
- SÁDROKARTONOVÉ PŘÍČKY** jednoduše opláštěné, minerální izolace
kovová konstrukce, v koupelně impregnovaná deska
- SÁDROKARTONOVÁ AKUSTICKÁ PŘEDSTĚNA** dvojité opláštěna
kovová konstrukce, šířka 75 mm, tepelná izolace

LEGENDA ZAŘÍZOVACÍCH PŘEDMĚTŮ

- UM** UMYVADLO ZÁVĚSNÉ 550 x 450
- SPRCHA** SPRCH. VANIČKA 800 x 800 SE SKLENĚNOU ROHOVOU ZÁSTĚNOU
- WC** WC KOMBI MISA 620 mm
- BAT1** BATERIE STOJÁNKOVÁ UMYVADLOVÁ
- BAT2** BATERIE SPRCHOVÁ NÁSTĚNNÁ, SET SE SPRCHOVOU TYČÍ
- BO** EL. BOJLER 50 l, SVISLÁ MONTÁŽ
- TOP1** PLYNOVÉ PŘIMOTOPNÉ TOPIDLO vč. KOMPL. SESTAVY VÝDECHU PŘES ZEĎ PRO ZATEPLENÉ FASÁDY
- TOP2** ELEKTRICKÉ PŘIMOTOPNÉ TOPIDLO 500W
- TOP3** KOUPELNOVÝ ŽEBŘÍČEK 500 x 1630
- RB** ROZVADĚČ BYTOVÝ
- DT** DOMÁCÍ TELEFON

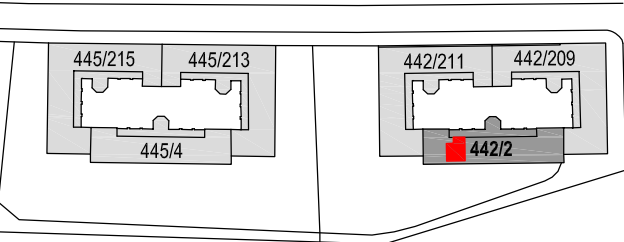

NEPOMUCKÁ 442/2 PRAHA 5 KOŠÍŘE
BYT č. 12/12 2.NP
UDRŽOVACÍ PRÁCE A STAVEBNÍ ÚPRAVY

INVESTOR: **MĚSTSKÁ ČÁST PRAHA 5, 14 ŘÍJNA 1381/4, PRAHA 5**
ZASTOUPEN: **CENTRA A.S., PLZEŇSKÁ 3185/5B, PRAHA 5**

GENERÁLNÍ Ing.arch. **FRYDECKÝ VÁCLAV**
PROJEKTANT: **PATA&FRYDECKÝ ARCHITEKTI S.R.O.**
U ŽELEZNÉ LÁVKY 8 PRAHA 1

PROJEKTANT Ing.arch. **FRYDECKÝ VÁCLAV**
DÍLČÍ ČÁSTI: **PATA&FRYDECKÝ ARCHITEKTI S.R.O.**
U ŽELEZNÉ LÁVKY 8 PRAHA 1

JEDNOSTUPŇOVÝ PROJEKT

ČÁST:
D.1.1 ARCHITEKTONICKO STAVEBNÍ

NÁZEV VÝKRESU:

PŮDORYS

DATUM: 02 2020
MĚŘÍTKO: 1:50

ČÍSLO VÝKRESU:

D.01.03