

- S1 Vlysová podlaha m.č. 2.02, 2.03**
- dřevěné vlysy, vzor rybina, podlaha středně vrzá, vprostřed propadlá cca 20 mm
 - dřevěná prkna 27 mm
 - roznášecí polštáře škvárovém násypu cca 140 mm
- S2 PVC podlaha m.č. 2.04**
- PVC krytina v roli
 - dřevotřískové desky 20 mm
 - dřevěná prkna 27 mm
 - roznášecí polštáře škvárovém násypu cca 140 mm

STÁVAJÍCÍ KOMÍNOVÉ PRŮDUCHY PODLE PRŮZKUMU HLAVÍN JIŘÍ s.r.o. Z 21.2.2020


- KP. 1.1** PRŮCHODNOST DO 9,6 m, NEVHODNÝ
- KP. 1.2** VLOŽKA AK H - 400 Ø130 mm č.6, NELZE POUŽIT
- KP. 1.3** PRŮCHODNOST DO 18,9 m, PRŮCHODNÝ PRO VLOŽKU Ø130 mm, VYZNAČENA POLOHA
- KP. 1.4** PRŮCHODNOST DO 21,3 m, SONDA NEPROVEDENA
- KP. 1.5** PRŮCHODNOST DO 6,3 m, NELZE POUŽIT

- KP. 2.1** VLOŽKA AK H - 400 Ø120 mm č.8, NELZE POUŽIT
- KP. 2.2** PRŮCHODNOST DO 15,5 m, NELZE POUŽIT
- KP. 2.3** PRŮCHODNOST DO 27,3 m, PRŮCHODNÝ PRO VLOŽKU Ø130 mm, VYZNAČENA POLOHA
- KP. 2.4** PRŮCHODNOST DO 17,5 m, SONDA NEPROVEDENA - UCPÁNÍ PLECHEM V 9 m
- KP. 2.5** VLOŽKA AK H - 400 Ø130 mm č.7, NELZE POUŽIT

Vstupní dveře 900 / 1980
dřevěné hladké dveře, dýha ? s prasklinou
bezpečnostní kování - příčná petlice
přídavný horní zámek
vnitřní polstrování - koženka
ocelová zárubeň

LEGENDA MÍSTNOSTÍ

Č. M.	NÁZEV MÍSTNOSTI	(m²)	PODLAHA
2.01	OBÝVACÍ POKOJ	23,77	Dřevěné vlysky - vzor rybina
2.02	LOŽNICE	17,24	Dřevěné vlysky - vzor rybina
2.03	KUCHYNĚ	14,25	PVC, dřevotříska
2.04	PŘEDSÍŇ	9,83	PVC, dřevotříska
2.05	KOMORA	1,63	PVC
2.06	WC	1,01	Keramická dlažba 15x15
CELKOVÁ PLOCHA MÍSTNOSTÍ BYTU		67,73	

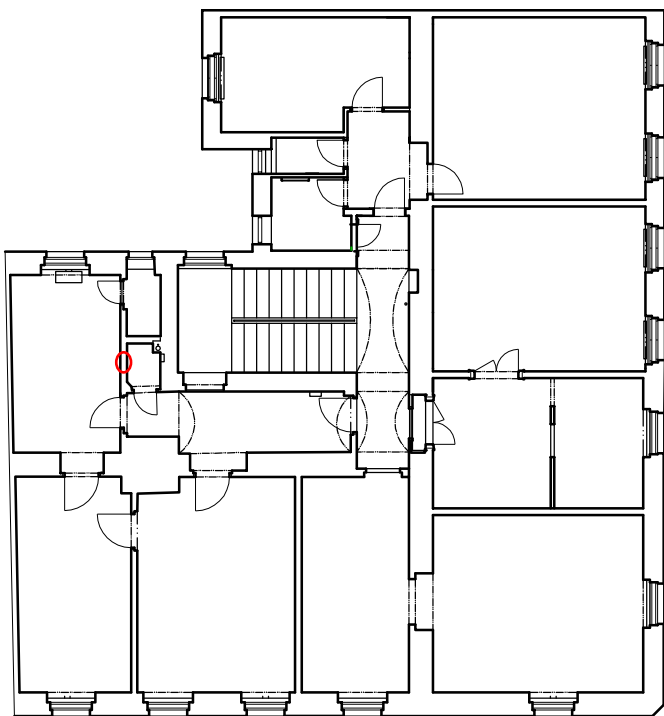

STAROPRAMENNÁ 669/27 PRAHA 5 BYT č. 15/3 2.NP UDRŽOVACÍ PRÁCE A STAVEBNÍ ÚPRAVY

INVESTOR: MĚSTSKÁ ČÁST PRAHA 5, 14 ŘÍJNA 1381/4, PRAHA 5
ZASTOUPEN: CENTRA A.S., NA ZATLANCE 1350/13, PRAHA 5

GENERÁLNÍ Ing.arch. FRYDECKÝ VÁCLAV
PROJEKTANT: PATA&FRYDECKÝ ARCHITEKTI S.R.O.
U ŽELEZNÉ LÁVKY 8 PRAHA 1

PROJEKTANT Ing.arch. FRYDECKÝ VÁCLAV
DÍLČÍ ČÁSTI: PATA&FRYDECKÝ ARCHITEKTI S.R.O.
U ŽELEZNÉ LÁVKY 8 PRAHA 1

ČÁST: JEDNOSTUPŇOVÝ PROJEKT
E DOKLADOVÁ ČÁST

NÁZEV VÝKRESU:
PŮDORYS
STÁVAJÍCÍ STAV

DATUM: 02 2020 ČÍSLO VÝKRESU:
MĚŘÍTKO: 1:50

E.01.01