

#### LEGENDA ZAŘIZOVACÍCH PŘEDMĚTŮ

UM	UMYVADLO ZÁVĚSNÉ 550 x 450
SPRCHA	SPRCH. VANIČKA 800 x 800 SE SKLENĚNOU ROHOVOU ZÁSTĚNOU
WC	WC. KOMBI MÍSA 620 mm
BAT1	BATERIE STOJÁNKOVÁ UMYVADLOVÁ
BAT2	BATERIE SPRCHOVÁ NÁSTĚNNÁ, SET SE SPRCHOVOU TYČÍ
BO	EL. BOJLER 50 l, SVISLÁ MONTÁŽ

KERAMICKÝ OBKLAD - koupelna, WC, kuchyně  
100 x 300, WHITE, pásek BLACK  
ref. serie INDUSTRIAL, RAGNO BRICK GLOSSY WHITE + BLACK

KERAMICKÁ DLAŽBA A  
150 x 150, 300 x 300 ODSTÍN bílý  
ref. RAKO COLOR TWO WHITE

KERAMICKÁ DLAŽBA B  
300 x 300, ODSTÍN RAL 0607005  
ref. RAKO COLOR TWO

POZNÁMKY:  
- BAREVNÉ ODSTÍNY OBKLADŮ BUDOU UPŘESNĚNY PŘI VZORKOVÁNÍ  
- OMÍTKY NAD PODLAHOVÝMI LIŠTAMI, KERAMICKÝMI SOKLY A BĚLNINOVÝMI OBKLADY UKONČIT OMÍTKOVOU LIŠTOU PROTEKTOR Č. 1214 A SPÁRY VYTMEIT AKRYLÁTOVÝM TMELEM  
- BĚLNINOVÉ OBKLADY UKONČIT PROFILEM SCHLUTER-SCHIENE-AE  
- NÁROŽÍ U OBKLADŮ VYŘEŠIT POMOCÍ HLINÍKOVÝCH LIŠT V BARVĚ OBKLADU  
- PŘECHOD RŮZNÝCH PODLAHOVÝCH KRYTIN ŘEŠIT PROFILEM SCHLUTER-SCHIENE M

ROZMĚRY JEDNOTLIVÝCH PRVKŮ JSOU POUZE ORIENTAČNÍ  
NUTNO UPŘESNIT PO ZAMĚŘENÍ NA MÍSTĚ  
VÝKRESY NELZE ZAMĚNIT ZA DÍLENSKOU DOKUMENTACI  
DÍLENSKOU DOKUMENTACE NUTNO PŘEDLOŽIT PŘED VÝROBOU KE KONTROLE  
PŘÍPADNÉ NEJASNOSTI NUTNO KONZULTOVAT S PROJEKTANTEM

## NEPOMUCKÁ 445/4 PRAHA 5 KOŠÍŘE BYT Č. 1/12 2.NP UDRŽOVACÍ PRÁCE A STAVEBNÍ ÚPRAVY

INVESTOR: MĚSTSKÁ ČÁST PRAHA 5, 14 ŘÍJNA 1381/4, PRAHA 5  
ZASTOUPEN: CENTRA A.S., PLZEŇSKÁ 3185/5B, PRAHA 5

GENERÁLNÍ Ing.arch. FRYDECKÝ VÁCLAV  
PROJEKTANT: PATA&FRYDECKÝ ARCHITEKTI S.R.O.  
U ŽELEZNÉ LÁVKY 8 PRAHA 1

PROJEKTANT Ing.arch. FRYDECKÝ VÁCLAV  
DÍLČÍ ČÁSTI: PATA&FRYDECKÝ ARCHITEKTI S.R.O.  
U ŽELEZNÉ LÁVKY 8 PRAHA 1

#### JEDNOSTUPŇOVÝ PROJEKT

ČÁST: D.1.1 ARCHITEKTONICKO STAVEBNÍ


NÁZEV VÝKRESU:

## WC PŮDORYS, POHLEDY

DATUM: 02 2020  
MĚŘÍTKO: 1:25

ČÍSLO VÝKRESU:

D.1.1.05

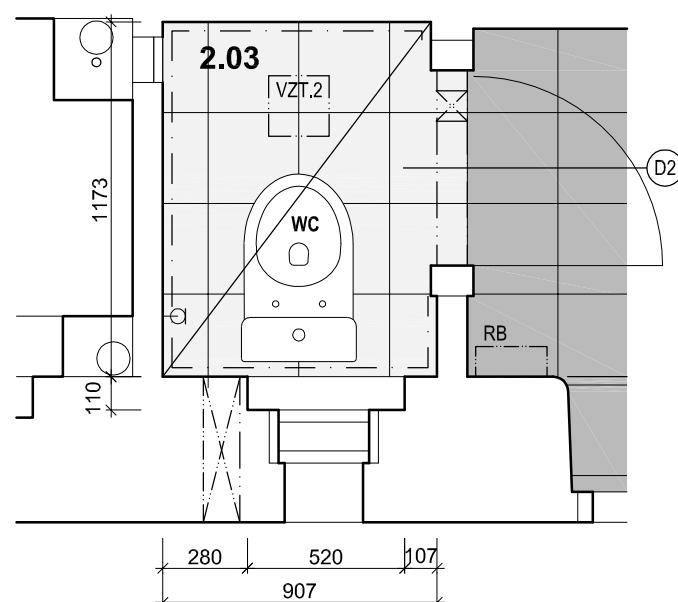

## PŮDORYS