


LEGENDA MÍSTNOSTÍ

Č. M.	NÁZEV MÍSTNOSTI	(m²)	PODLAHA
2.01	OBÝVACÍ POKOJ	16,08	PVC, dřevotříska
2.02	PŘEDSÍŇ	4,72	PVC, dřevotříska
2.03	WC	1,01	KER. DL. nová
2.04	KUCHYNĚ	3,57	KER. DL. nová
2.04	KOUPELNOVÝ KOUT	1,22	KER. DL. nová
CELKOVÁ PLOCHA MÍSTNOSTÍ BYTU		26,60	

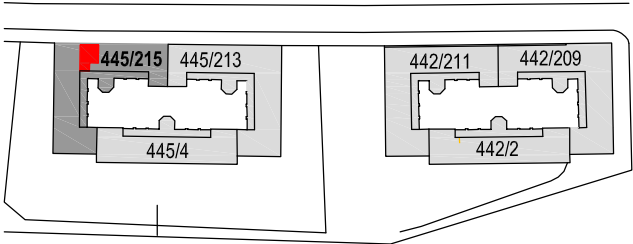

PLZEŇSKÁ 445/215 PRAHA 5 KOŠÍŘE BYT č. 19/16 2.NP UDRŽOVACÍ PRÁCE A STAVEBNÍ ÚPRAVY

INVESTOR: MĚSTSKÁ ČÁST PRAHA 5, 14 ŘÍJNA 1381/4, PRAHA 5
ZASTOUPEN: CENTRA A.S., NA ZATLANCE 1350/13, PRAHA 5

GENERÁLNÍ PROJEKTANT: Ing.arch. FRYDECKÝ VÁCLAV
PATA&FRYDECKÝ ARCHITEKTI S.R.O.
U ŽELEZNÉ LÁVKY 8 PRAHA 1

PROJEKTANT DÍLČÍ ČÁSTI: Ing.arch. FRYDECKÝ VÁCLAV
PATA&FRYDECKÝ ARCHITEKTI S.R.O.
U ŽELEZNÉ LÁVKY 8 PRAHA 1

ČÁST: JEDNOSTUPŇOVÝ PROJEKT
E. DOKLADOVÁ ČÁST

NÁZEV VÝKRESU:
PŮDORYS
STÁVAJÍCÍ STAV

DATUM: 02 2020 ČÍSLO VÝKRESU:
MĚŘÍTKO: 1:50

E.01.01