



ROZVINUTÝ POHLED

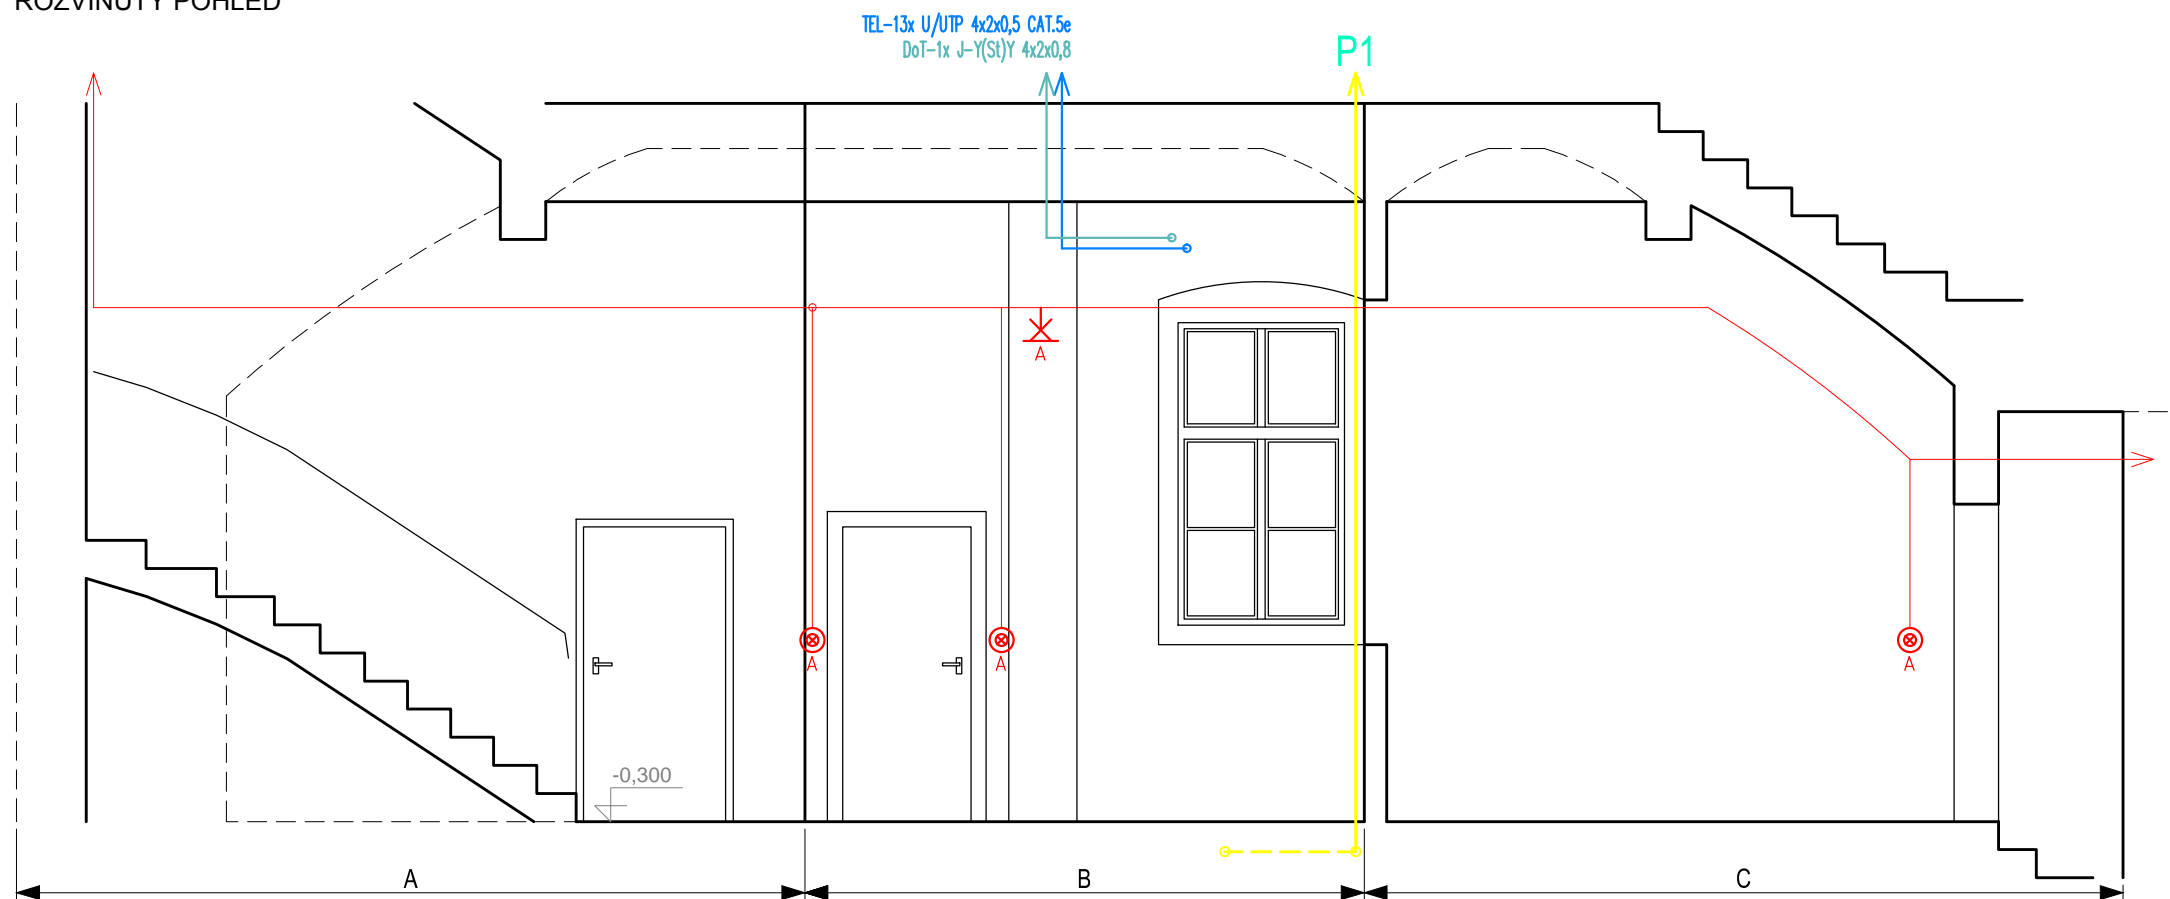

PŮDORYS

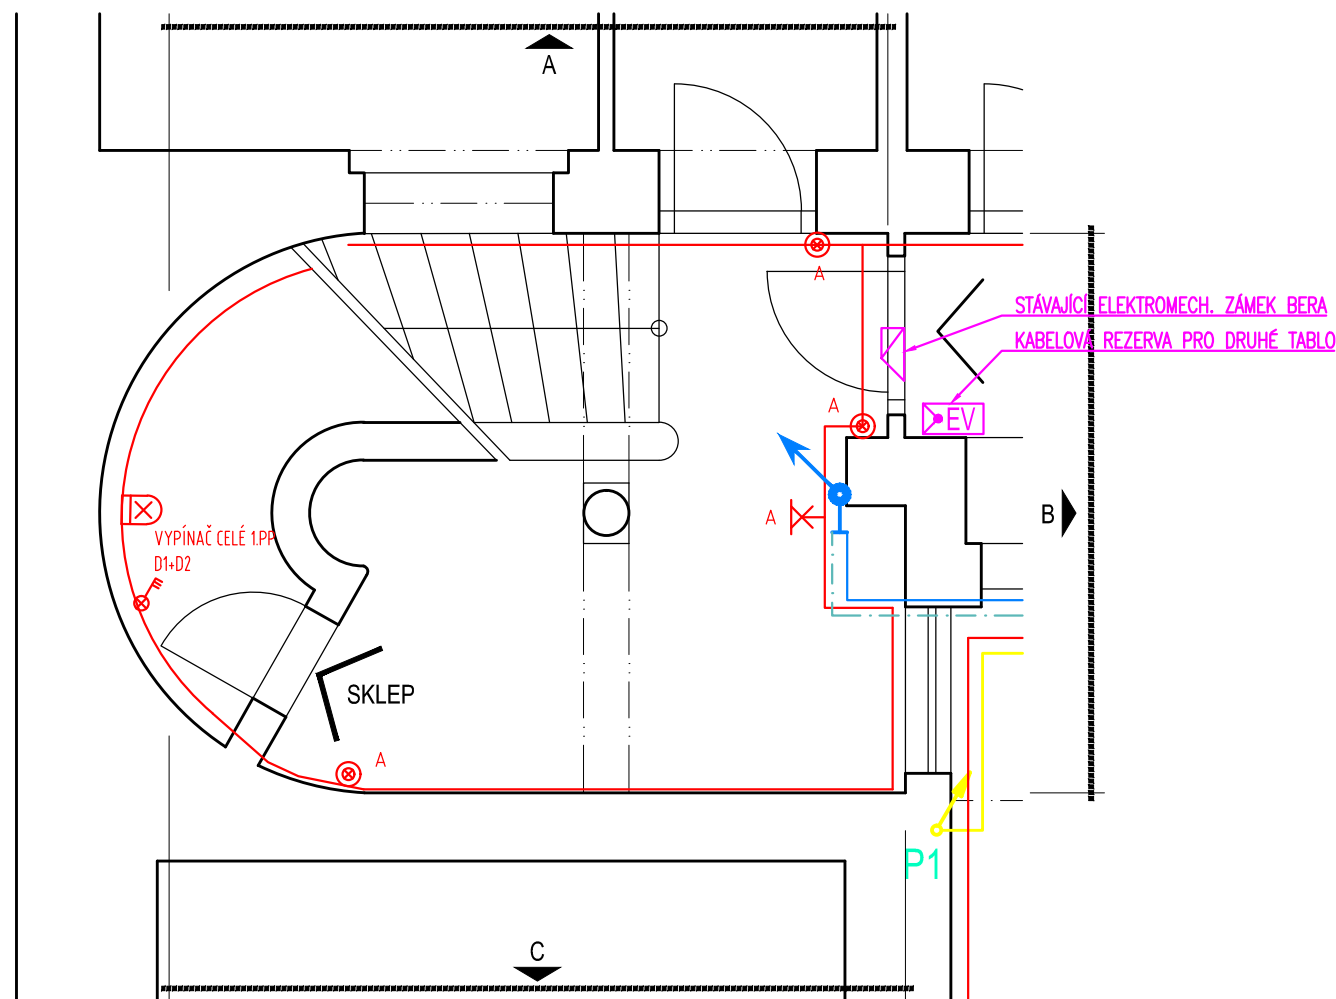

LEGENDA:

- BOURANÉ KONSTRUKCE
- VYZDÍVKY
MATERIÁL PLNÁ CIHLA
- VENKOVNÍ LED SVÍTIDLO SE SENZOREM MIN. IP43
- NÁSTĚNNÉ SVÍTIDLO LED, MIN. IP41
- SVĚTELNÝ VÁVOD NÁSTĚNNÝ IP 40
- TLAČÍTKOVÝ OVLADAČ SE SIGNÁLKOU VESTAV. V TLAČÍTKU
- TROJPÓLOVÝ VYPÍNAČ SE SIGNÁLKOU
- KOMUNIKAČNÍ TABLO - AUDIO
- ELEKTROMECHANICKÝ ZÁMEK

VÍTĚZNÁ 531 /13 PRAHA 5

DOKUMENTACE UDRŽOVACÍCH PRACÍ REKONSTRUKCE DOMOVNÍCH PÁTEŘNÍCH ROZVODŮ PLYNU, SILNO- A SLABOPROUDU

INVESTOR: MĚSTSKÁ ČÁST PRAHA 5, 14 ŘÍJNA 1381/4, PRAHA 5
ZASTOUPEN: CENTRA A.S., PLZEŇSKÁ 3185/5B. PRAHA 5

GENERÁLNÍ Ing.arch. FRYDECKÝ VÁCLAV
PROJEKTANT: PATA&FRYDECKÝ ARCHITEKTI S.R.O.
U ŽELEZNÉ LÁVKY 8 PRAHA 1

PROJEKTANT Ing.arch. FRYDECKÝ VÁCLAV
DÍLČÍ ČÁSTI: PATA&FRYDECKÝ ARCHITEKTI S.R.O.
U ŽELEZNÉ LÁVKY 8 PRAHA 1

JEDNOSTUPŇOVÝ PROJEKT ČÁST: ARCHITEKTONICKO-STAVEBNÍ

NÁZEV
VÝKRESU: SCHODIŠŤOVÁ CHODBA 1.NP
ROZVINUTÝ POHLED

DATUM: ČERVENEC 2017
MĚŘÍTKO: 1 : 50

ČÍSLO VÝKRESU:

D.1.1.b3