

č.m.	využití	plocha m²	povrch
101	chodba	45.36	dlažba
102	místnost ostrahy ČS	7.22	koberec
103	zádveří	20.79	dlažba
104	prodejna	50.46	dlažba
105	šatna	3.83	dlažba
106	schodiště	35.72	dlažba
107	atrium	234.81	dlažba
108	prodejna	37.93	dlažba
109	prodejna	33.43	dlažba
110	strojovna chlazení	19.49	PVC, beton
111	prodejna	42.47	dlažba
112	prodejna	9.83	dlažba
113	schodiště	27.28	PVC, koberec
114	vstupní hala	23.61	dlažba
115	sklad	8.66	dlažba
116	WC - muži	6.29	dlažba
117	WC - ženy	6.16	dlažba
118	úklidová komora	1.76	dlažba
119	hala	76.13	dlažba
120	šatna	29.05	PVC

Celková plocha [m²] 720.28

LEGENDA:

stávající konstrukce

bourané konstrukce

01232.5m

±0,000 = 195,260 Bpv

NÁZEV STAVBY: Archiv MČ Praha 5, Štefánikova 17

DRUH STAVBY: stavební úpravy

MÍSTO STAVBY: p.č. 2969 a 2970 k.ú Smíchov

INVESTOR

Městská část Praha 5  
náměstí 14. října 4  
150 22 Praha 5  
IČO: 00063631

PROJEKTANT

KOLINSKÝ ČERMÁK ARCHITEKTI

kcarch s.r.o.  
Thámová 221/7  
186 00 Praha 8  
IČO: 28999070

VYPRACOVAL :

ODP. PROJEKTANT :

HIP :

Ing. arch. Václav KolinskýIng. arch. Václav ČermákIng. arch. Václav Čermák

STUPĚŇ :

DSP DOKUMENTACE PRO PROVÁDĚNÍ STAVBY

D.1DOKUMENTACE STAVEBNÍHO OBJEKTU SO.01

D.1.1ARCHITEKTONICKO-STAVEBNÍ ŘEŠENÍ

D.1.1.bVÝKRESOVÁ ČÁST

ČÍSLO VÝKRESU :

NÁZEV VÝKRESU :

ČÍSLO PARÉ :


b.0011.NP BOURÁNÍ


DATUM :

FORMÁT :

MĚŘÍTKO :

06 / 20204 x A41:50

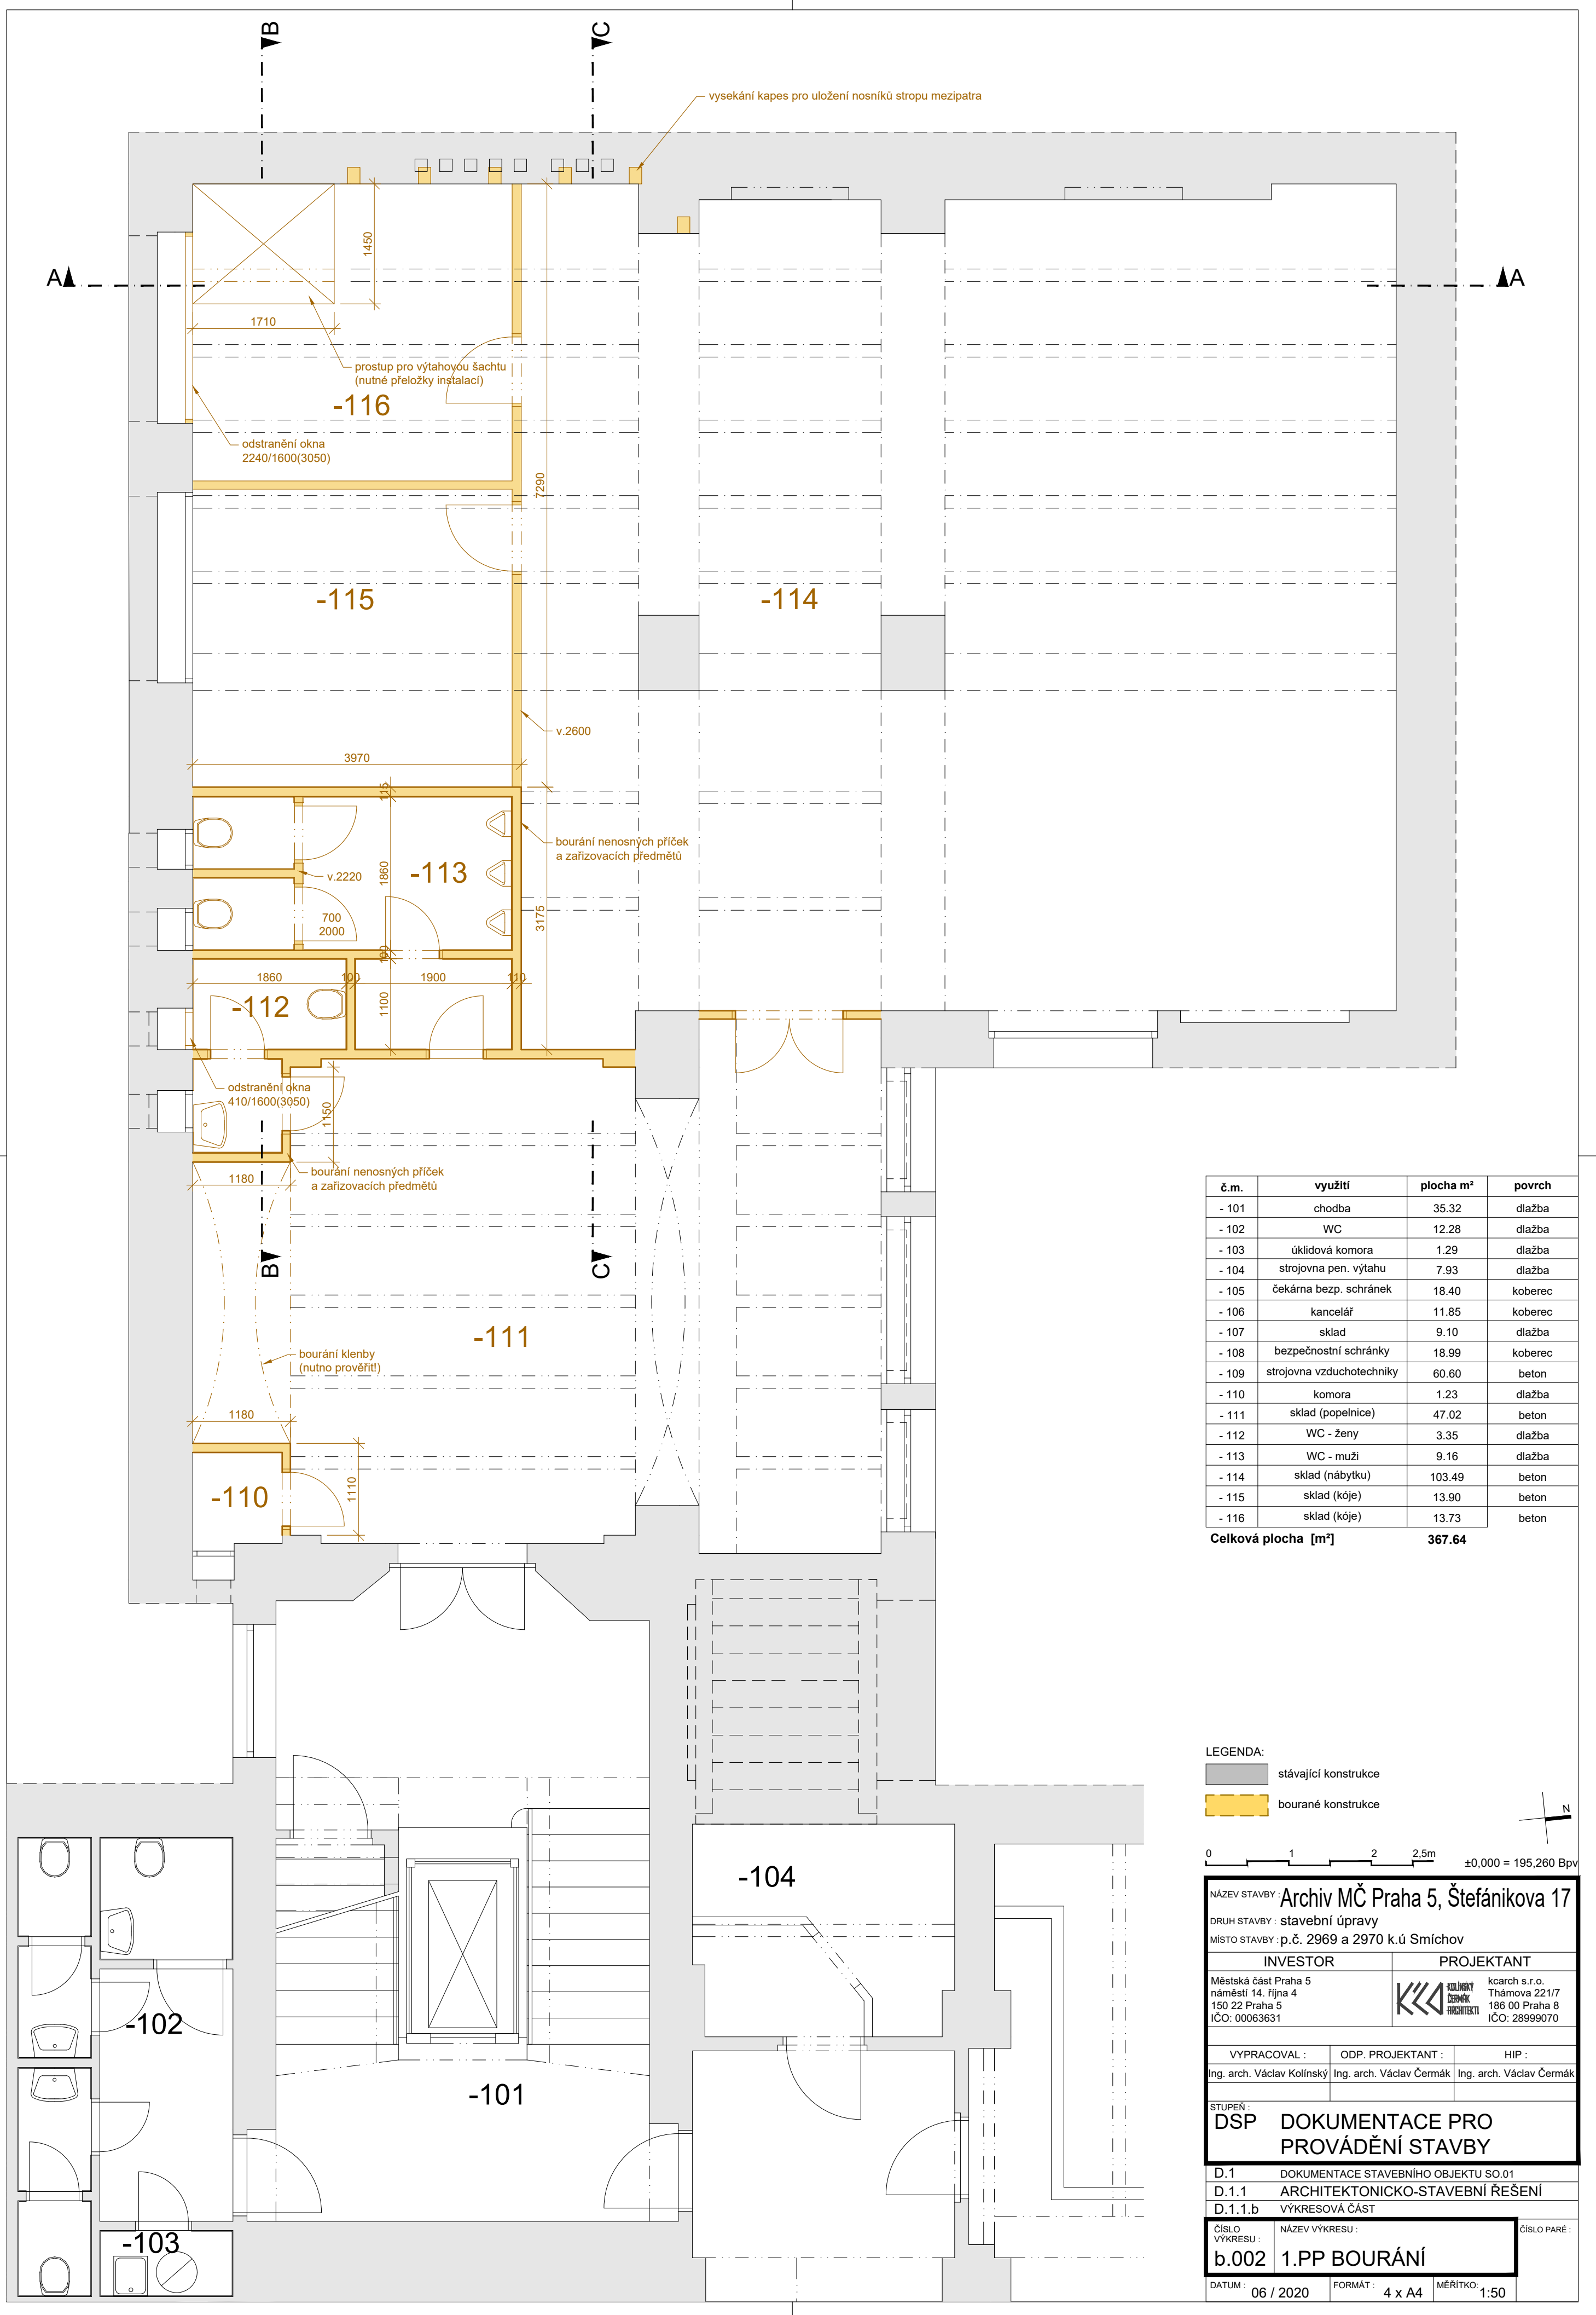

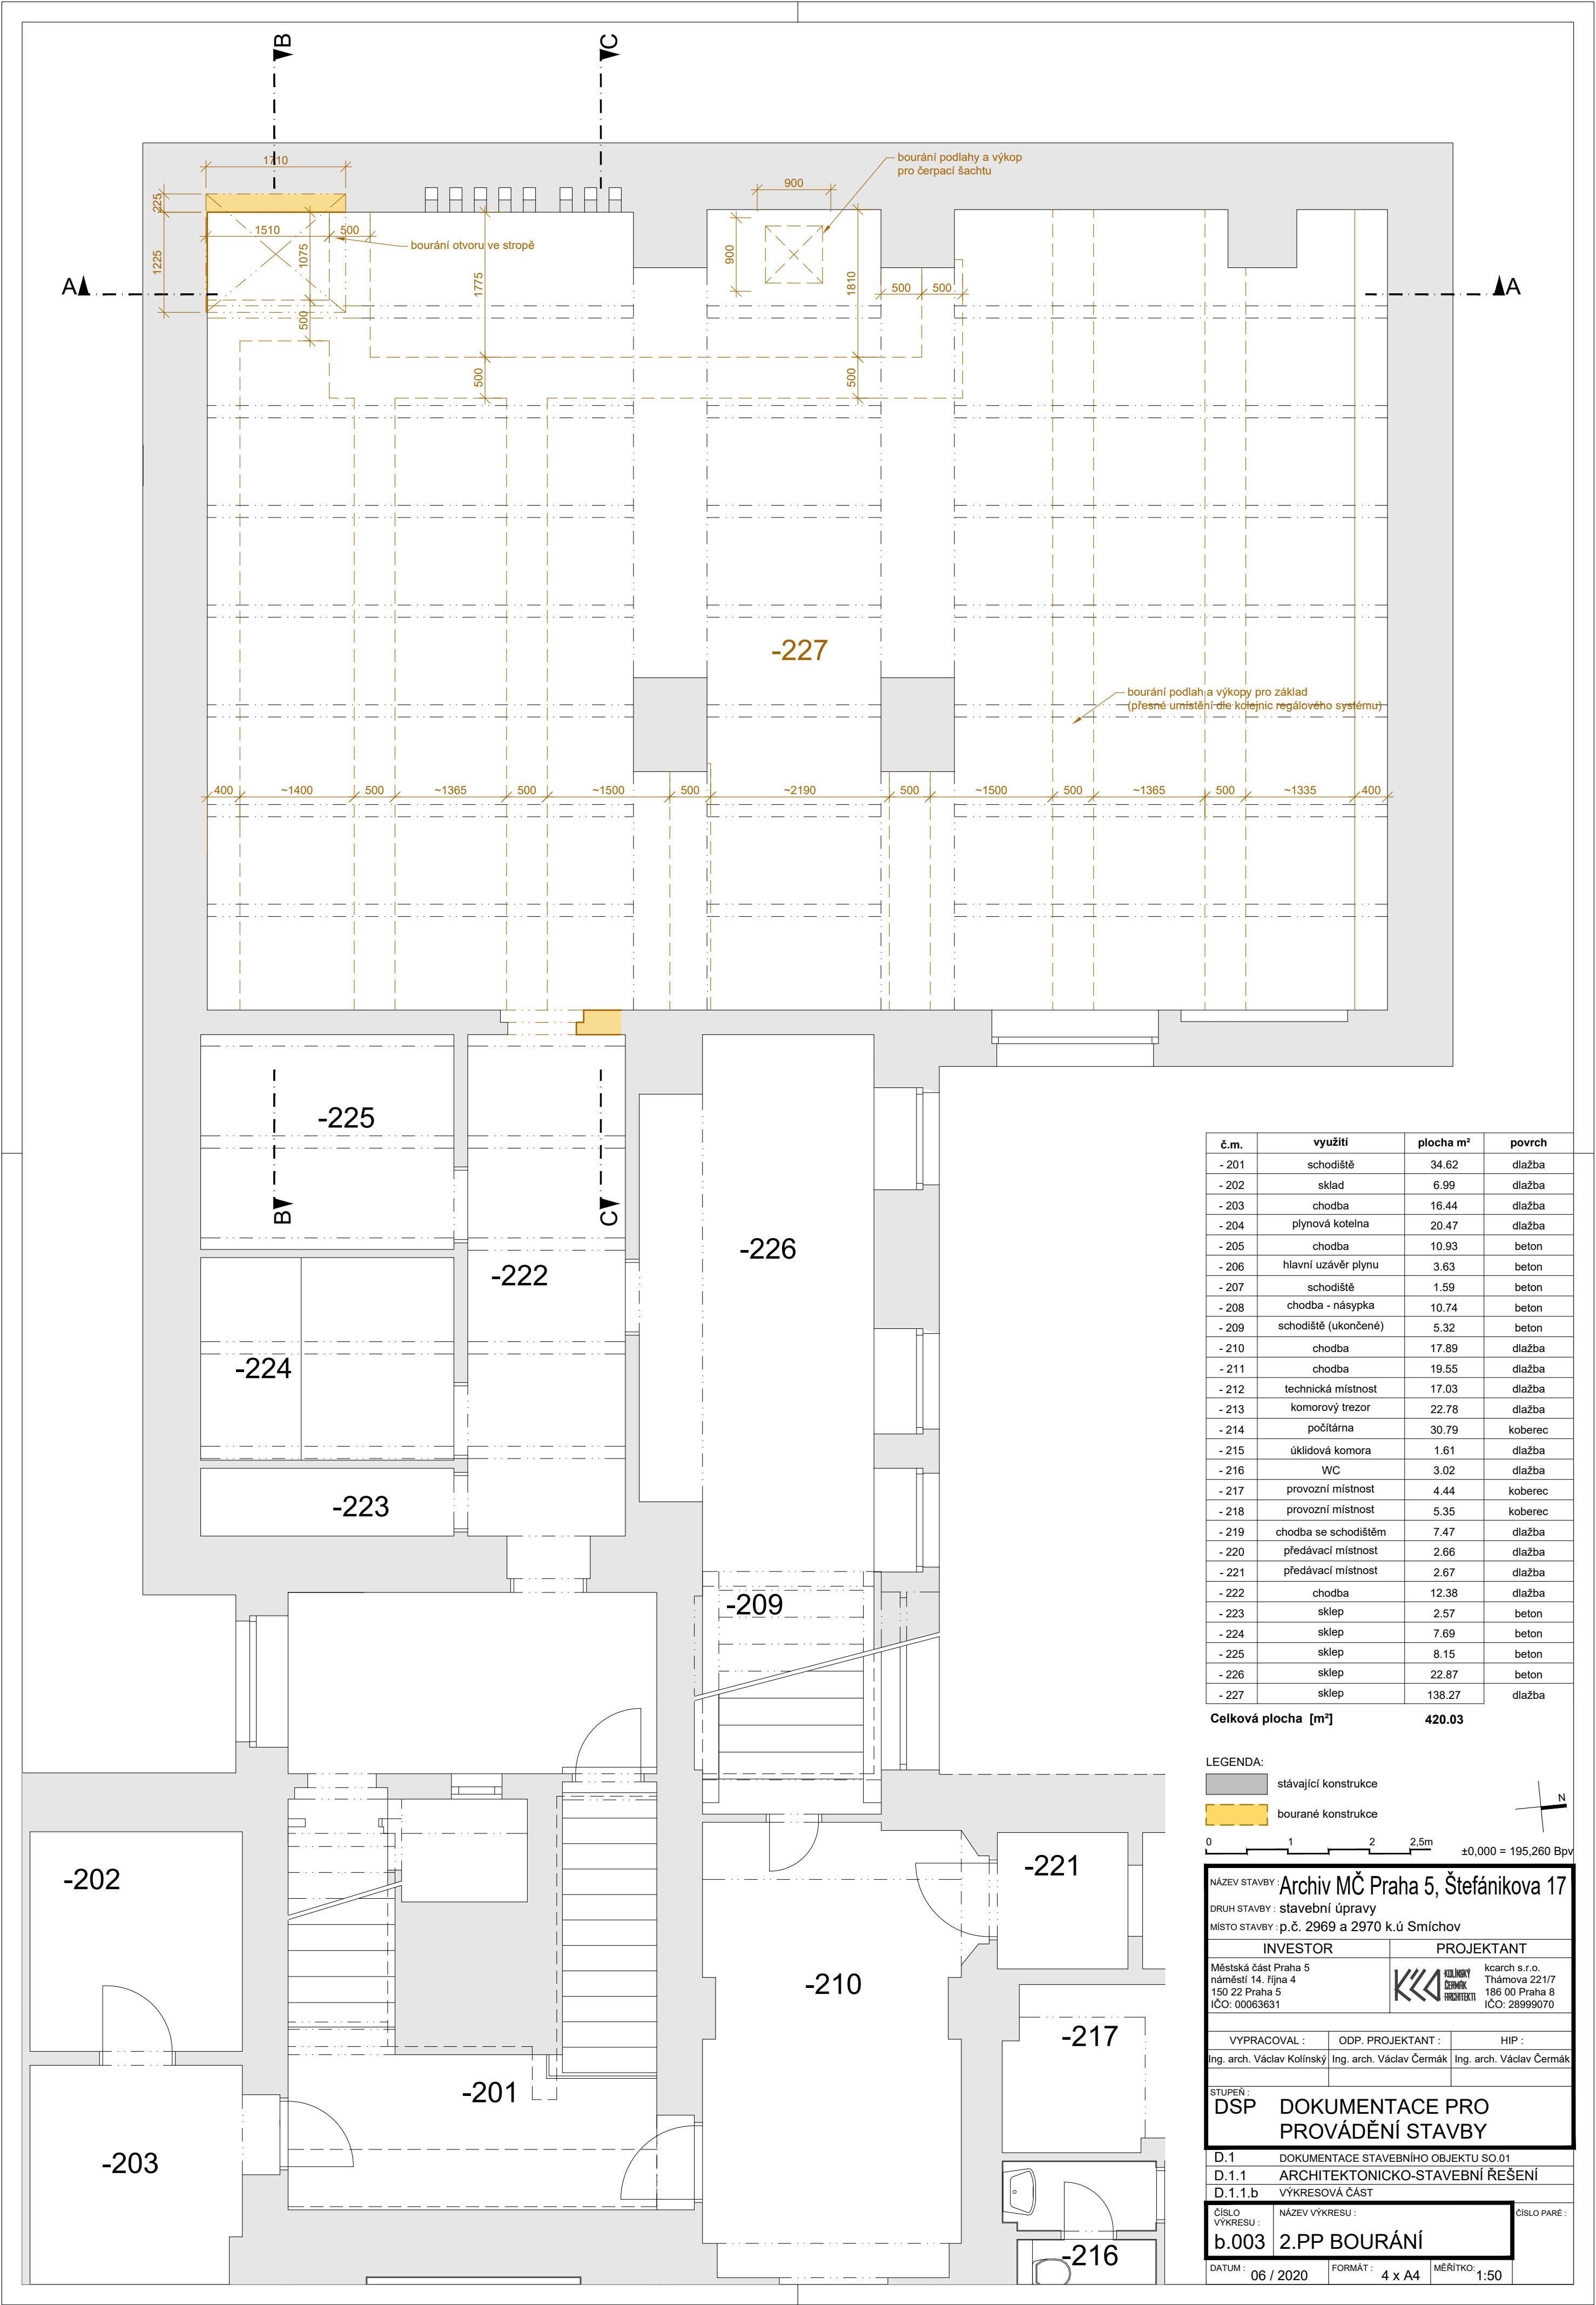

č.m.	využití	plocha m²	povrch
- 201	schodiště	34.62	dlažba
- 202	sklad	6.99	dlažba
- 203	chodba	16.44	dlažba
- 204	plynová kotlina	20.47	dlažba
- 205	chodba	10.93	beton
- 206	hlavní uzávěr plynu	3.63	beton
- 207	schodiště	1.59	beton
- 208	chodba - násypka	10.74	beton
- 209	schodiště (ukončené)	5.32	beton
- 210	chodba	17.89	dlažba
- 211	chodba	19.55	dlažba
- 212	technická místnost	17.03	dlažba
- 213	komorový trezor	22.78	dlažba
- 214	počítárna	30.79	koberec
- 215	úklidová komora	1.61	dlažba
- 216	WC	3.02	dlažba
- 217	provozní místnost	4.44	koberec
- 218	provozní místnost	5.35	koberec
- 219	chodba se schodištěm	7.47	dlažba
- 220	předávací místnost	2.66	dlažba
- 221	předávací místnost	2.67	dlažba
- 222	chodba	12.38	dlažba
- 223	sklep	2.57	beton
- 224	sklep	7.69	beton
- 225	sklep	8.15	beton
- 226	sklep	22.87	beton
- 227	sklep	138.27	dlažba

Celková plocha [m²] 420.03

LEGENDA:

stávající konstrukce

bourané konstrukce

012.5m

±0,000 = 195,260 Bpv

NÁZEV STAVBY: Archiv MČ Praha 5, Štefánikova 17

DRUH STAVBY: stavební úpravy

MÍSTO STAVBY: p.č. 2969 a 2970 k.ú Smíchov

INVESTOR

Městská část Praha 5  
náměstí 14. října 4  
150 22 Praha 5  
IČO: 00063631

PROJEKTANT

KOLINSKÝ ČERMÁK ARCHITEKTI  
Kcarch s.r.o.  
Thámova 221/7  
186 00 Praha 8  
IČO: 28999070

VYPRACOVAL :

Ing. arch. Václav Kolinský

ODP. PROJEKTANT :

Ing. arch. Václav Čermák

HIP :

Ing. arch. Václav Čermák

STUPEŇ :

DSP DOKUMENTACE PRO PROVÁDĚNÍ STAVBY

D.1 DOKUMENTACE STAVEBNÍHO OBJEKTU SO.01

D.1.1 ARCHITEKTONICKO-STAVEBNÍ ŘEŠENÍ

D.1.1.b VÝKRESOVÁ ČÁST

ČÍSLO VÝKRESU :

b.003

NÁZEV VÝKRESU :

2.PP BOURÁNÍ

ČÍSLO PARÉ :

DATUM :


06 / 2020

FORMÁT :

4 x A4

MĚŘÍTKO :

1:50

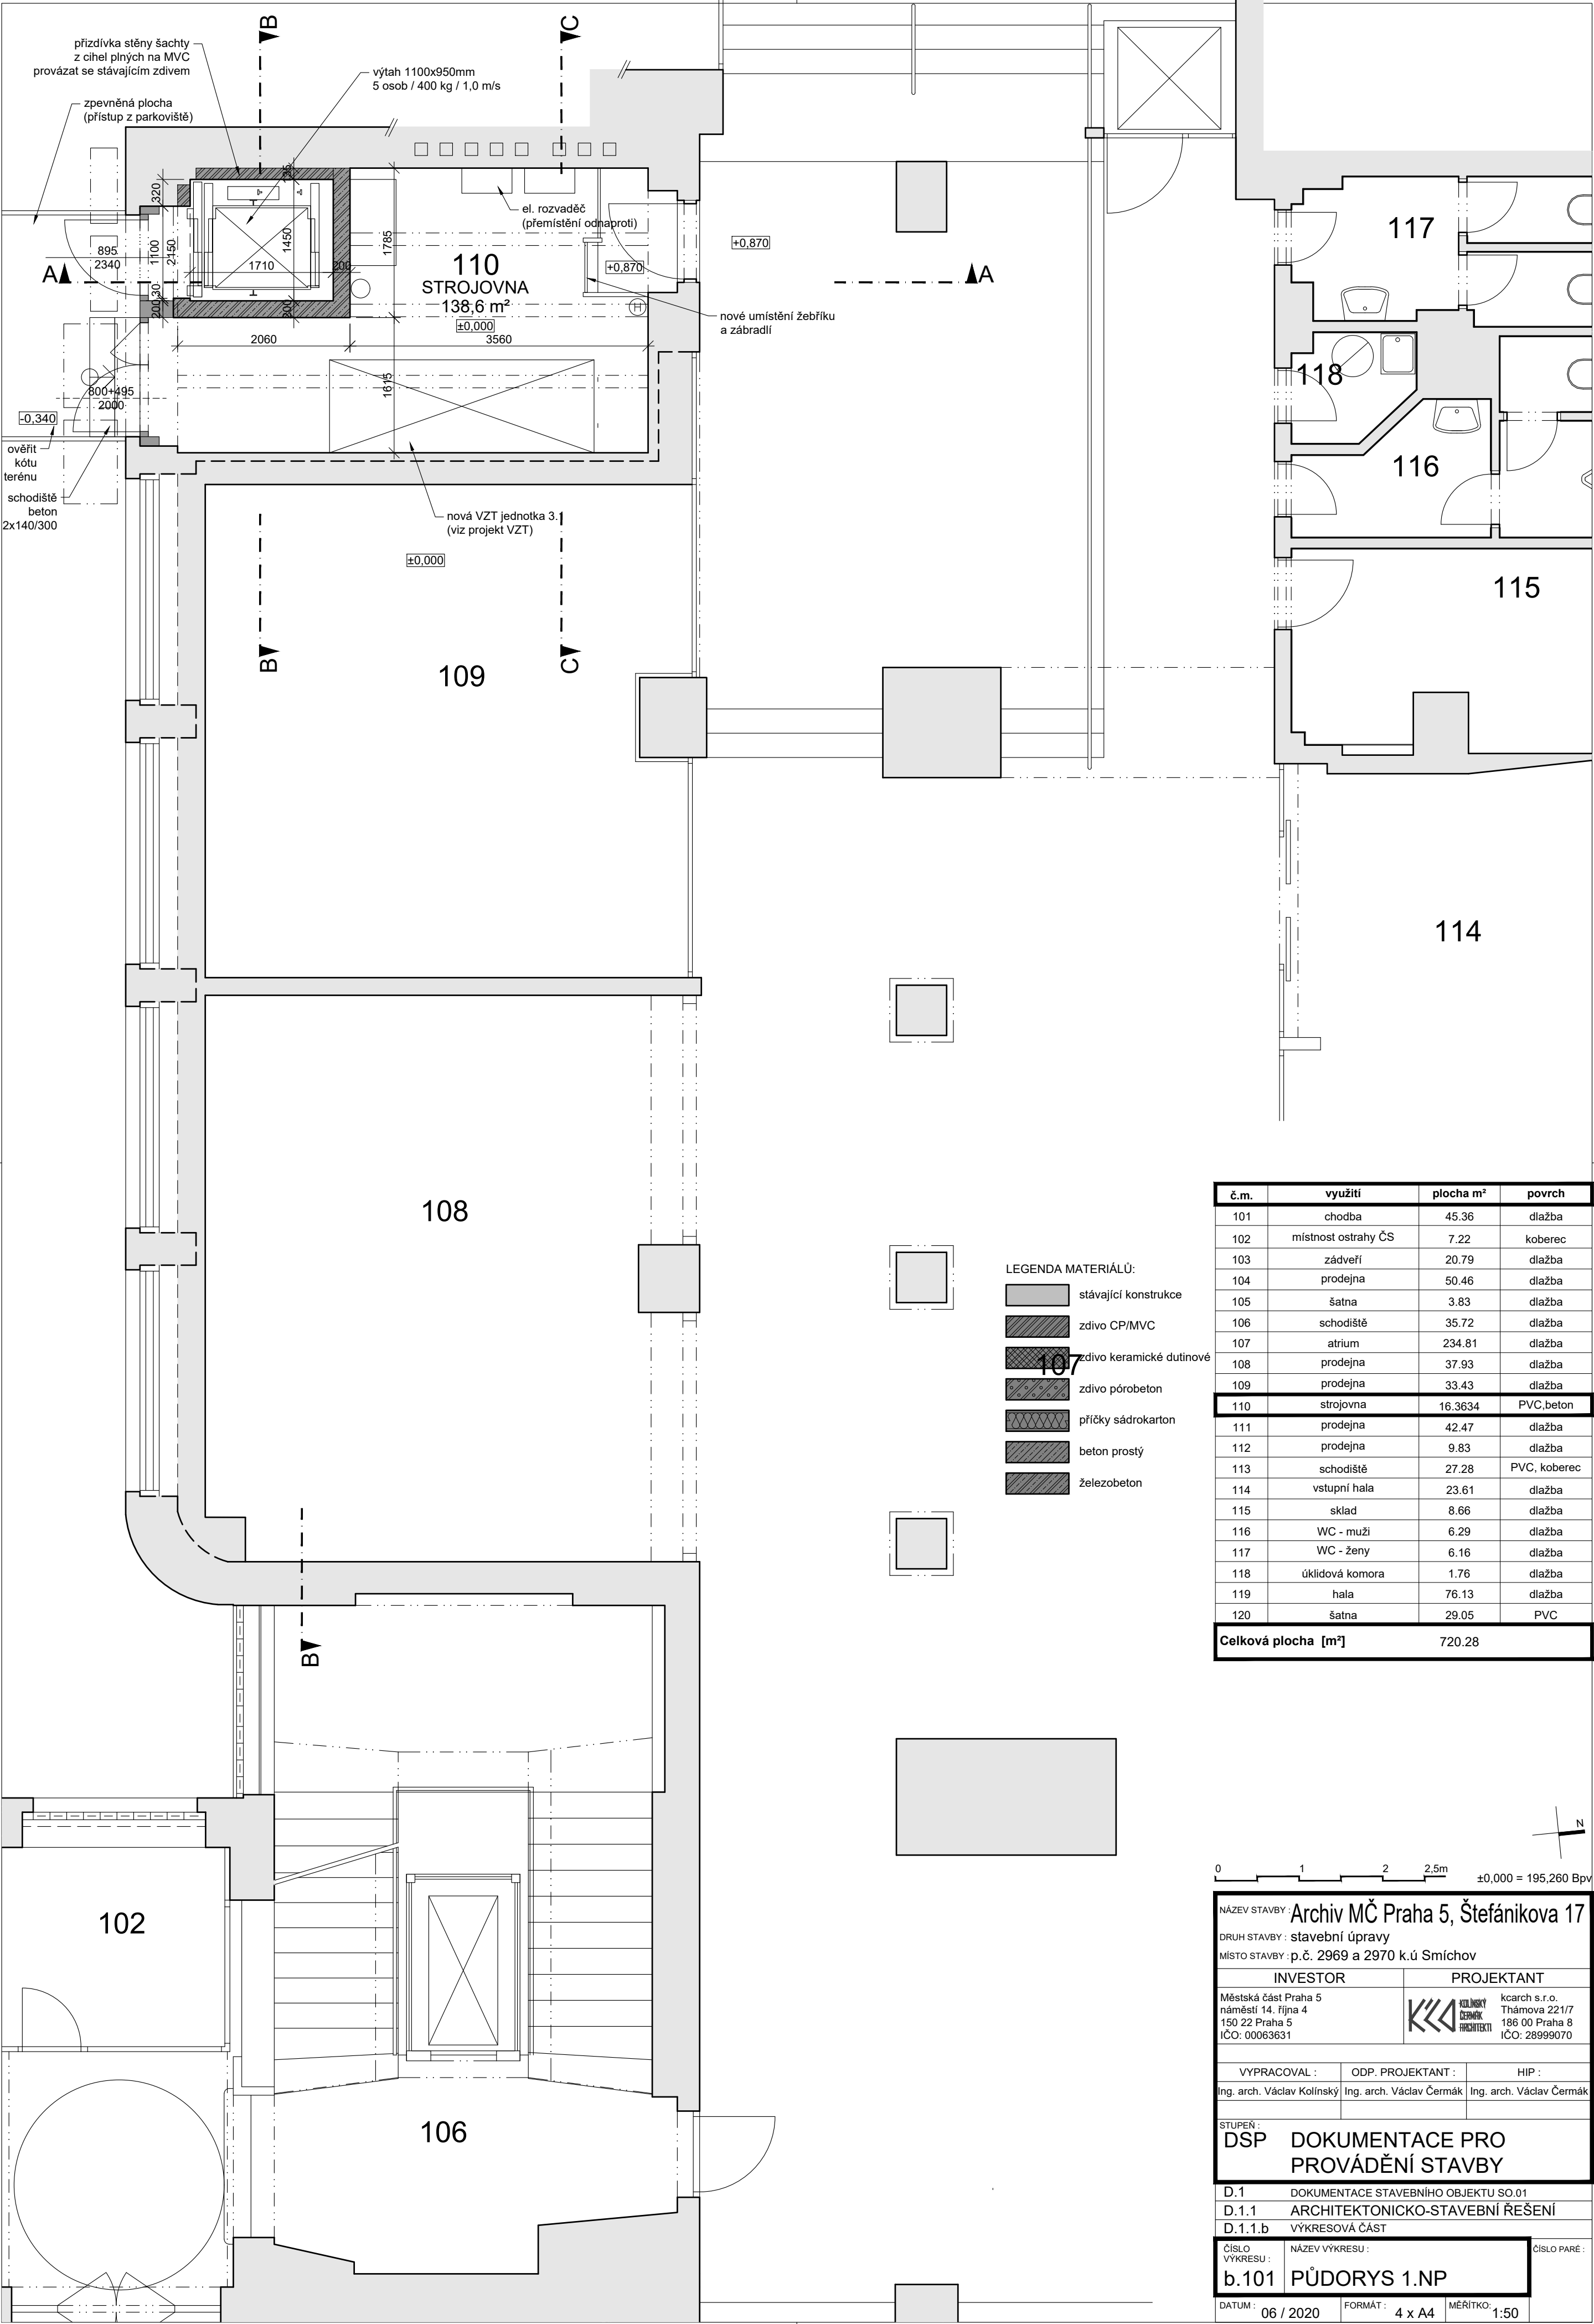

č.m.	využití	plocha m²	povrch
101	chodba	45.36	dlažba
102	místnost ostrahy ČS	7.22	koberec
103	zádveří	20.79	dlažba
104	prodejna	50.46	dlažba
105	šatna	3.83	dlažba
106	schodiště	35.72	dlažba
107	atrium	234.81	dlažba
108	prodejna	37.93	dlažba
109	prodejna	33.43	dlažba
110	strojovna	16.3634	PVC,beton
111	prodejna	42.47	dlažba
112	prodejna	9.83	dlažba
113	schodiště	27.28	PVC, koberec
114	vstupní hala	23.61	dlažba
115	sklad	8.66	dlažba
116	WC - muži	6.29	dlažba
117	WC - ženy	6.16	dlažba
118	úklidová komora	1.76	dlažba
119	hala	76.13	dlažba
120	šatna	29.05	PVC

Celková plocha [m²]	720.28
---------------------	--------

012.5m±0,000 = 195,260 Bpv

NÁZEV STAVBY: Archiv MČ Praha 5, Štěfánikova 17

DRUH STAVBY: stavební úpravy

MÍSTO STAVBY: p.č. 2969 a 2970 k.ú Smíchov

INVESTOR

PROJEKTANT

Městská část Praha 5  
náměstí 14. října 4  
150 22 Praha 5  
IČO: 00063631

KOLINSKÝ  
ČERMÁK  
ARCHITEKTI

kcarch s.r.o.  
Thámova 221/7  
186 00 Praha 8  
IČO: 28999070

VYPRACOVAL :

ODP. PROJEKTANT :

HIP :

Ing. arch. Václav Kolinský

Ing. arch. Václav Čermák

Ing. arch. Václav Čermák

STUPEŇ :

DSP DOKUMENTACE PRO PROVÁDĚNÍ STAVBY

D.1 DOKUMENTACE STAVEBNÍHO OBJEKTU SO.01

D.1.1 ARCHITEKTONICKO-STAVEBNÍ ŘEŠENÍ

D.1.1.b VÝKRESOVÁ ČÁST

ČÍSLO VÝKRESU :

NÁZEV VÝKRESU :

ČÍSLO PARÉ :

b.101 PŮDORYS 1.NP

DATUM :


FORMÁT :

MĚŘÍTKO :

06 / 2020

4 x A4

1:50

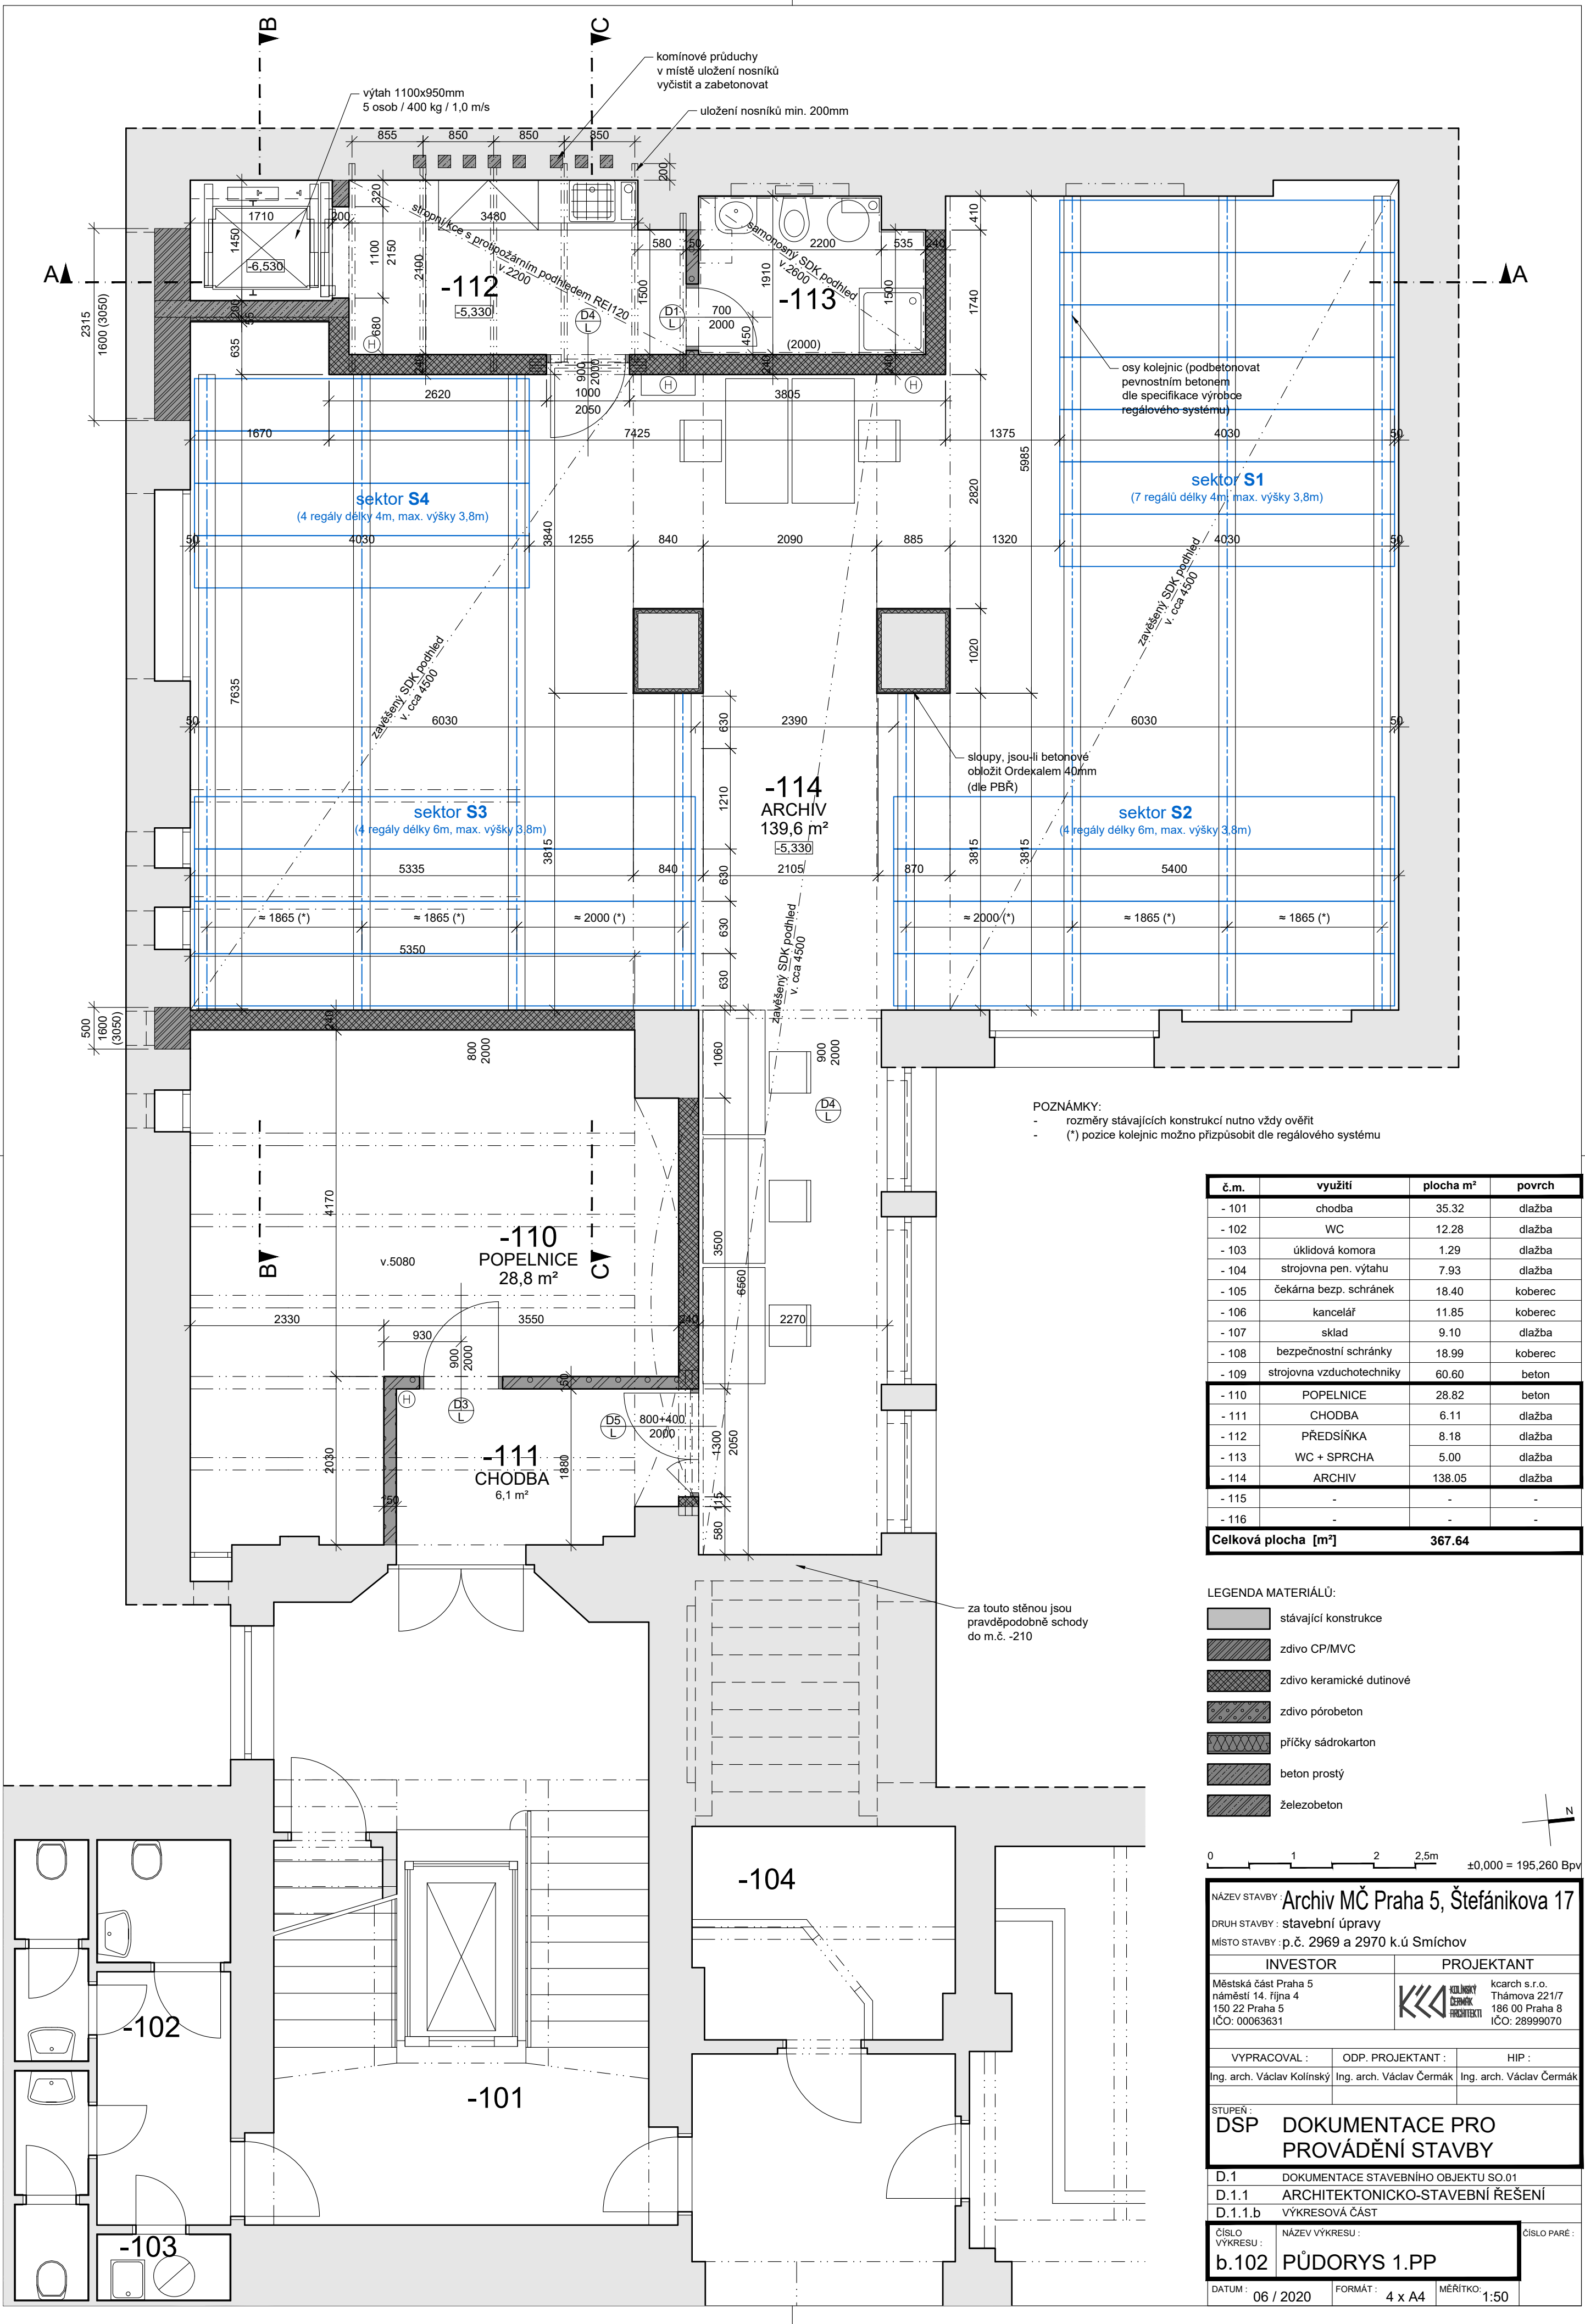

POZNÁMKY:

- rozměry stávajících konstrukcí nutno vždy ověřit
- (\*) pozice kolejnic možno přizpůsobit dle regálového systému

č.m.	využití	plocha m²	povrch
- 101	chodba	35.32	dlažba
- 102	WC	12.28	dlažba
- 103	úklidová komora	1.29	dlažba
- 104	strojovna pen. výtahu	7.93	dlažba
- 105	čekárna bezp. schránek	18.40	koberec
- 106	kancelář	11.85	koberec
- 107	sklad	9.10	dlažba
- 108	bezpečnostní schránky	18.99	koberec
- 109	strojovna vzduchotechniky	60.60	beton
- 110	POPELNICE	28.82	beton
- 111	CHODBA	6.11	dlažba
- 112	PŘEDSÍŇKA	8.18	dlažba
- 113	WC + SPRCHA	5.00	dlažba
- 114	ARCHIV	138.05	dlažba
- 115	-	-	-
- 116	-	-	-
Celková plocha [m²]		367.64	

LEGENDA MATERIÁLŮ:

- stávající konstrukce
- zdivo CP/MVC
- zdivo keramické dutinové
- zdivo pórobeton
- příčky sádkarton
- beton prostý
- železobeton

0 1 2 2.5m ±0,000 = 195,260 Bpv

NÁZEV STAVBY: Archiv MČ Praha 5, Štěpánikova 17

DRUH STAVBY: stavební úpravy

MÍSTO STAVBY: p.č. 2969 a 2970 k.ú Smíchov

INVESTOR

PROJEKTANT

Městská část Praha 5  
náměstí 14. října 4  
150 22 Praha 5  
IČO: 00063631

KOLÍNSKÝ  
ČERMÁK  
ARCHITEKTI

kcarch s.r.o.  
Thámova 221/7  
186 00 Praha 8  
IČO: 28999070

VYPRACOVAL :

ODP. PROJEKTANT :

HIP :

Ing. arch. Václav Kolínský

Ing. arch. Václav Čermák

Ing. arch. Václav Čermák

STUPEŇ :

DSP DOKUMENTACE PRO PROVÁDĚNÍ STAVBY

D.1 DOKUMENTACE STAVEBNÍHO OBJEKTU SO.01

D.1.1 ARCHITEKTONICKO-STAVEBNÍ ŘEŠENÍ

D.1.1.b VÝKRESOVÁ ČÁST

ČÍSLO VÝKRESU :

NÁZEV VÝKRESU :

ČÍSLO PARÉ :

b.102 PŮDORYS 1.PP

DATUM :


06 / 2020

FORMÁT :

4 x A4

MĚŘÍTKO :

1:50

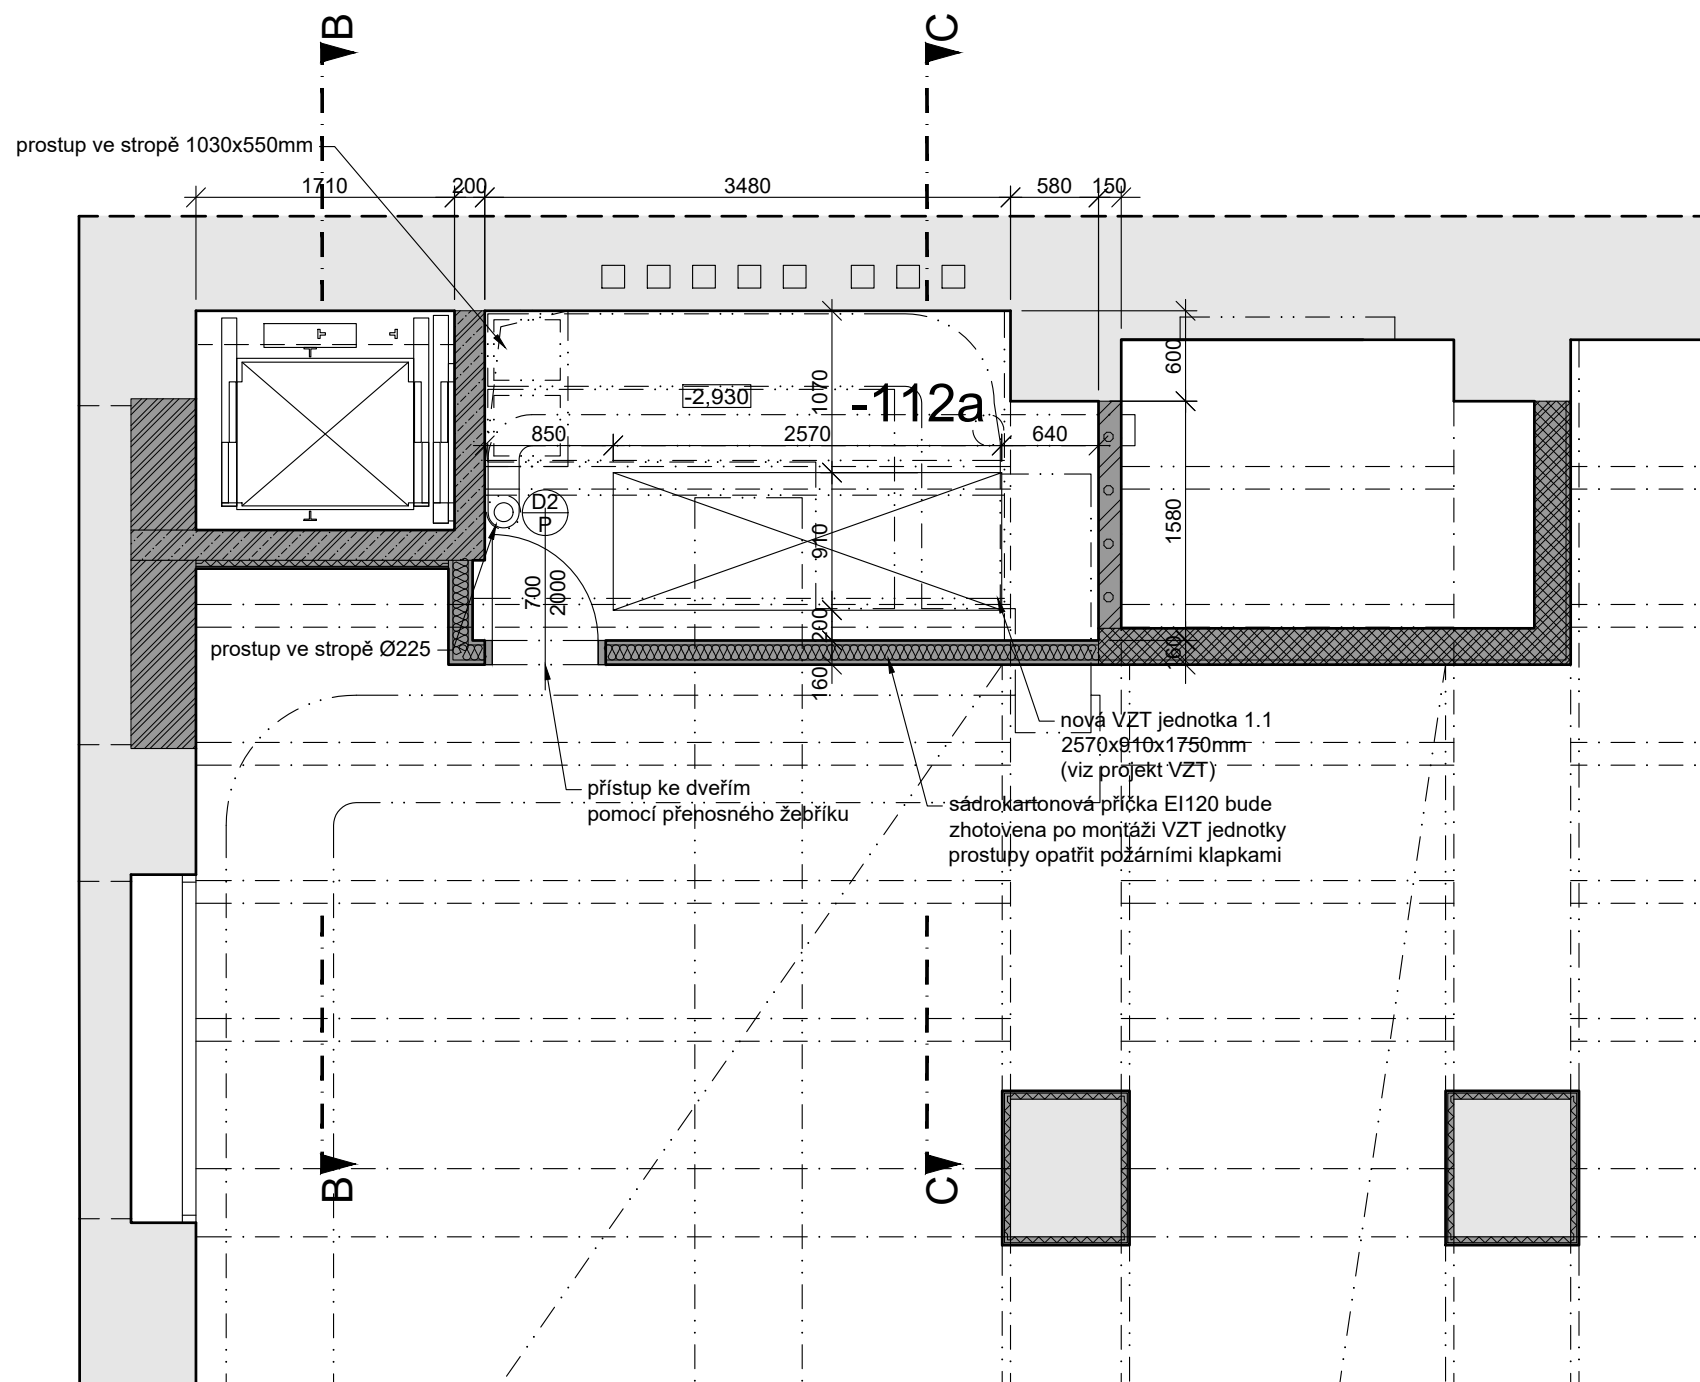

č.m.	využití	plocha m²	povrch
- 112a	strojovna VZT	8545.05	dlažba
Celková plocha [m²]		8.5451	


LEGENDA MATERIÁLŮ:

- stávající konstrukce
- zdivo CP/MVC
- zdivo keramické dutinové
- zdivo pórobeton
- příčky sádkarton
- beton prostý
- železobeton

0 1 2 2,5m ±0,000 = 195,260 Bpv

NÁZEV STAVBY: Archiv MČ Praha 5, Štefánikova 17		
DRUH STAVBY: stavební úpravy		
MÍSTO STAVBY: p.č. 2969 a 2970 k.ú Smíchov		
INVESTOR		PROJEKTANT
Městská část Praha 5 náměstí 14. října 4 150 22 Praha 5 IČO: 00063631		KOLÍNSKÝ ČERMÁK ARCHITEKTI kcarch s.r.o. Thámova 221/7 186 00 Praha 8 IČO: 28999070
VYPRACOVAL :	ODP. PROJEKTANT :	HIP :
Ing. arch. Václav Kolínský	Ing. arch. Václav Čermák	Ing. arch. Václav Čermák
STUPEŇ : DSP DOKUMENTACE PRO PROVÁDĚNÍ STAVBY		
D.1 DOKUMENTACE STAVEBNÍHO OBJEKTU SO.01		
D.1.1 ARCHITEKTONICKO-STAVEBNÍ ŘEŠENÍ		
D.1.1.b VÝKRESOVÁ ČÁST		
ČÍSLO VÝKRESU :	NÁZEV VÝKRESU :	ČÍSLO PARÉ :
b.102a	PŮDORYS 1.PP mezipatra	
DATUM : 06 / 2020	FORMÁT : 4 x A4	MĚŘÍTKO: 1:50



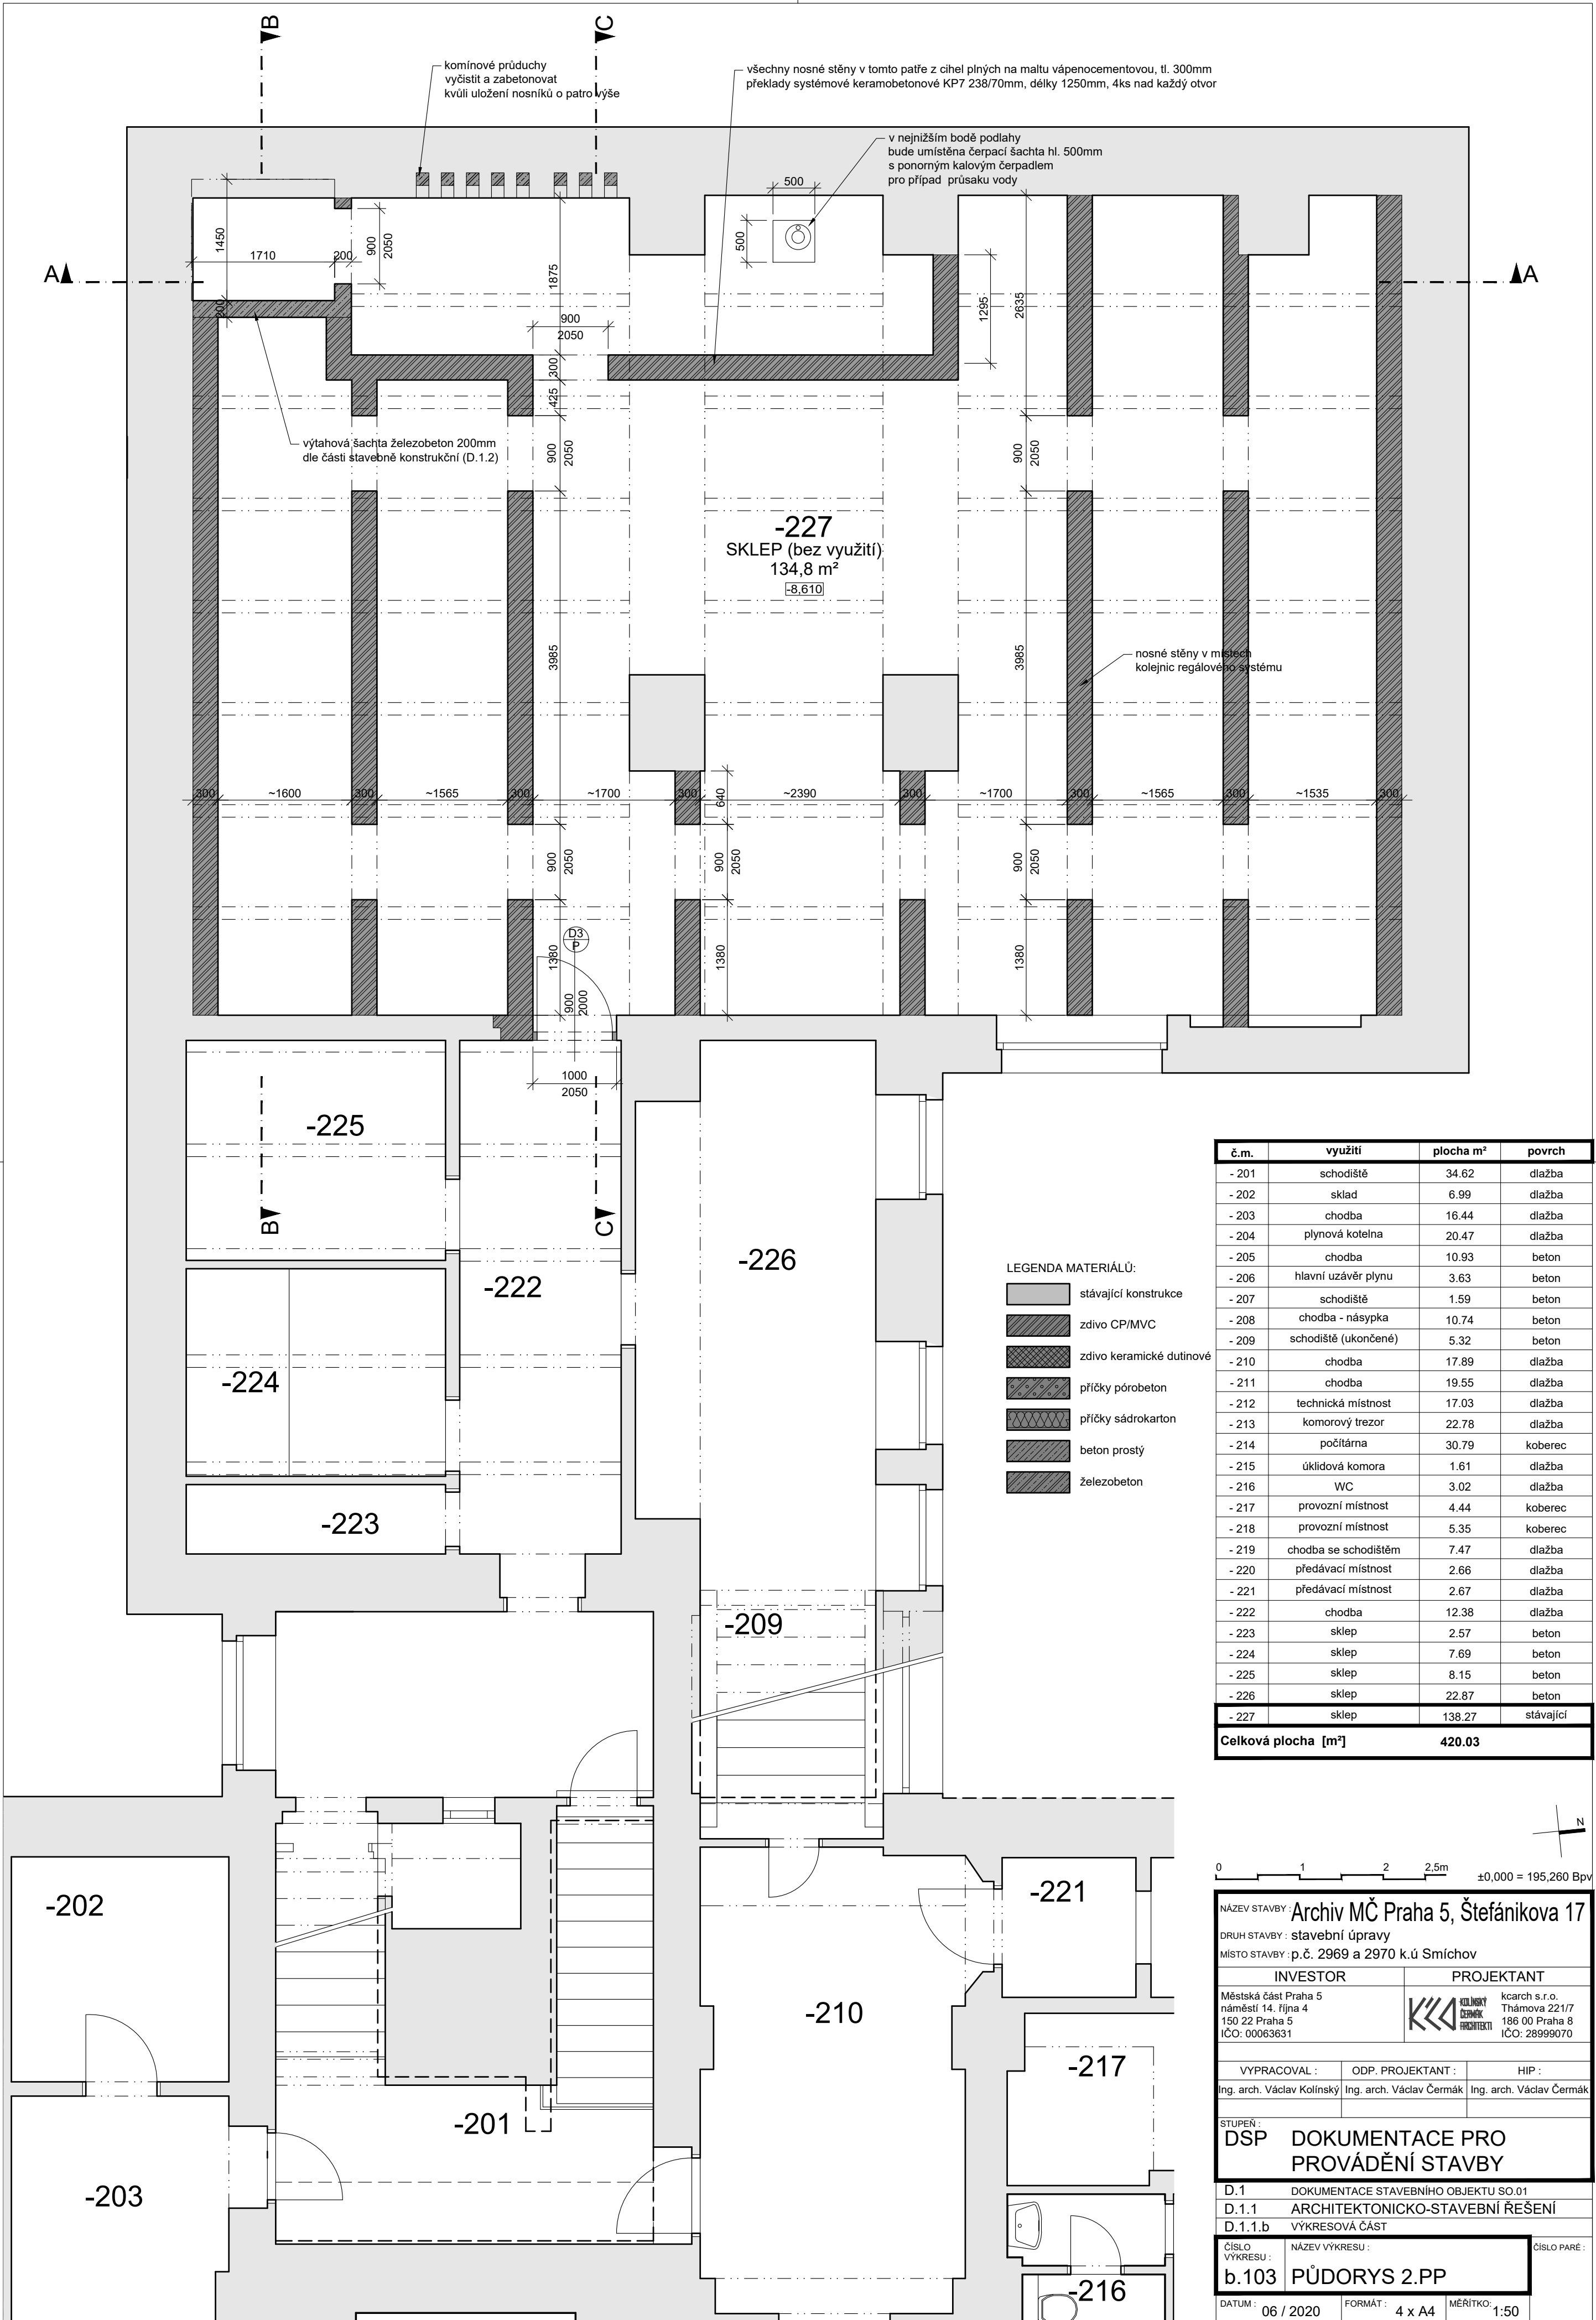

č.m.	využití	plocha m²	povrch
- 201	schodiště	34.62	dlažba
- 202	sklad	6.99	dlažba
- 203	chodba	16.44	dlažba
- 204	plynová kotelna	20.47	dlažba
- 205	chodba	10.93	beton
- 206	hlavní uzávěr plynu	3.63	beton
- 207	schodiště	1.59	beton
- 208	chodba - násypka	10.74	beton
- 209	schodiště (ukončené)	5.32	beton
- 210	chodba	17.89	dlažba
- 211	chodba	19.55	dlažba
- 212	technická místnost	17.03	dlažba
- 213	komorový trezor	22.78	dlažba
- 214	počítárna	30.79	koberec
- 215	úklidová komora	1.61	dlažba
- 216	WC	3.02	dlažba
- 217	provozní místnost	4.44	koberec
- 218	provozní místnost	5.35	koberec
- 219	chodba se schodištěm	7.47	dlažba
- 220	předávací místnost	2.66	dlažba
- 221	předávací místnost	2.67	dlažba
- 222	chodba	12.38	dlažba
- 223	sklep	2.57	beton
- 224	sklep	7.69	beton
- 225	sklep	8.15	beton
- 226	sklep	22.87	beton
- 227	sklep	138.27	stávající
Celková plocha [m²]		420.03	

012.5m±0,000 = 195,260 Bpv

N

NÁZEV STAVBY : Archiv MČ Praha 5, Štěpánikova 17

DRUH STAVBY : stavební úpravy

MÍSTO STAVBY : p.č. 2969 a 2970 k.ú Smíchov

INVESTOR

PROJEKTANT

Městská část Praha 5  
náměstí 14. října 4  
150 22 Praha 5  
IČO: 00063631

KOLINSKÝ  
ČERMÁK  
ARCHITEKTI

kcarch s.r.o.  
Thámova 221/7  
186 00 Praha 8  
IČO: 28999070

VYPRACOVAL :

ODP. PROJEKTANT :

HIP :

Ing. arch. Václav Kolinský

Ing. arch. Václav Čermák

Ing. arch. Václav Čermák

STUPEŇ :

DSP DOKUMENTACE PRO PROVÁDĚNÍ STAVBY

D.1 DOKUMENTACE STAVEBNÍHO OBJEKTU SO.01

D.1.1 ARCHITEKTONICKO-STAVEBNÍ ŘEŠENÍ

D.1.1.b VÝKRESOVÁ ČÁST

ČÍSLO VÝKRESU :

NÁZEV VÝKRESU :

ČÍSLO PARÉ :

b.103 PŮDORYS 2.PP

DATUM :

FORMÁT :

MĚŘÍTKO :


06 / 2020

4 x A4

1:50





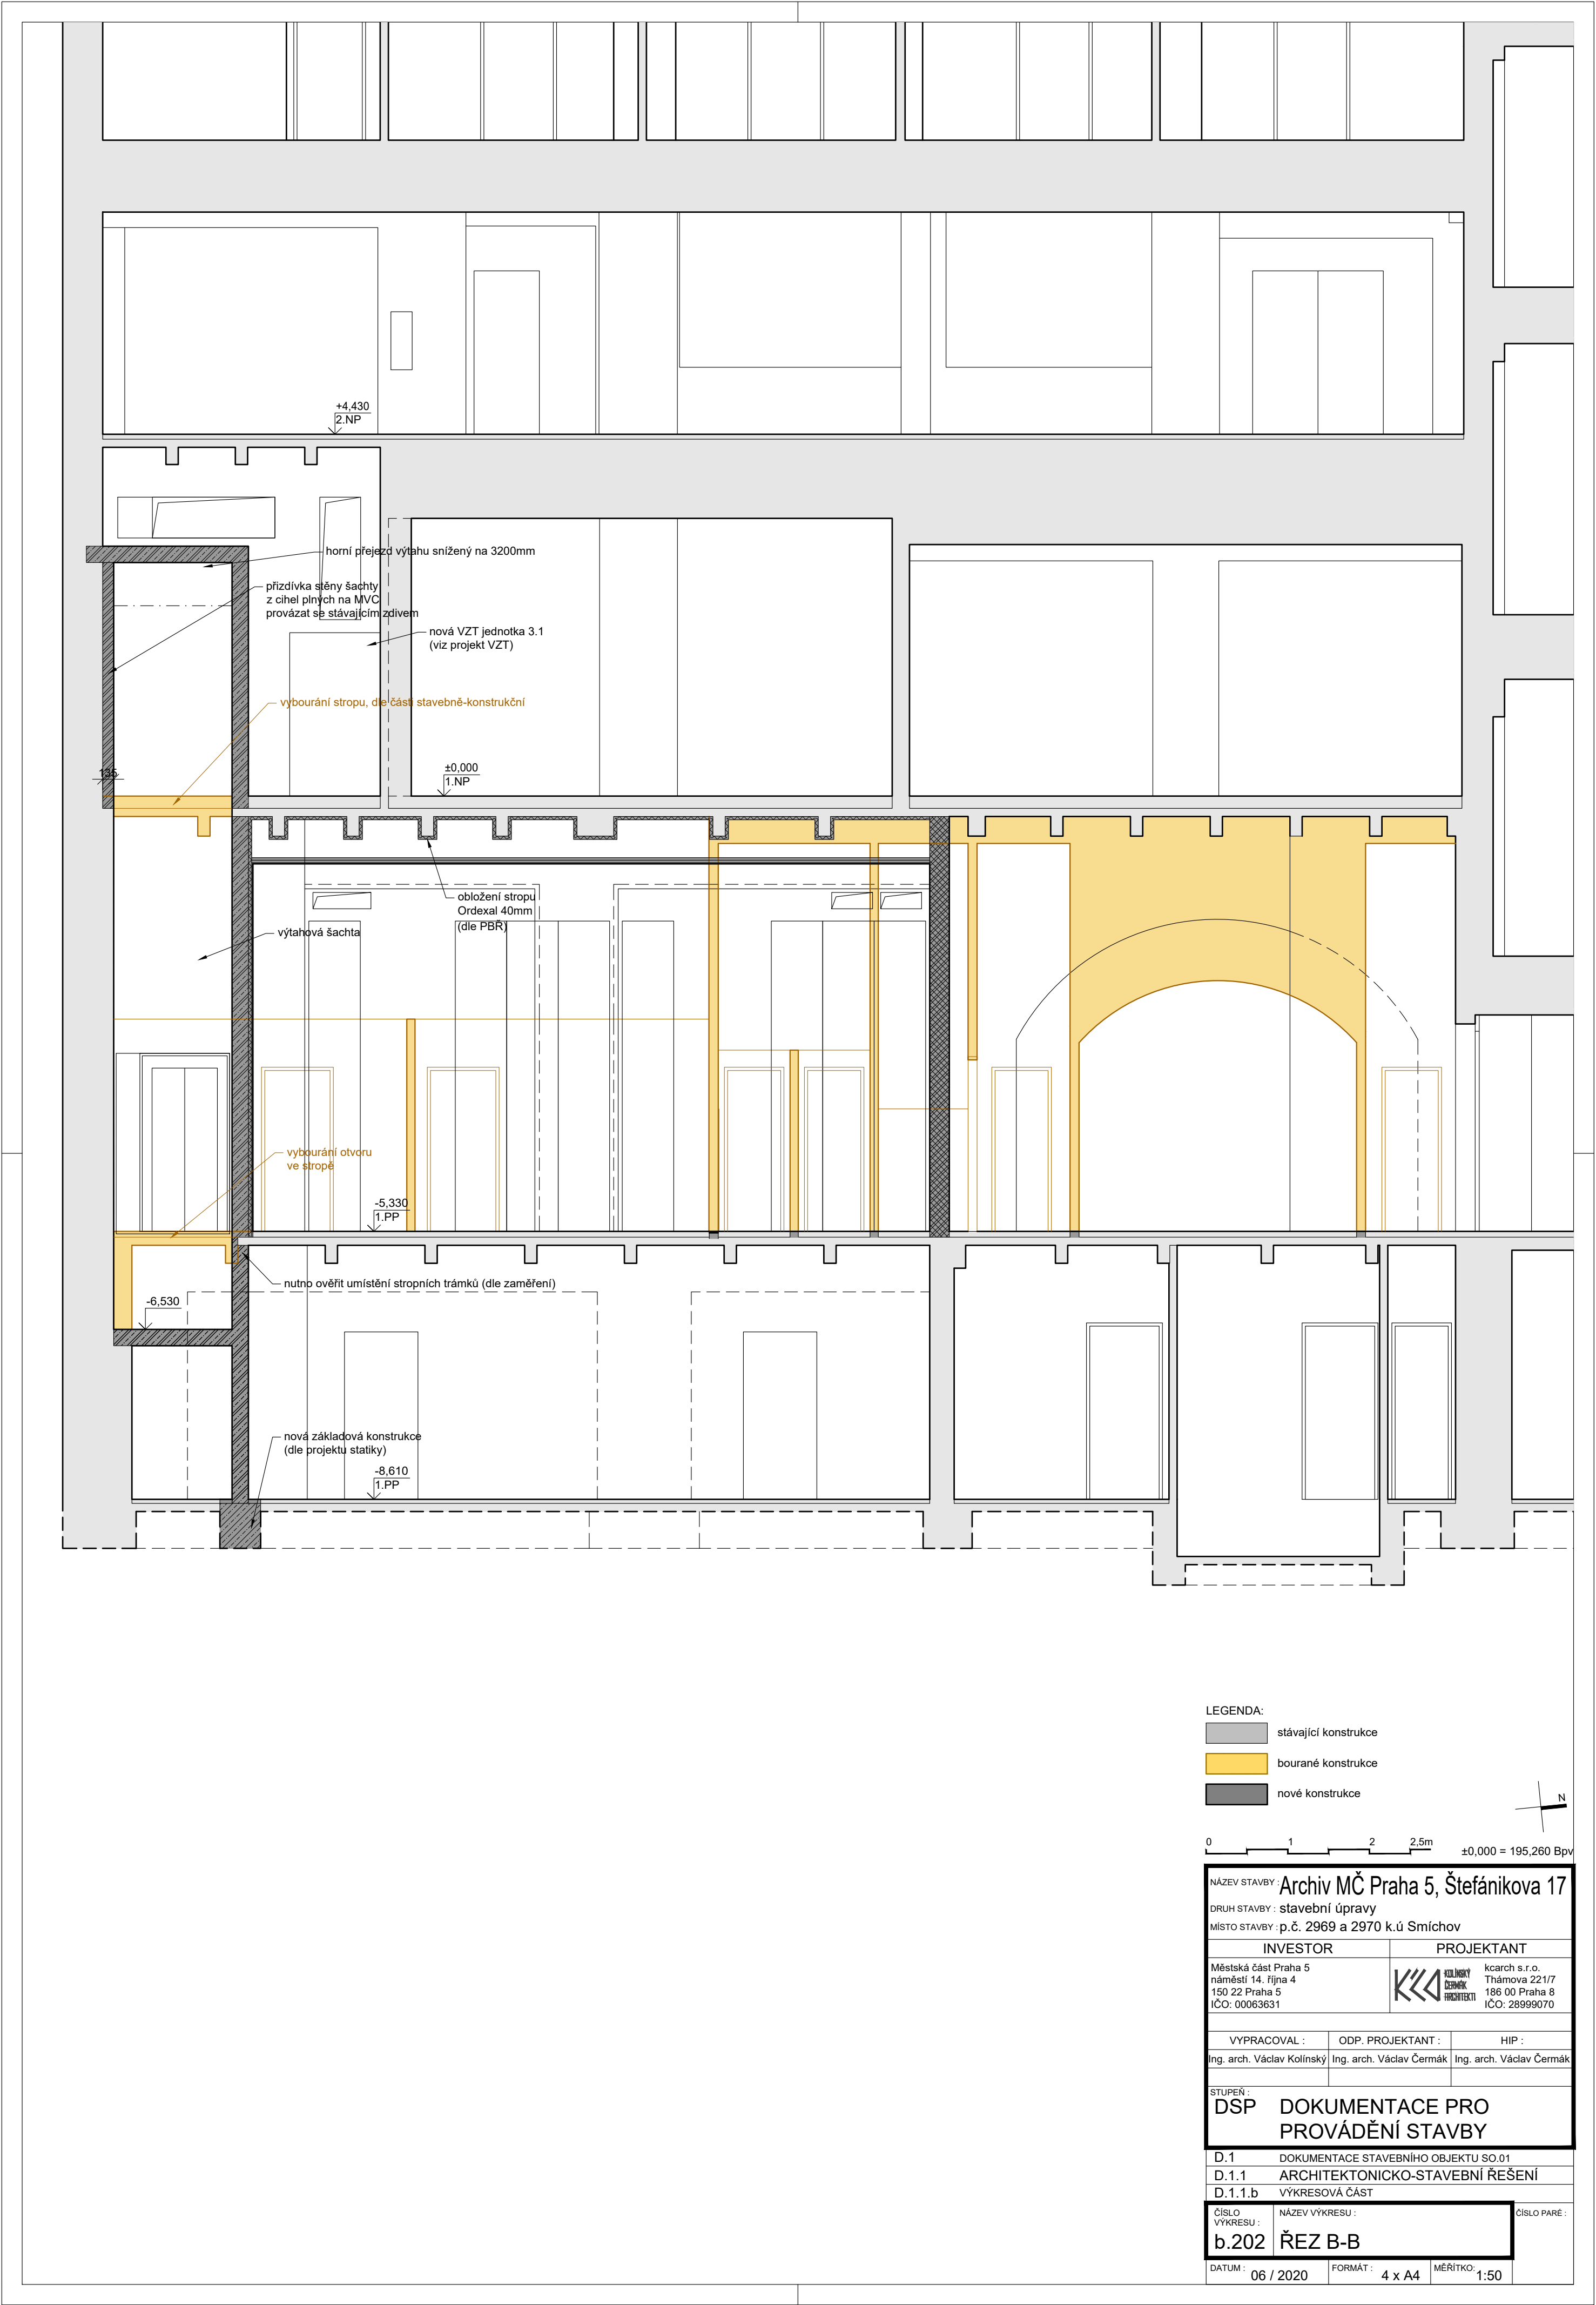

LEGENDA:

stávající konstrukce

bourané konstrukce

nové konstrukce

012.5m

±0,000 = 195,260 Bpv

NÁZEV STAVBY : Archiv MČ Praha 5, Štefánikova 17

DRUH STAVBY : stavební úpravy

MÍSTO STAVBY : p.č. 2969 a 2970 k.ú Smíchov

INVESTOR

PROJEKTANT

Městská část Praha 5  
náměstí 14. října 4  
150 22 Praha 5  
IČO: 00063631

KOLINSKÝ  
ČERMÁK  
ARCHITEKTI

kcarch s.r.o.  
Thámova 221/7  
186 00 Praha 8  
IČO: 28999070

VYPRACOVAL :

ODP. PROJEKTANT :

HIP :

Ing. arch. Václav Kolinský

Ing. arch. Václav Čermák

Ing. arch. Václav Čermák

STUPĚŇ :

DSP DOKUMENTACE PRO PROVÁDĚNÍ STAVBY

D.1 DOKUMENTACE STAVEBNÍHO OBJEKTU SO.01

D.1.1 ARCHITEKTONICKO-STAVEBNÍ ŘEŠENÍ

D.1.1.b VÝKRESOVÁ ČÁST

ČÍSLO VÝKRESU :

NÁZEV VÝKRESU :

ČÍSLO PARÉ :

b.202 ŘEZ B-B

DATUM :

06 / 2020

FORMÁT :

4 x A4

MĚŘÍTKO :

1:50



