


# PROSTORY ŘEŠENÉ V DPS – 2. ETAPA

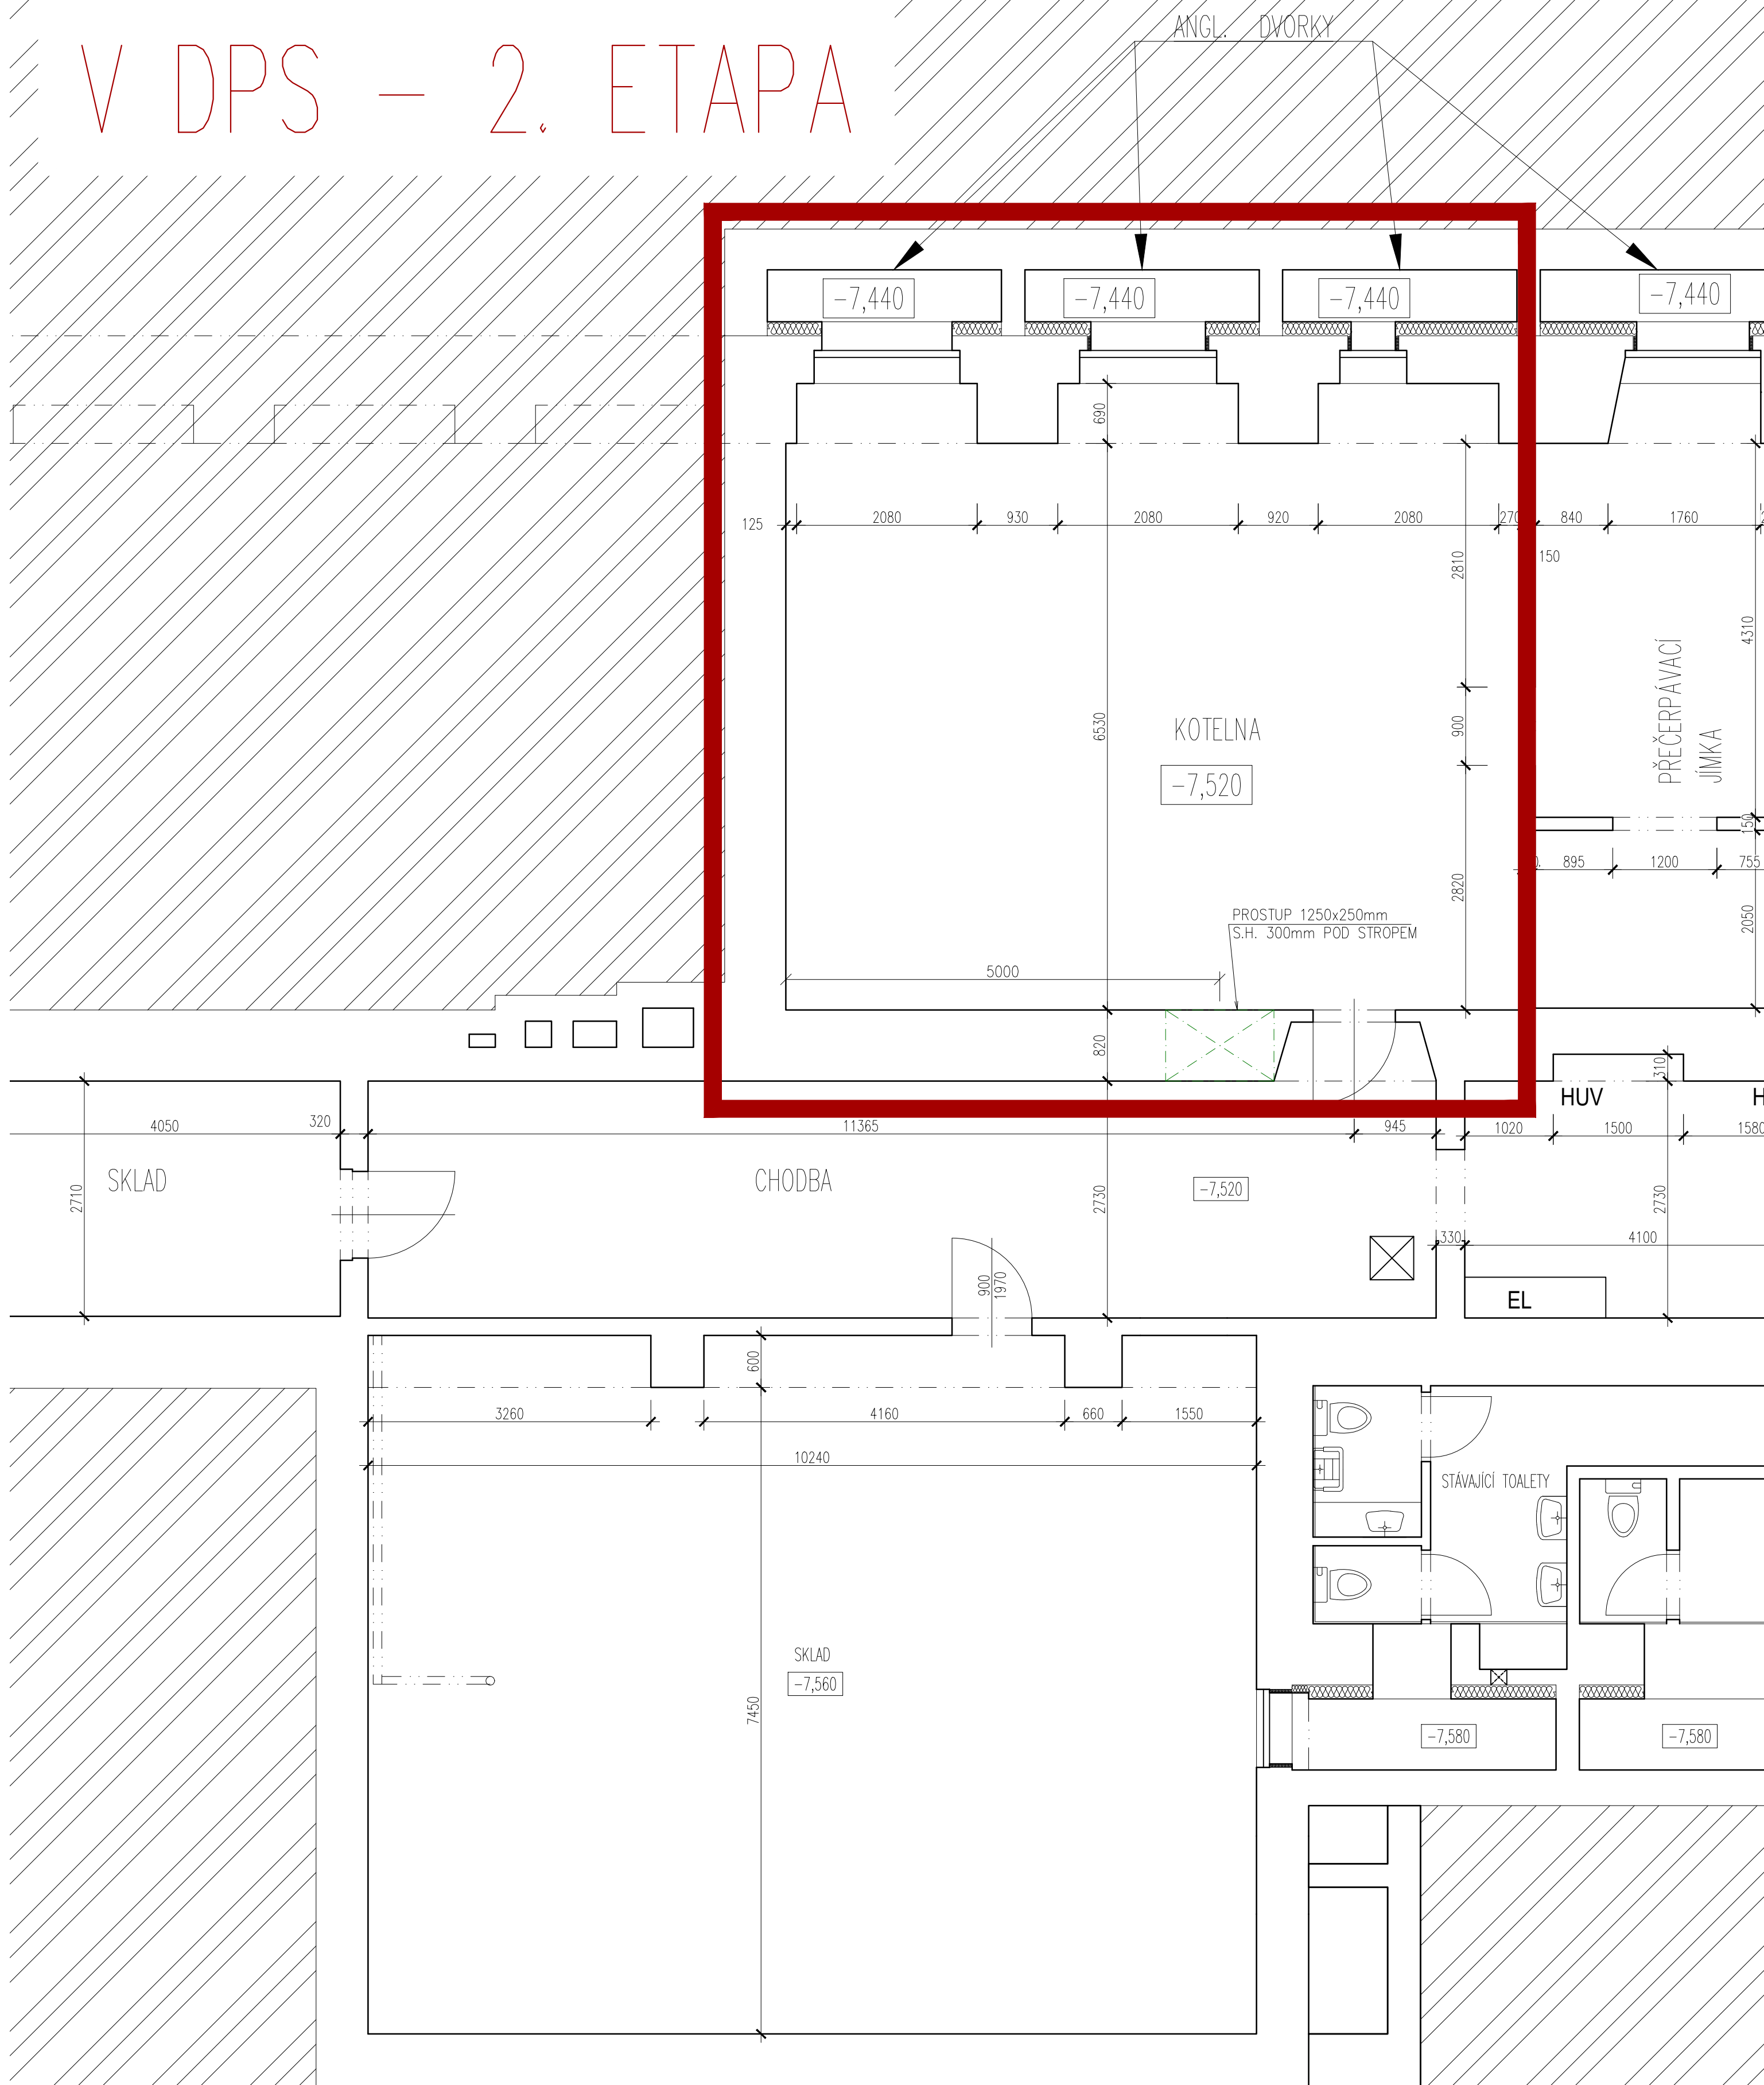

## LEGENDA MATERIÁLŮ

- STÁVAJÍCÍ ZDIVO
- BOURANÉ KONSTRUKCE


### POZNÁMKY

- BOURACÍ PRÁCE BUDOU PROVÁDĚNY DLE ZÁSAD PRO PROVÁDĚNÍ BOURACÍCH PRACÍ, ŠETRNĚ K ZACHOVÁNÍM ČÁSTEM KONSTRUKCÍ A ZA DŮSLEDNEHO PROVIZORNIHO ZAJIŠTĚNÍ NAVAZUJÍCÍCH A PŘÍTĚŽUJÍCÍCH KONSTRUKCÍ.
- TECHNOLÓGICKÝ POSTUP PRACÍ VČETNĚ PROVIZORNIHO ZAJIŠŤOVÁNÍ JE PŘEDMĚTEM TECHNOLOGICKÉ DOKUMENTACE ZHOTOVITELE STAVBY.
- PŘED ZAHÁJENÍM BOURACÍCH PRACÍ NUTNO ZAJISTIT ODPOJENÍ ELEKTRICKÉHO PROUDU A UZAVŘENÍ PŘÍSLUŠNÝCH ROZVODŮ VODY, TOPENÍ A PLYNU.
- ROZDÍLY OPROTÍ PŘEDPOKLADŮM V PROJEKTU ZJIŠTĚNÉ V PRŮBĚHU BOURACÍCH PRACÍ JE NUTNO NEPRODLENĚ OZNÁMIT ODPOVĚDNÉMU PROJEKTANTŮVI, JAKÉKOLIV ODCHYLKY OD PŘEDPOKLÁDANÉHO TVARU BOURANÝCH NOSNÝCH KONSTRUKCÍ NUTNO IHNEH HLÁSIT STATIKOVÍ A VYČKAT NA JEHO ROZHODNUTÍ.

objednatel



MĚSTSKÁ ČÁST PRAHA 5  
NÁM. 14. ŘÍJNA 1381/4  
PRAHA 5, PSČ 150 22

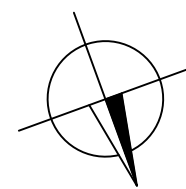

GENERÁLNÍ PROJEKTANT



PROJEKTOVÁ, INŽENÝRSKÁ  
A KONZULTAČNÍ ORGANIZACE  
DESIGN, ENGINEERING AND CONSULTING ORGANIZATION

S=JTSK

± 0,000 = 224,67 m n.m.

Bpv

PROJEKTOVÁ, INŽENÝRSKÁ A KONZULTAČNÍ ORGANIZACE			
CERTIFIKÁT ISO 9001 VPU DECO PRAHA a.s., PODBABSKÁ 1014/20, 160 00 PRAHA 6 www.vpupraha.cz			
PROJEKTANT Ing. Michaela Holá	VYPRACOVAL Ing. Martina Dvořáková	KONTROLA Ing. Zdeněk Sáva	HL.INŽ.PROJEKTU Ing. Ladislav Řídký
ZŠ Praha 5 – Hlubočepy, Pod Žvahovem 463, rekonstrukce objektu – II. ETAPA SO 110 – Hlavní budova A00 – Architektonické a stavebně technické řešení			
OBSAH PŘÍLOHY BOURACÍ PRÁCE – PŮDORYS 3. PP			
ČÍSLO ZAKÁZKY 2-0537-00/40		DOKUMENTACE DPS	
MĚŘÍTKO 1:50		DATUM 12/2020	
POČET FORMÁTŮ 6 A4		ČÍSLO PŘÍLOHY 03	
ČÁST D		ČÍSLO KOPIE	
KÓD ZS2_DPS_0_110_A00_B01			

DOKUMENTACI LZE UŽÍMAT POUZE VE SMYSLU PŘÍSLUŠNÉ SMLOUVY O DÍLO. VÝKRES, Ů JEHO ČÁST, MŮŽE BÝT KOPÍROVÁN NEBO JINÝM ZPŮSOBEM ROZŠŘŮVÁN POUZE PO PŘEDCHOZÍM SOUHLASÍ VPU DECO PRAHA a.s.