


PROSTORY ŘEŠENÉ V DPS
- 2. ETAPA

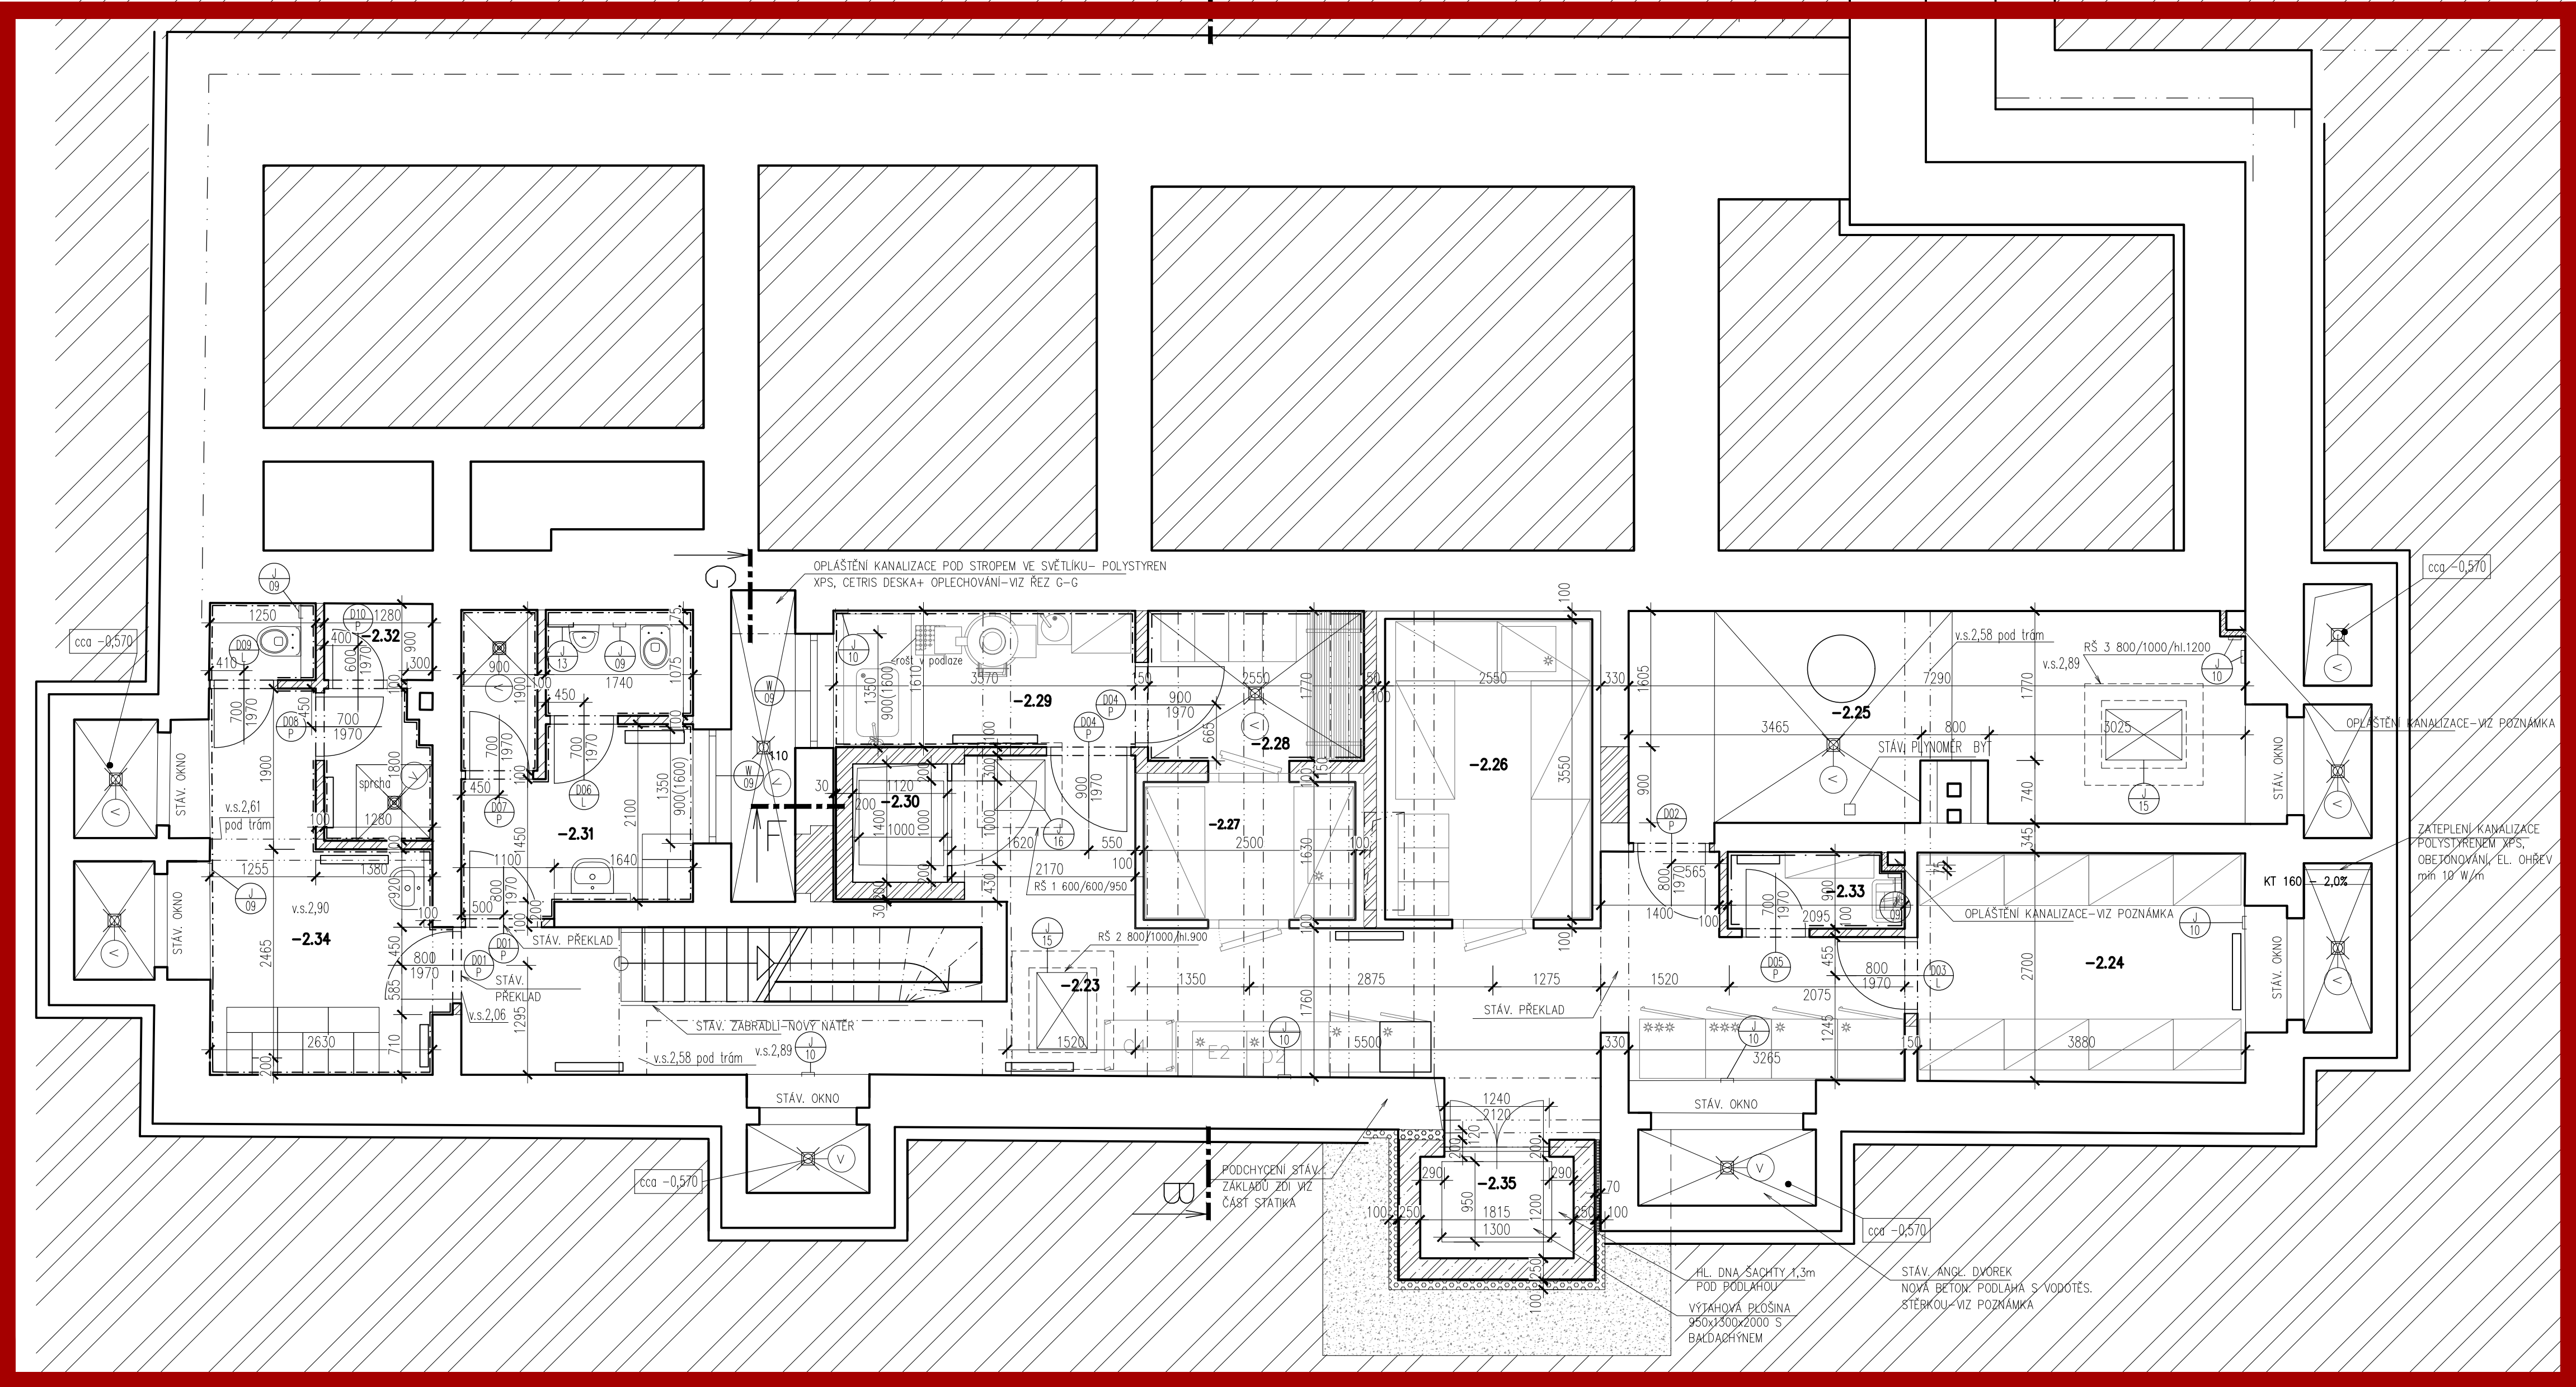

TABULKA MÍSTNOSTÍ - 2. ETAPA

Tabulka místností		
Číslo	Jméno	Plocha [m²]
-2.23	CHODBA	32,91
-2.24	SUCHÝ SKLAD POTRAVIN	10,6
-2.25	TECHNICKÁ MÍSTNOST	18,02
-2.26	CHLAZENÝ BOX NA MASO	8,7
-2.27	CHLAZENÝ BOX NA ZELENINU	4,08
-2.28	SKLAD ZELENINY	4,67
-2.29	HRUBÁ PŘÍPRAVA ZELENINY	6,02
-2.30	VÝTAH V2	1,57
-2.31	SOCIÁLNÍ ZÁZEMÍ MUŽI	8,95
-2.32	TECHNICKÁ MÍSTNOST	1,16
-2.33	OKLIDOVÁ MÍSTNOST	1,78
-2.34	SOCIÁLNÍ ZÁZEMÍ ŽENY	12,84
-2.35	VÝTAH V3	2,18

Celková plocha [m²]: 113,47

LEGENDA MATERIÁLŮ


- STÁVAJÍCÍ ZDIVO
- NOSNÉ ZDIVO Z BROUŠENÝCH CIHELNÝCH BLOKŮ TL.500mm,
- VNITŘNÍ ZDIVO Z BROUŠENÝCH CIHELNÝCH BLOKŮ TL. 100,150 A 300mm
- PROSTÝ BETON
- ŽELEZOBETONOVÉ KONSTRUKCE
- TEPELNÁ IZOLACE Z EPS
- TEPELNÁ IZOLACE Z XPS
- TEPELNÁ IZOLACE Z MINERÁLNÍ VATY TL.160mm
- HYDROIZOLACE
- ŠTERKOVÝ HUTNĚNÝ PODSYP
- ROSTLÝ TERÉN

- PODLAHOVÁ VPUSŤ
- Odtok z nerez vaničky pod podl. nerez roštem, který je v úrovni podlahy
- KERAMICKÝ OKLAD
- OTOPNÉ TĚLESO
- POZNÁMKA:
-OPLÁŠTĚNÍ STOUPAČKY KANALIZACE- SDK CW 50+2x DESKA 12.5mm IMPREGNOVANÁ DO VLHKA

objednatel



MĚSTSKÁ ČÁST PRAHA 5
NÁM. 14. ŘÍJNA 1381/4
PRAHA 5, PSČ 150 22

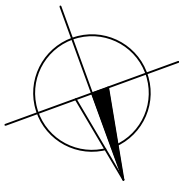

GENERÁLNÍ PROJEKTANT



PROJEKTOVÁ, INŽENÝRSKÁ
A KONZULTAČNÍ ORGANIZACE
DESIGN, ENGINEERING AND CONSULTING ORGANIZATION

S-JTSK ± 0,000 = 224,67 m n.n. Bpv

PROJEKTOVÁ, INŽENÝRSKÁ A KONZULTAČNÍ ORGANIZACE				VPU DECO PRAHA a.s.
CERTIFIKÁT ISO 9001	VÝVOJ DECO PRAHA a.s., DOBŘARSKÁ 1014/20, 160 00 PRAHA 6	www.vpupraha.cz		
PROJEKTANT	VYPRACOVAL	KONTROLA	HL.INŽ.PROJEKTU	ATELIER POZEMNÍCH STAVEB
Ing. Michaela Holá	Ing. Michaela Holá	Ing. Zdeněk Šáva	Ing. Ladislav Řídký	
ZŠ Praha 5 – Hlubočepy, Pod Žvahovem 463, rekonstrukce objektu – II. ETAPA				ČÍSLO ZAKÁZKY 2-0537-00/40
SO 110 – Hlavní budova				DOKUMENTACE DPS
A00 – Architektonické a stavebně technické řešení				MĚŘÍTKO 1:50
OBSAH PŘÍLOH				DATUM 12/2020
PŮDORYS 2. PP				POČET FORMÁTŮ 8 A4
				ČÍSLO DOK. 11
				ČÍSLO KOPIE
				KÓD ZS2_DPS_D_110_A00_PP2

DOKUMENTACE LZE UŽÍVAT POUZE VE SMYSLU PŘÍSLUŠNÉ SMLOUVY O DÍLO, VYKRES, ČI JEHO ČÁST, MŮŽE BÝT KOPÍROVÁN NEBO JINÝM ZPŮSOBEM ROZŠŘŮVÁN POUZE PO PŘEDCHOZÍM SOHLASÍ VPU DECO PRAHA a.s.