


PROSTORY ŘEŠENÉ V DPS – 2. ETAPA

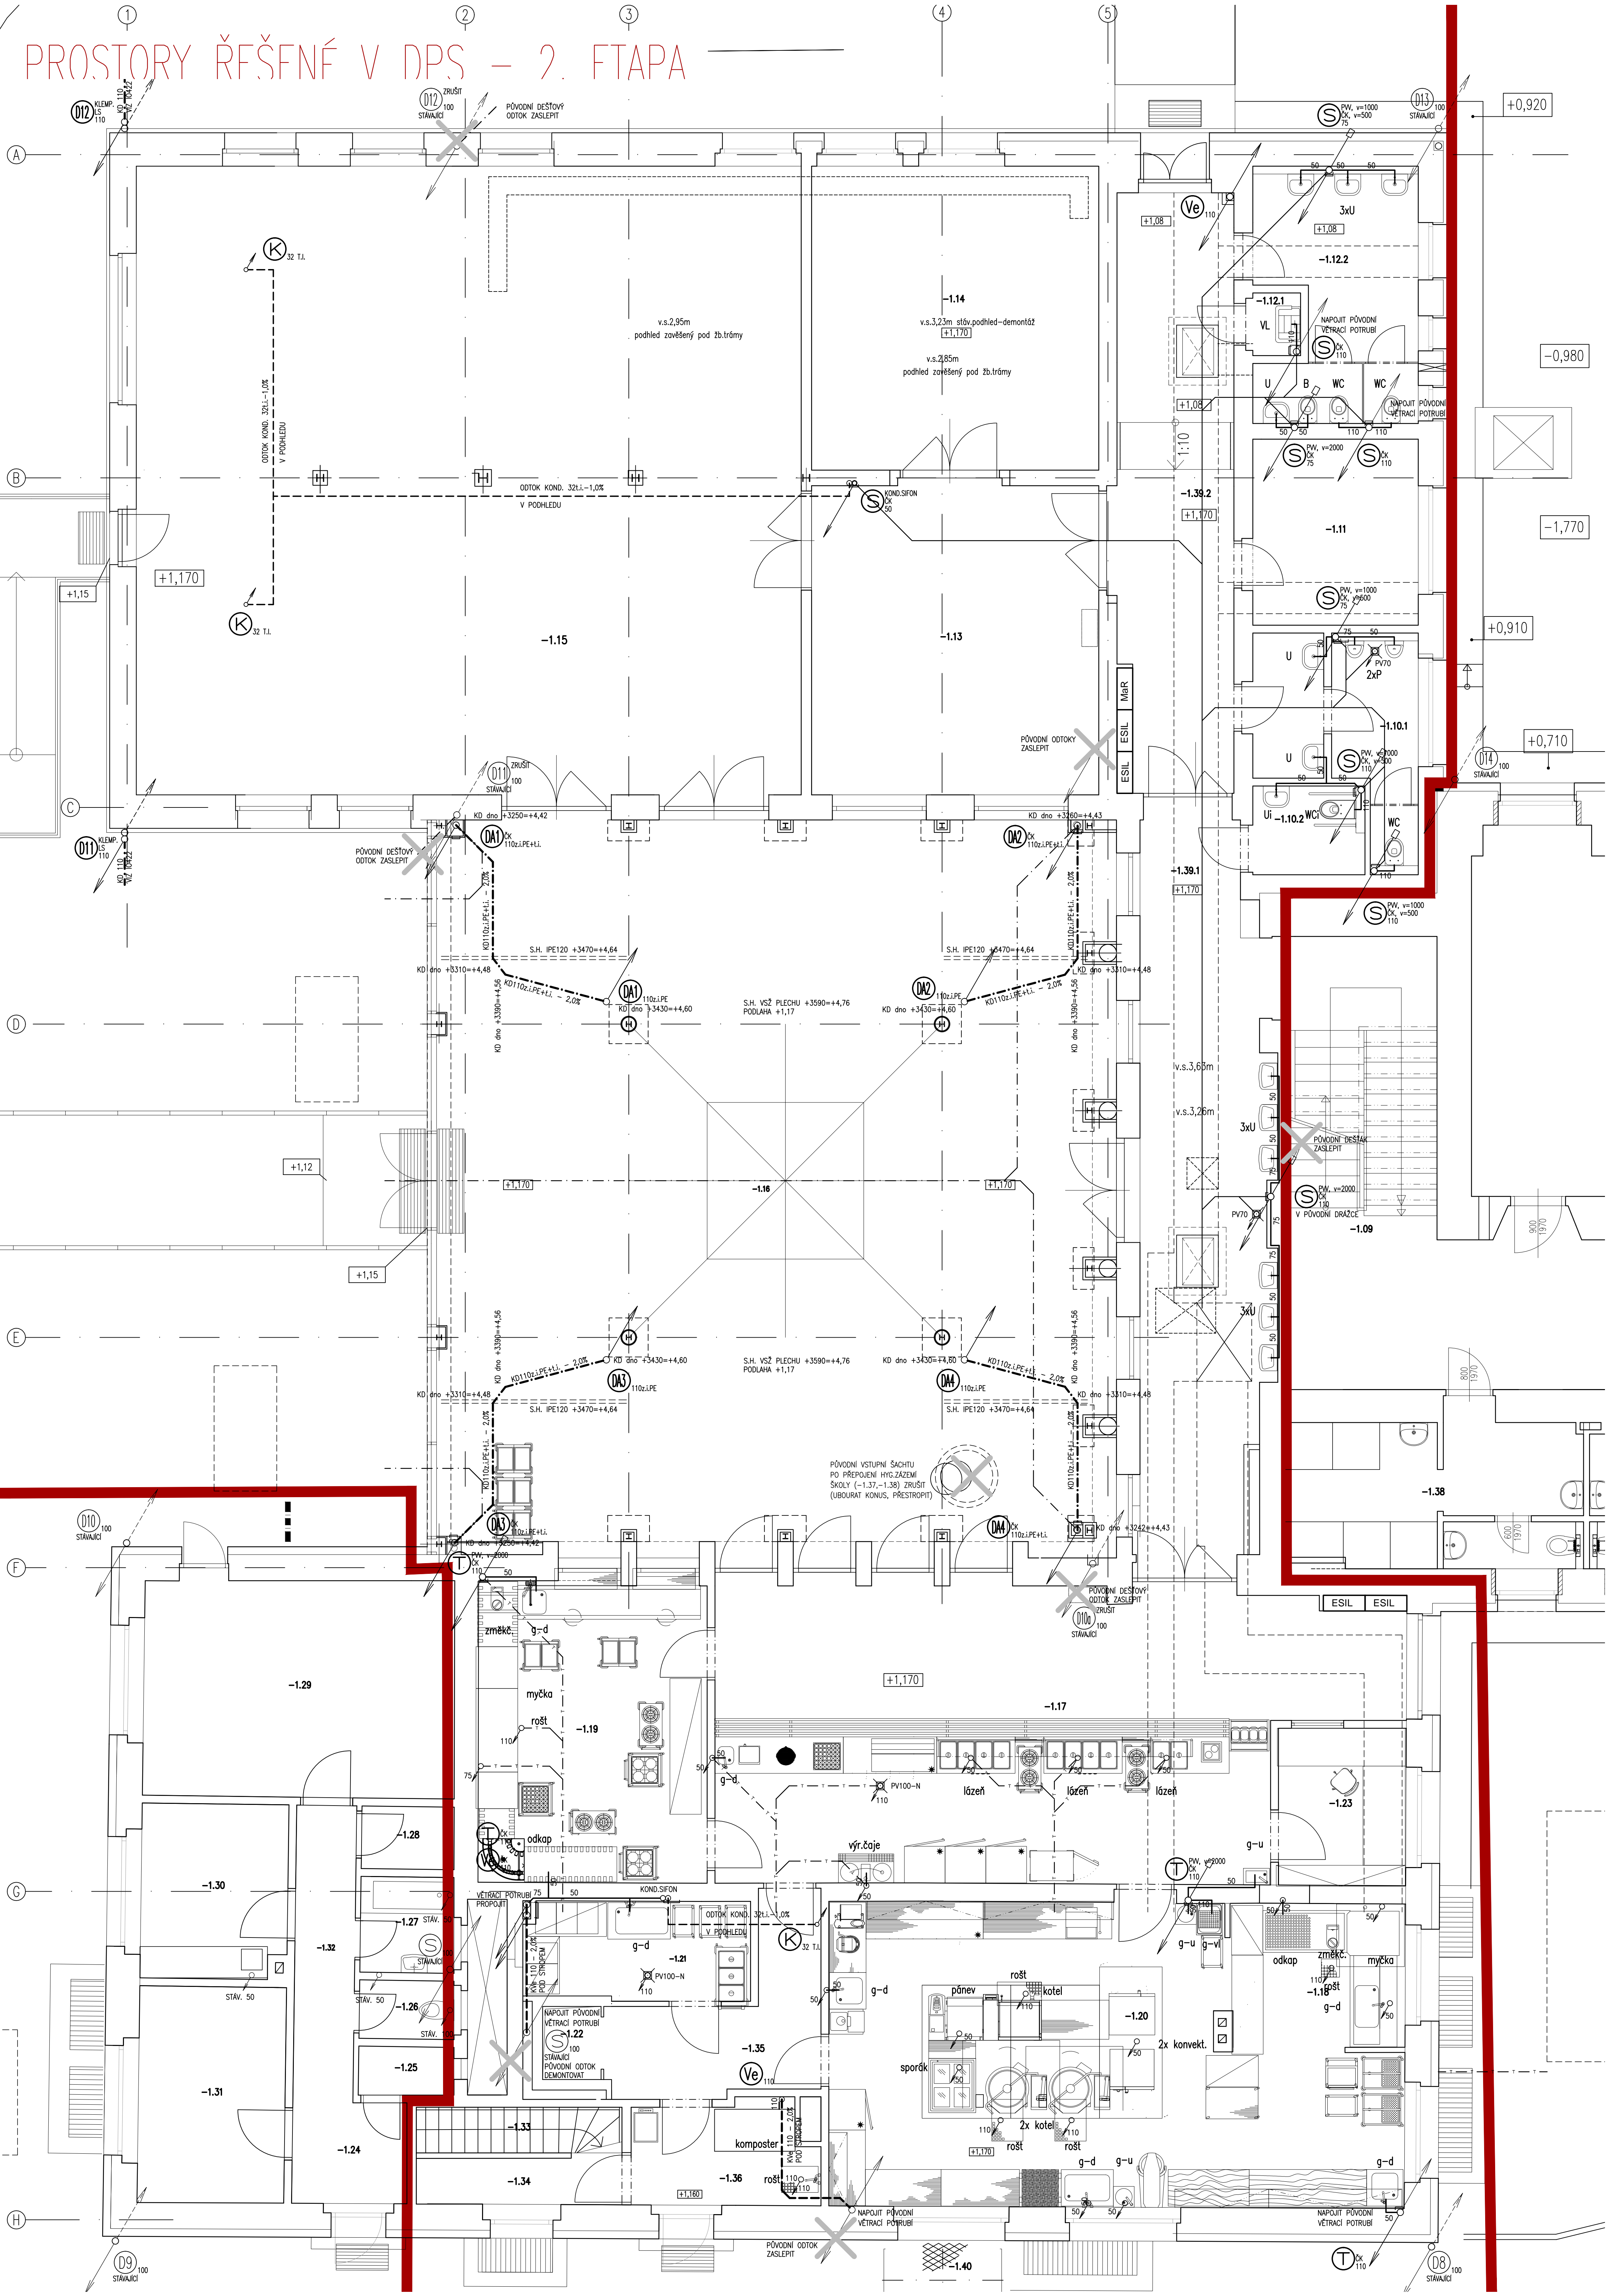


TABULKA MÍSTNOSTÍ - 2. ETAPA

Číslo	Jméno	Plocha [m²]	Podlaha	Stěny	Strop
-1.0.1	WC CHLAPČA	10,87	KERAMICKÁ DLAŽBA	MALBA + KERAMICKÝ OKLAD DO v. 2,2m	BEZPRAŠNÝ NÁTER + KAZETOVÝ MINERÁLNÍ POHLED DO VĚTRÁKA
-1.0.2	WC INVALIDA	3,69	KERAMICKÁ DLAŽBA	MALBA + KERAMICKÝ OKLAD DO v. 2,2m	BEZPRAŠNÝ NÁTER + KAZETOVÝ MINERÁLNÍ POHLED DO VĚTRÁKA
-1.11	KABINET	11,5	KOBEREC	OPRAVA OMÍTKY + MALBA	BEZPRAŠNÝ NÁTER + KAZETOVÝ MINERÁLNÍ POHLED
-1.12.1	OKLID	1,39	KERAMICKÁ DLAŽBA	MALBA + KERAMICKÝ OKLAD DO v. 1,6m	MALBA
-1.12.2	WC DÍVKY	13,86	KERAMICKÁ DLAŽBA	MALBA + KERAMICKÝ OKLAD DO v. 2,2m	BEZPRAŠNÝ NÁTER + KAZETOVÝ MINERÁLNÍ POHLED DO VĚTRÁKA
-1.13	DRUŽINA ZÁDVEŘÍ	33,49	VELKOFORMÁTOVÁ DLAŽBA	OPRAVA OMÍTKY + MALBA + OTERUVZDORNÝ NÁTER DO v. 1,6m	BEZPRAŠNÝ NÁTER + KAZETOVÝ MINERÁLNÍ POHLED
-1.14	SPOLEČENSKÁ MÍSTNOST - 15 DÍTÍ	32,01	KOBEREC	OPRAVA OMÍTKY + MALBA + OTERUVZDORNÝ NÁTER DO v. 1,6m	BEZPRAŠNÝ NÁTER + KAZETOVÝ MINERÁLNÍ POHLED AKUSTICKÝ
-1.15	SPOLEČENSKÁ MÍSTNOST - 45 DÍTÍ	154,08	KOBEREC	OPRAVA OMÍTKY + MALBA + OTERUVZDORNÝ NÁTER DO v. 1,6m	BEZPRAŠNÝ NÁTER + KAZETOVÝ MINERÁLNÍ POHLED AKUSTICKÝ
-1.16	JÍDELNA	183,85	VELKOFORMÁTOVÁ DLAŽBA	MALBA + OTERUVZDORNÝ NÁTER DO v. 1,6m	BEZPRAŠNÝ NÁTER + AKUSTICKÝ SDK PODHLED RIGITON 12/25 Q+ izolace lower akustic tl. 50
-1.17	VÝDEJ JÍDEL	68,71	VELKOFORMÁTOVÁ DLAŽBA	MALBA + OTERUVZDORNÝ NÁTER DO v. 1,6m	BEZPRAŠNÝ NÁTER + KAZETOVÝ MINERÁLNÍ POHLED AKUSTICKÝ DO VĚTRÁKA
-1.18	MYTÍ PROVOZOVNÍHO NÁDOBÍ	9,3	VELKOFORMÁTOVÁ DLAŽBA	OPRAVA OMÍTKY + MALBA + KERAMICKÝ OKLAD DO v. 1,8m	BEZPRAŠNÝ NÁTER + KAZETOVÝ MINERÁLNÍ POHLED DO VĚTRÁKA
-1.19	MYTÍ STOLNÍHO NÁDOBÍ	26,87	VELKOFORMÁTOVÁ DLAŽBA	OPRAVA OMÍTKY + MALBA + KERAMICKÝ OKLAD DO v. 1,8m	BEZPRAŠNÝ NÁTER + KAZETOVÝ MINERÁLNÍ POHLED DO VĚTRÁKA
-1.20	PŘÍPRAVA + VÁRNA	55,1	VELKOFORMÁTOVÁ DLAŽBA	OPRAVA OMÍTKY + MALBA + KERAMICKÝ OKLAD DO v. 1,8m	BEZPRAŠNÝ NÁTER + SDK POHLED DO VĚTRÁKA
-1.21	PLNĚNÍ A MYTÍ TRANSP. NÁDOBÍ	8,74	VELKOFORMÁTOVÁ DLAŽBA	OPRAVA OMÍTKY + MALBA + KERAMICKÝ OKLAD DO v. 1,8m	BEZPRAŠNÝ NÁTER + KAZETOVÝ MINERÁLNÍ POHLED DO VĚTRÁKA
-1.22	VÝTAH	1,57	-	-	-
-1.23	KANCELÁŘ GASTROPROVOZU	6,9	KERAMICKÁ DLAŽBA	OPRAVA OMÍTKY + MALBA	BEZPRAŠNÝ NÁTER + KAZETOVÝ MINERÁLNÍ POHLED AKUSTICKÝ
-1.33	SCHODIŠTĚ	3,45	KERAMICKÁ DLAŽBA	MALBA + OTERUVZDORNÝ NÁTER DO v. 1,8m	MALBA
-1.34	CHODBA	3,89	VELKOFORMÁTOVÁ DLAŽBA	MALBA + OTERUVZDORNÝ NÁTER DO v. 1,8m	MALBA
-1.35	CHODBA	9,27	VELKOFORMÁTOVÁ DLAŽBA	MALBA + OTERUVZDORNÝ NÁTER DO v. 1,8m	MALBA
-1.36	ZÁDVEŘÍ/PŘÍLEM ZBOŽÍ	7,54	VELKOFORMÁTOVÁ DLAŽBA	MALBA + OTERUVZDORNÝ NÁTER DO v. 1,8m	MALBA
-1.39.1	CHODBA	36,36	VELKOFORMÁTOVÁ DLAŽBA	OPRAVA OMÍTKY + MALBA + OTERUVZDORNÝ NÁTER DO v. 1,6m / KERAMICKÝ OKLAD DO v. 1,6m	BEZPRAŠNÝ NÁTER + KAZETOVÝ MINERÁLNÍ POHLED
-1.39.2	CHODBA	26,35	VELKOFORMÁTOVÁ DLAŽBA	MALBA + OTERUVZDORNÝ NÁTER DO v. 1,6m	BEZPRAŠNÝ NÁTER + KAZETOVÝ MINERÁLNÍ POHLED
-1.40	VÝTAH V3	1,59	-	-	-

Celková plocha [m²] 709,3



MĚSTSKÁ ČÁST PRAHA 5  
NÁM. 14. BŘUNA 1381/4  
PRAHA 5, PSČ 150 22

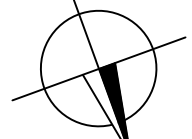

1:500

PROJEKTOVÁ, INŽENÝRSKÁ A KONZULTAČNÍ ORGANIZACE  
ČESKÝ ÚSTAV STAVBY  
VPO DECO PRAHA s.r.o., POBOJKA 1014/20, 160 00 PRAHA 6  
Ing. Milan Hlavá

PROJEKTANT  
Ing. Milan Hlavá

VYPRACOVAL  
Ing. Milan Hlavá

KONTROLA  
Ing. Ladislav Růžek

HIP  
Ing. Ladislav Růžek

PROJEKT  
Ing. Ladislav Růžek

ATELIER POZEMNÍCH STAVEB  
VPO DECO PRAHA s.r.o.

ČÍSLO ZAKÁZKY  
2-0537-00/40

DOUMENTACE  
DPS

MĚŘÍTKO  
1:50

DATUM  
12/2020

POČET FORMÁTŮ  
12, A4

ZŠ Praha 5 – Hlubočepy, Pod Zvahovem 463,  
rekonstrukce objektu – 2. ETAPA  
S0 110 – Hlavní budova  
D00 – Závazná technická instalace

PŮDORYS 1.PP – KANALIZACE

POČET LISTŮ  
10

DOUMENTACE  
Ing. Ladislav Růžek