



PŮDORYS

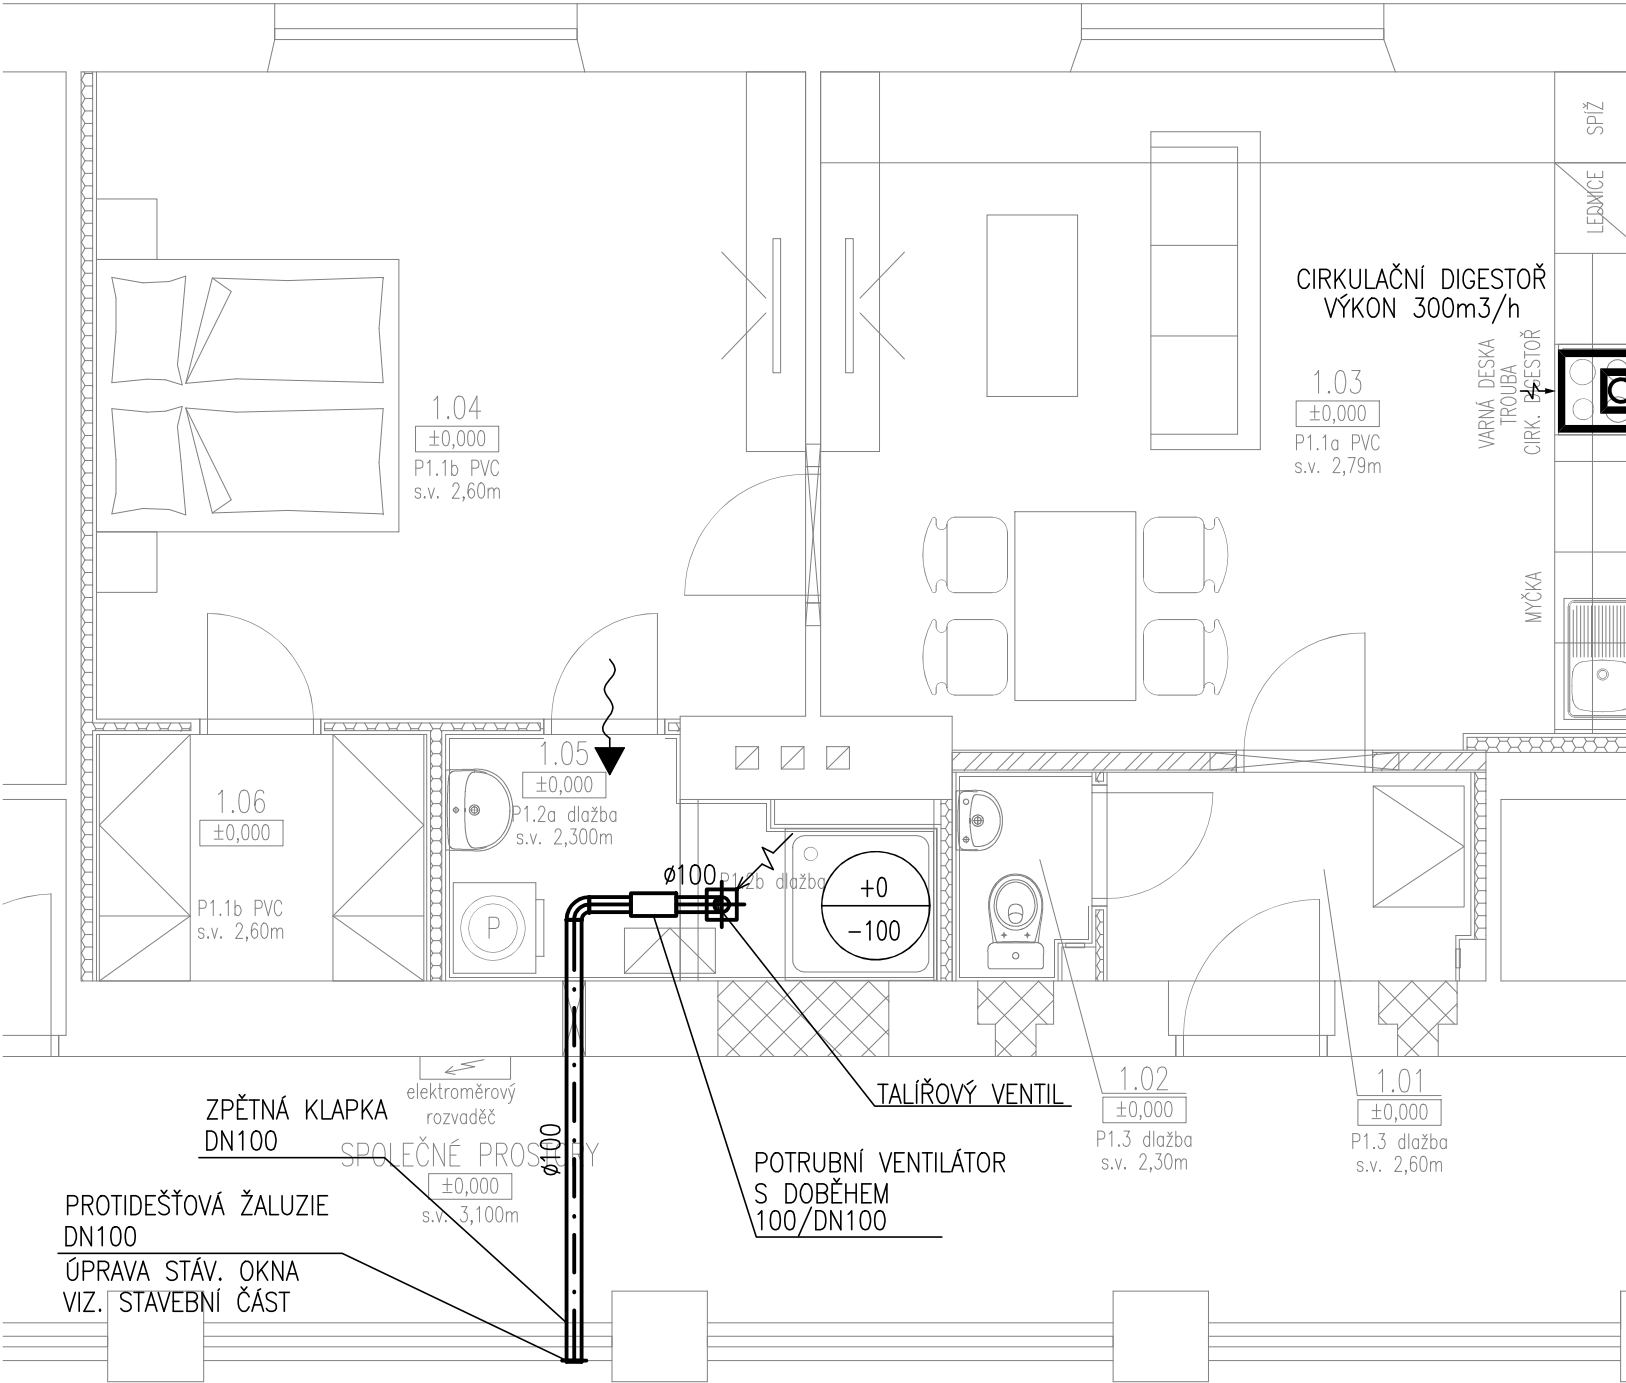


ŘEZ

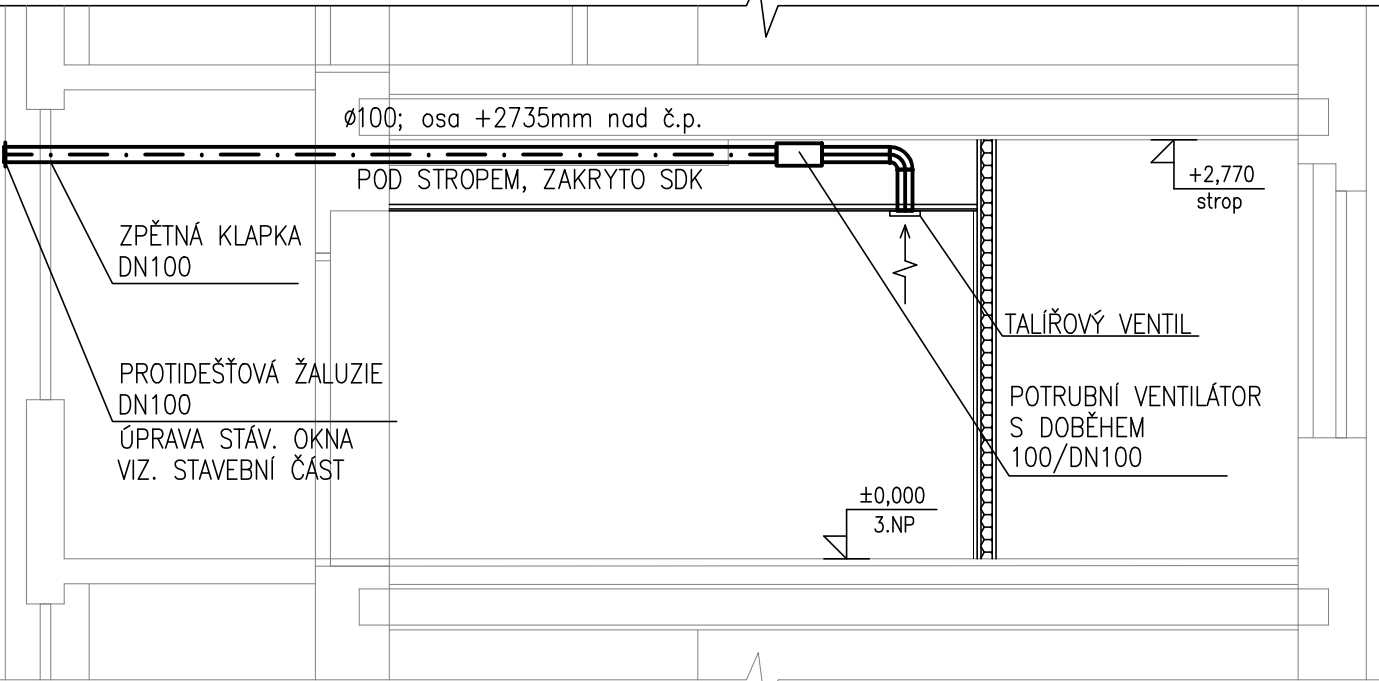

TABULKA MÍSTNOSTÍ – BYT č. 12/33					
Č.M.	NÁZEV	PLOCHA (m²)	Podlaha	Stěny	Strop
1.01	PŘEDSÍŇ	3,97	P1.3 dlažba	S1.1 nátěr	C2.1 podhled
1.02	WC	1,3	P1.3 dlažba	S1.1 nátěr	C2.1 podhled
1.03	POKOJ+KUCH. KOUT	23,77	P1.1a PVC	S1.1, S1.2 nátěr	C1.1 nátěr
1.04	POKOJ	20,06	P1.1b PVC	S1.1, S1.2 nátěr	C2.1 podhled
1.05	KOUPELNA	4,36	P1.2 dlažba	S2.1 ker.obklad	C2.1 podhled
1.06	ŠATNA	3,56	P1.1b PVC	S1.1, S1.2 nátěr	C2.1 podhled
	CELKEM	57.02			

LEGENDA:

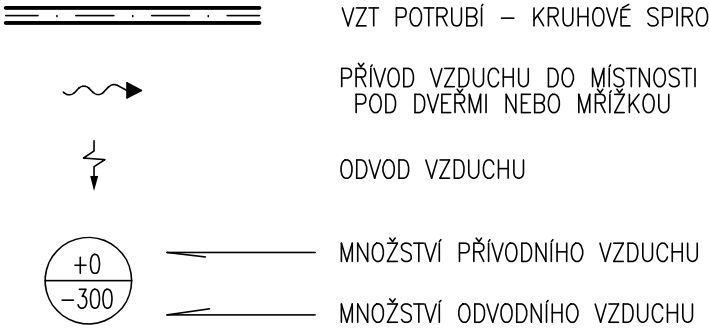

REVIZE Č.: ...		DATUM: .../.../.....
POPIS: ...		
±0 = (BPV)		
Tato dokumentace je duševním vlastnictvím ABCD Studio, s.r.o.		
AUTORIZACE:		
Č. ZAKÁZKY: 23-001	PARÉ:	
DATUM: 10/07/2023		
MĚŘÍTKO: 1:50		
FORMÁT: 2xA4		
GENERÁLNÍ PROJEKTANT:		
		ABCD STUDIO projekty a povolení staveb
Ing. Pavel HROCH		ABCD Studio, s.r.o., Paříkova 910/11a 190 00 Praha 9, Tel: +420 606 475 474
ZODPOVĚDNÁ OSOBA GP:		ABCD Studio, s.r.o., Paříkova 910/11a 190 00 Praha 9, Tel: +420 606 475 474
VEDOUcí PROJEKTANT ČÁSTI:		Aquaeductus Projekt, s.r.o., 5. května 159/15 460 01 Liberec, Tel: +420 777 001 352
Ing. Hana HROCHOVÁ		Aquaeductus Projekt, s.r.o., 5. května 159/15 460 01 Liberec, Tel: +420 777 001 352
VYPRACOVAL:		Aquaeductus Projekt, s.r.o., 5. května 159/15 460 01 Liberec, Tel: +420 777 001 352
Ing. Petra PAVLOVÁ		
INVESTOR:		Městská část Praha 5 náměstí 14. října 1381/4, 150 00 Praha 5
STUPEŇ:		DOKUMENTACE PRO PROVEDENÍ STAVBY
STAVBA:		Oprava volných bytových jednotek na adrese Plzeňská 445, Nepomucká 445 a Plzeňská 442, Praha 5
ČÁST DOKUMENTACE:		Č. ČÁSTI:
VZDUCHOTECHNIKA A VYTÁPĚNÍ		D.1.4b
NÁZEV VÝKRESU:		Č. VÝKRESU:
PLZEŇSKÁ 442/209, BYTY 12/33, 30/32 VZT- PŮDORYS, ŘEZ		2.