



Zámečnická konstrukce Z01
Mříž s dveřmi do nářadovny


Pohled na stěnu zevnitř :

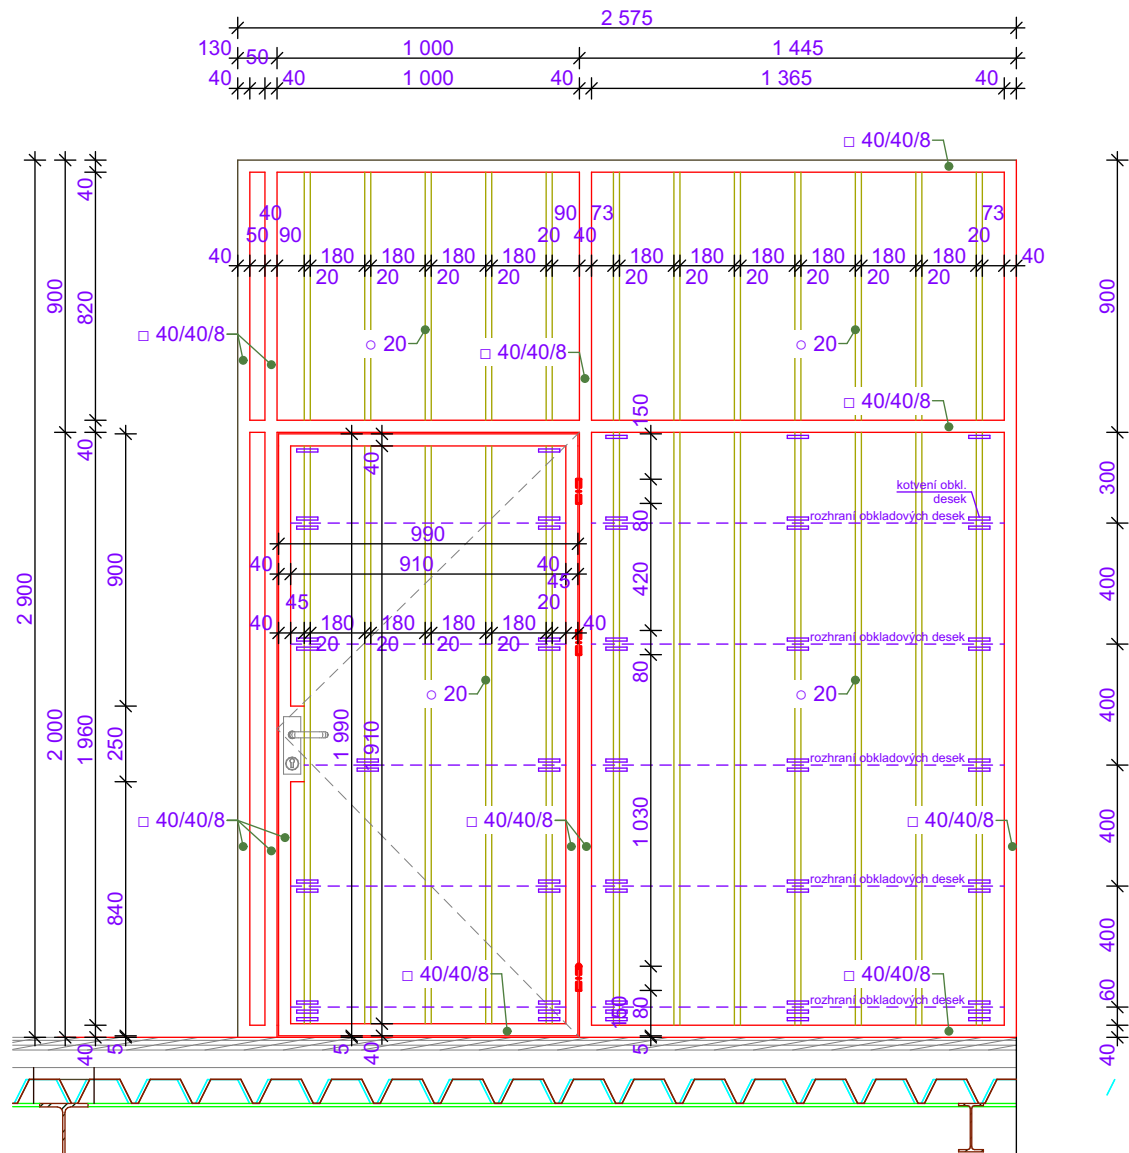

Půdorys stěny:

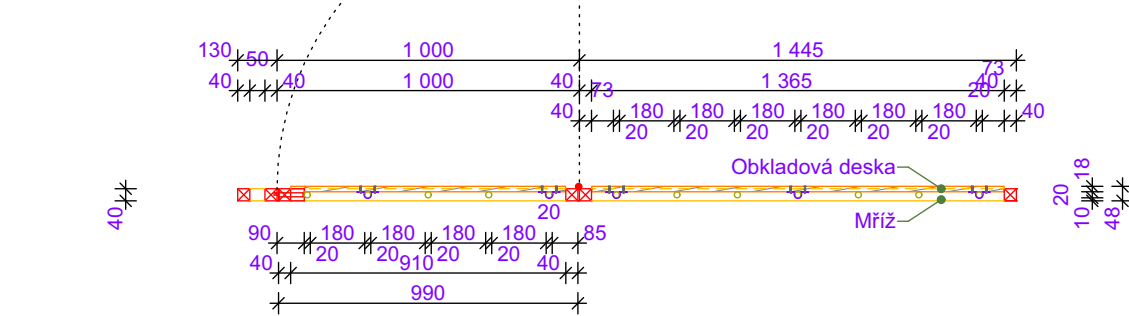

Svislý řez :

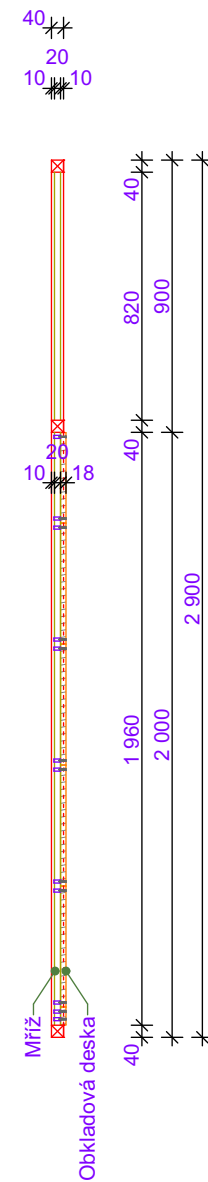

POZNÁMKY:
Výkresy jednotlivých konstrukcí nanahrazují dílenskou dokumentaci
Všechny rozměry jednotlivých konstrukcí je před výrobou nutno ověřit na stavbě
Všechny konstrukce musí být provedeny v souladu s normami a prováděcími předpisy platnými v ČR

± 0,000 (čistá podlaha tělocvičen) = + 4,200 objektu

| | | | |
|-------|-------|-------------|--------|
| | | | |
| | | | |
| Index | Datum | Popis změny | Zprac. |

| | |
|-------------|---|
| Objednatel: | Městská část Praha 5 Náměstí 14. října 1381/4 150 22; Praha 5 |
|-------------|---|

| | | | | | |
|--|--|---|---|------------------|---|
| HIP | Ing. Miroslav Vejskal |  |  | Kopie číslo: | |
| Odpovědný projektant | | | | | |
| Vypracoval | Martin Kureš | | | |  |
| Datum | 10/2023 | | | | |
| Místo stavby | Weberova ul. 1/1090; Praha 150 00 | | | | |
| Investor | Městská část Praha 5 Náměstí 14. října 1381/4; 150 22 Praha 5 | | SILETI CZ s.r.o. Seifertova 2919/12 130 00 Praha 3 | Stupeň PD DPS | |
| | | Číslo zakázky | 23Zak00014 | Měřítko: 1:25 | |
| STAVBA: | | | | | |
| ZŠ a MŠ Weberova 1/1090, Praha 5 Košíře - oprava podlahy, obkladů a vybavení velké tělocvičny | | | | | |
| ČÁST DOKUM.: | | | | | |
| D.SO01.1 Architektonicko stavební řešení | | | | | |
| OBSAH VÝKRESU: | | | | | |
| Zámečnický prvek Z1 | | | D.SO01.1.14 | | |