


PLZEŇSKÁ 442a/209, 3.NP, BYTY 12/33, 30/32

PŮDORYS

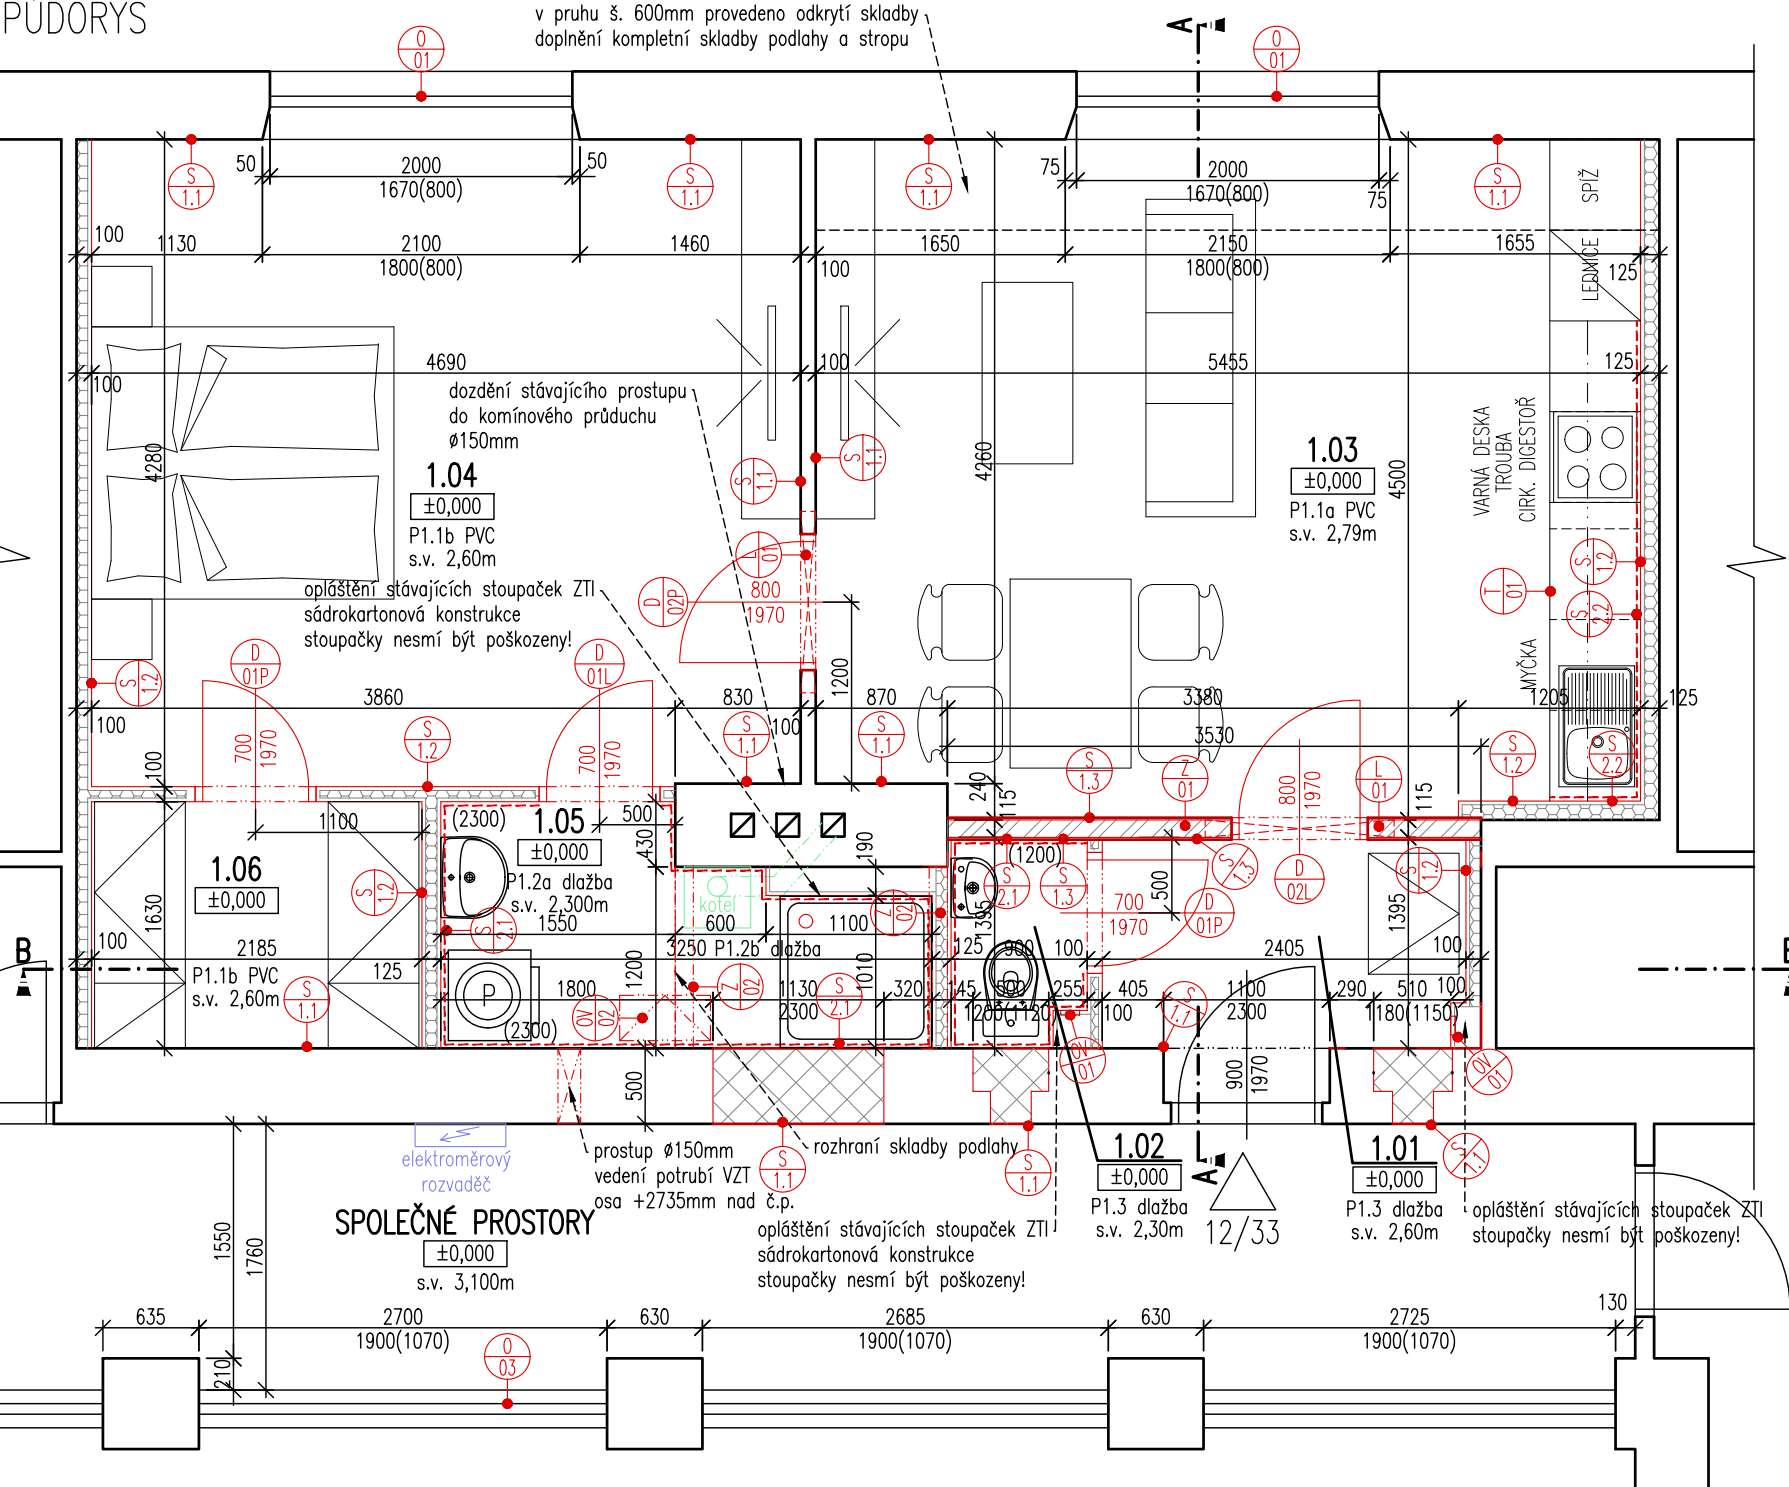

TABULKA MÍSTNOSTÍ – BYT č. 12/33


Č.M.	NÁZEV	PLOCHA (m²)	Podlaha	Stěny	Strop
1.01	PŘEDSÍŇ	3,65	P1.3 dlažba	S1.1 nátěr	C2.1 podhled
1.02	WC	1,2	P1.3 dlažba	S1.1 nátěr	C2.1 podhled
1.03	POKOJ+KUCH. KOUT	24,14	P1.1a PVC	S1.1, S1.2 nátěr	C1.1 nátěr
1.04	POKOJ	20,06	P1.1b PVC	S1.1, S1.2 nátěr	C2.1 podhled
1.05	KOUPELNA	4,36	P1.2 dlažba	S2.1 ker.obklad	C2.1 podhled
1.06	ŠATNA	3,56	P1.1b PVC	S1.1, S1.2 nátěr	C2.1 podhled
	CELKEM	56,97			

LEGENDA

- STÁVAJÍCÍ KONSTRUKCE– PONECHANÉ
- NOVÉ KONSTRUKCE SÁDROKARTONOVÉ – PŘÍČKY
opláštění SDK 2x 12,5mm (Knauf Green, Rigips RBI (H2))
- NOVÉ KONSTRUKCE SÁDROKARTONOVÉ – PŘEDSTĚNY
opláštění SDK 2x 12,5mm (Knauf Green, Rigips RBI (H2))
- NOVÉ KONSTRUKCE ZDĚNÉ– VYZDÍVKY OTVORŮ
porobeton tl. 100mm, ref. Ytong
- NOVÉ KONSTRUKCE ZDĚNÉ– PŘÍČKY
Porotherm 11,5 Profi na maltu pro tenké spáry
- NOVÉ VÝPLNĚ OTVORŮ, NÁBYTEK

±0 = (BPV)

Tato dokumentace je duševním
vlastnictvím ABCD Studio, s.r.o.

AUTORIZACE:	
Č. ZAKÁZKY: 23-001	PARÉ:
DATUM: 10/07/2023	
MĚŘÍTKO: 1:50	
FORMÁT: 2xA4	
GENERÁLNÍ PROJEKTANT:	 projekty a povolení staveb
Ing. Pavel HROCH	ABCD Studio, s.r.o., Paříkova 910/11a 190 00 Praha 9, Tel: +420 606 475 474
ZODPOVĚDNÁ OSOBA GP:	ABCD Studio, s.r.o., Paříkova 910/11a 190 00 Praha 9, Tel: +420 606 475 474
VEDOUcí PROJEKTANT ČÁSTI:	ABCD Studio, s.r.o., Paříkova 910/11a 190 00 Praha 9, Tel: +420 606 475 474
VYPRACOVAL:	ABCD Studio, s.r.o., Paříkova 910/11a 190 00 Praha 9, Tel: +420 606 475 474
INVESTOR:	Městská část Praha 5 náměstí 14. října 1381/4, 150 22 Praha 5
STUPEŇ:	DOKUMENTACE PRO PROVEDENÍ STAVBY
STAVBA:	Oprava volných bytových jednotek na adrese Plzeňská 445, Nepomucká 445 a Plzeňská 442, Praha 5
ČÁST DOKUMENTACE:	STAVEBNÍ ČÁST
NÁZEV VÝKRESU:	PLZEŇSKÁ 442/209, BYTY 12/33, 30/32 PŮDORYS - NÁVRH
Č. ČÁSTI:	D.1.1
Č. VÝKRESU:	4.