


LEGENDA

- ŘEŠENÝ OBJEKT
- 247

ČÍSLO A HRANICE KAT. POZEMKU

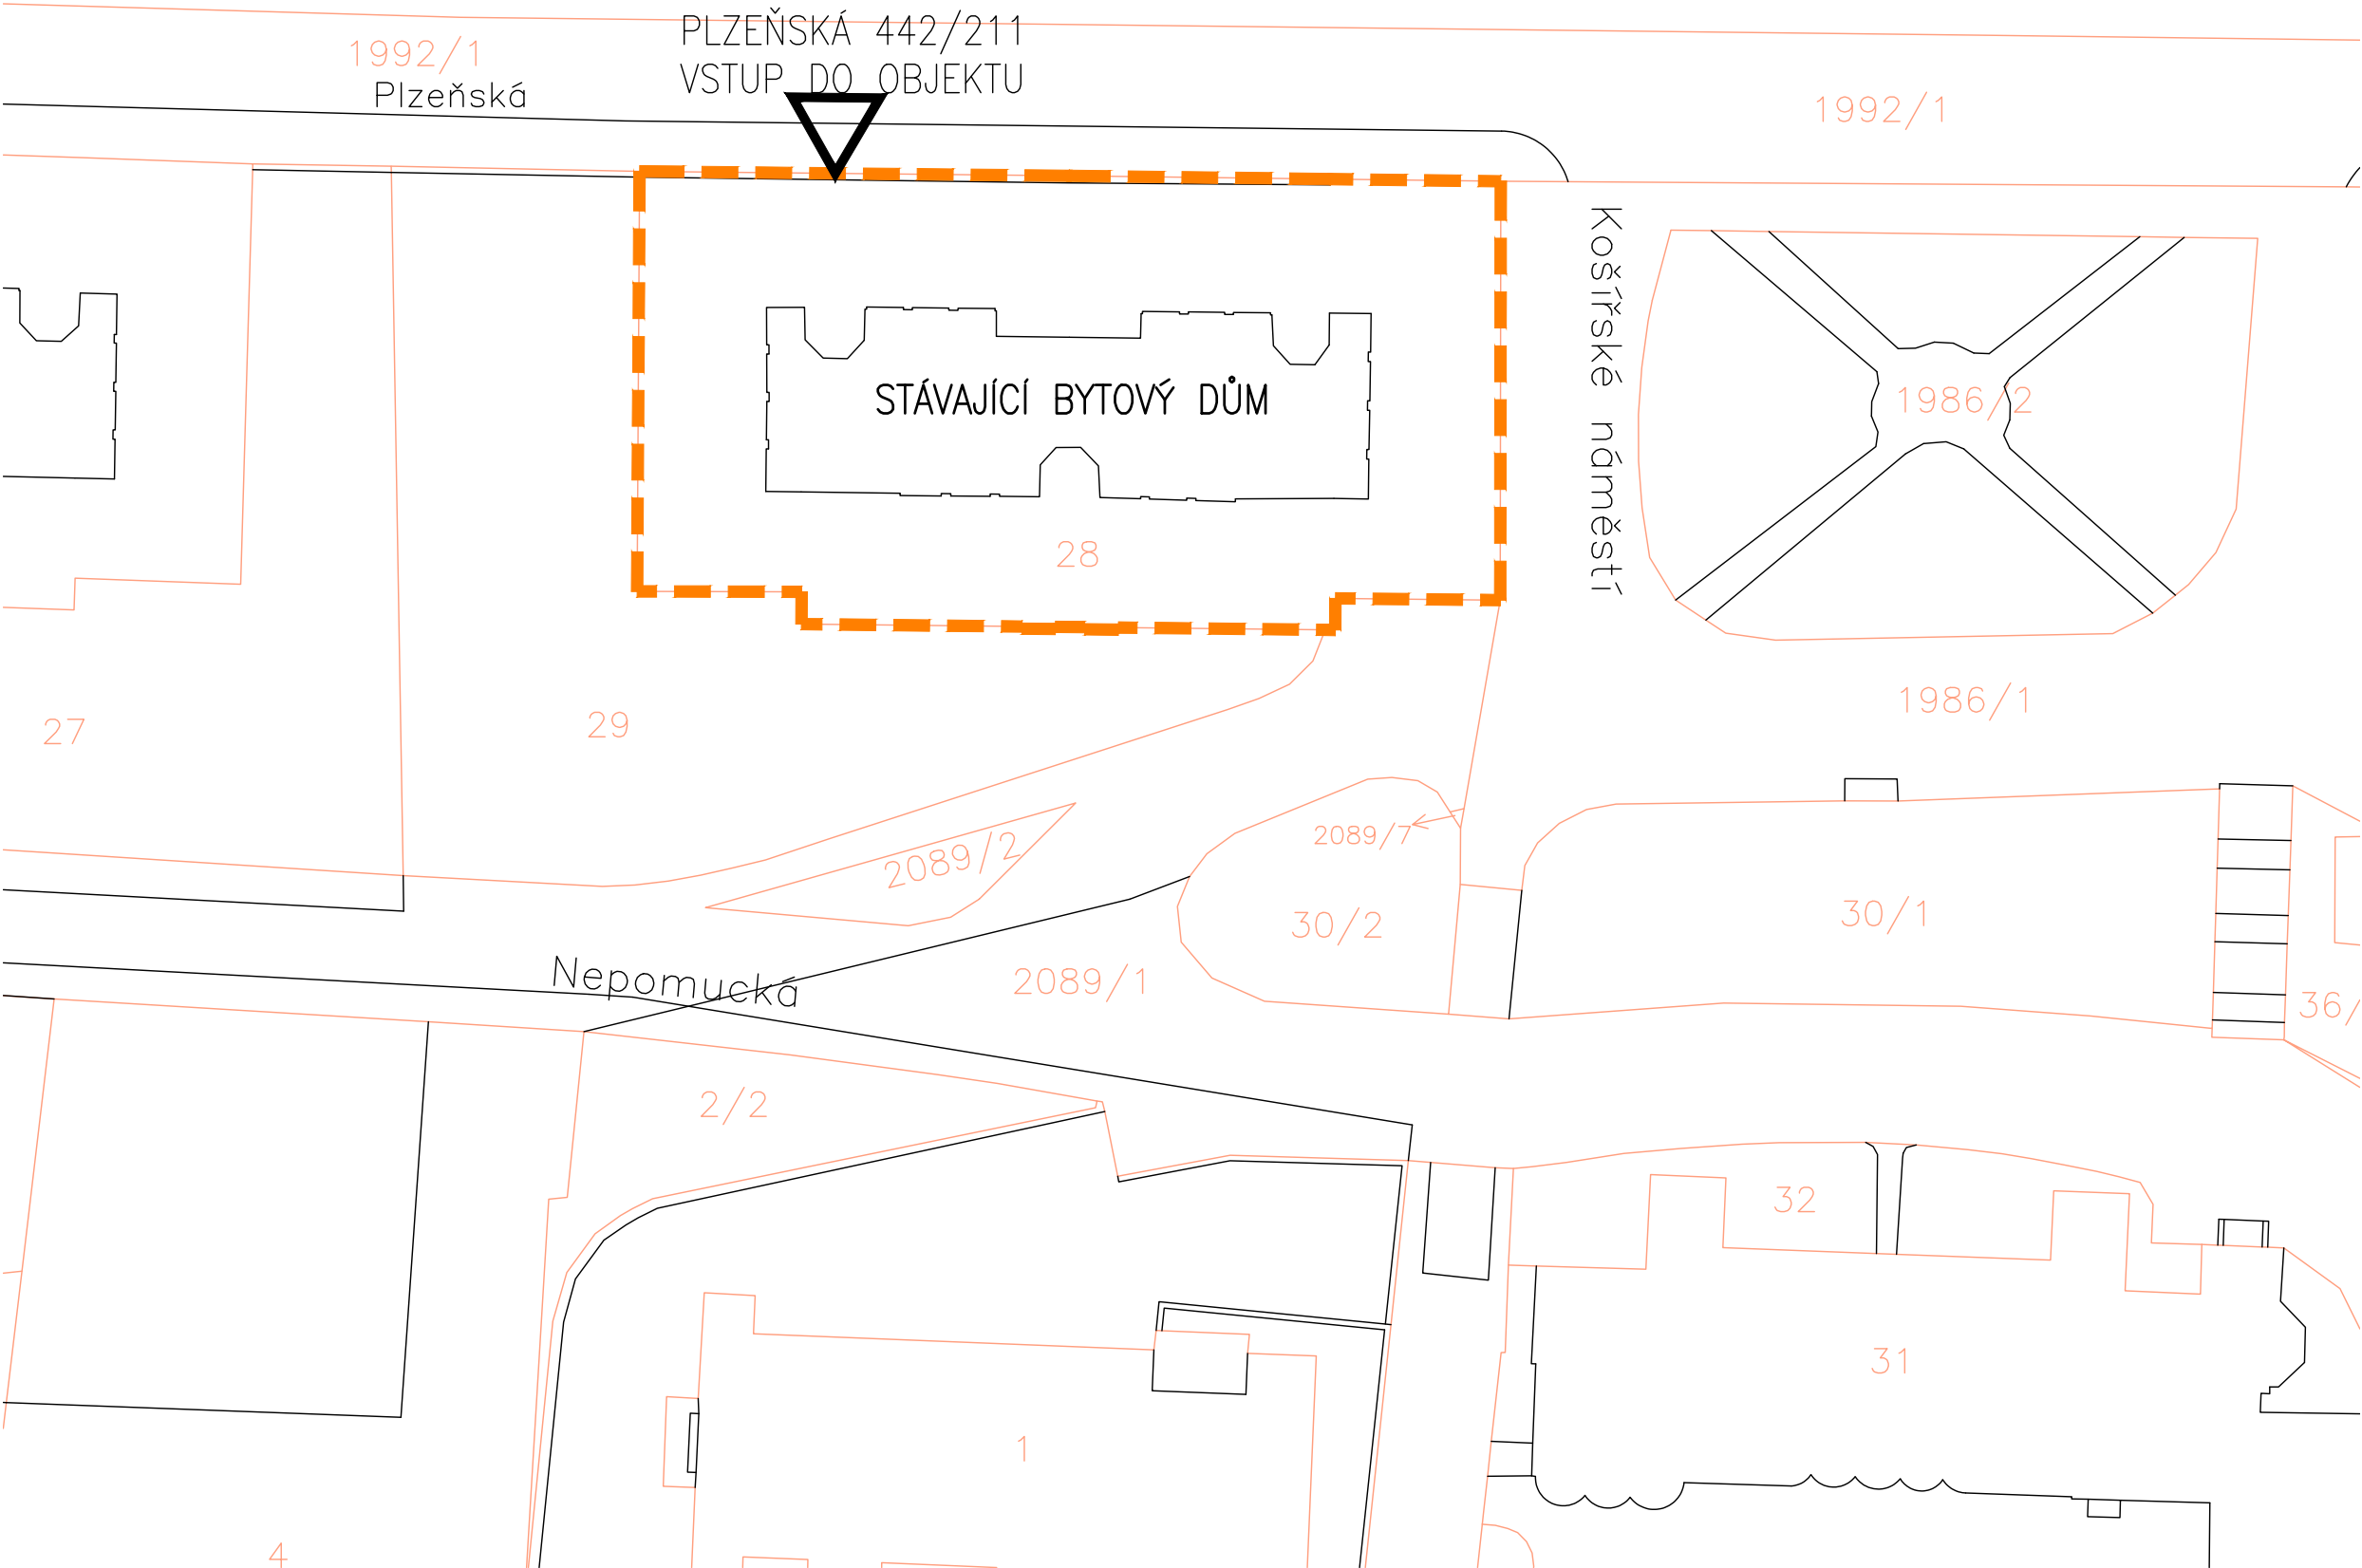

±0 = (BPV)

Tato dokumentace je duševním vlastnictvím ABCD Studio, s.r.o.

AUTORIZACE:	
Č. ZAKÁZKY: 23-001	PARÉ:
DATUM: 10/07/2023	
MĚŘÍTKO: 1:500	
FORMÁT: 2x44	
GENERÁLNÍ PROJEKTANT:	<div>ABCD STUDIO projekty a povolení staveb</div>
Ing. Pavel HROCH	ABCD Studio, s.r.o., Paříkova 910/11a 190 00 Praha 9, Tel: +420 606 475 474
ZODPOVĚDNÁ OSOBA GP:	ABCD Studio, s.r.o., Paříkova 910/11a 190 00 Praha 9, Tel: +420 606 475 474
VEDOUČÍ PROJEKTANT ČÁSTI:	ABCD Studio, s.r.o., Paříkova 910/11a 190 00 Praha 9, Tel: +420 606 475 474
Ing. Pavel HROCH	ABCD Studio, s.r.o., Paříkova 910/11a 190 00 Praha 9, Tel: +420 606 475 474
VYPRACOVAL:	ABCD Studio, s.r.o., Paříkova 910/11a 190 00 Praha 9, Tel: +420 606 475 474
Ing. Martin GABZDYL	ABCD Studio, s.r.o., Paříkova 910/11a 190 00 Praha 9, Tel: +420 606 475 474
INVESTOR:	Městská část Praha 5 náměstí 14. října 1381/4, 150 22 Praha 5
STUPEŇ: DOKUMENTACE PRO PROVEDENÍ STAVBY	
STAVBA: Oprava volných bytových jednotek na adrese Plzeňská 445, Nepomucká 445 a Plzeňská 442, Praha 5	
ČÁST DOKUMENTACE:	Č. ČÁSTI:
SITUACE	C.
NÁZEV VÝKRESU:	Č. VÝKRESU:
PLZEŇSKÁ 442/211, BYT 19/4 KATASTRÁLNÍ SITUACNÍ VÝKRES	2.