

STÁVAJÍCÍ STAV A DEMOLICE

TABULKA MÍSTNOSTÍ

Č.M.	NÁZEV	PLOCHA (m²)	PODLAHA	STĚNY	PODHLÉD
1.01	PŘEDSÍŇ	5,35	KERAM. DLAŽBA	OMÍTKA, KERAMICKÝ OBKLAD	OMÍTKA
1.02	CHODBA	3,75	KERAM. DLAŽBA	OMÍTKA	OMÍTKA
1.03	POKOJ	20,33	PARKETY	OMÍTKA	OMÍTKA
1.04	POKOJ	16,90	PARKETY	OMÍTKA	OMÍTKA
1.05	KOUPELNA	2,76	KERAM. DLAŽBA	OMÍTKA, KERAMICKÝ OBKLAD	OMÍTKA
1.06	KOMORA	1,00	KERAM. DLAŽBA	OMÍTKA, KERAMICKÝ OBKLAD	OMÍTKA
1.07	WC	1,02	KERAM. DLAŽBA	OMÍTKA, KERAMICKÝ OBKLAD	OMÍTKA
1.08	KOMORA	0,91	KERAM. DLAŽBA	OMÍTKA	OMÍTKA
	CELKEM	52,01			

LEGENDA KONSTRUKCÍ

Stávající konstrukce


ZJIŠŤOVACÍ SONDY

SONDA S1 PODLAHA

VLYSY 18mm  
PRKNA 24mm  
NÁSYP + POLŠTÁŘE 135mm  
ZÁKLOP  
TRÁMY

SONDA S2/S3 PODLAHA

DLAŽBA + LEPIDLO 6mm  
BETONOVÝ POTĚR 20mm  
BETONOVÁ MAZANINA 60mm  
NÁSYP 50mm  
BETONOVÁ STROPNÍ DESKA

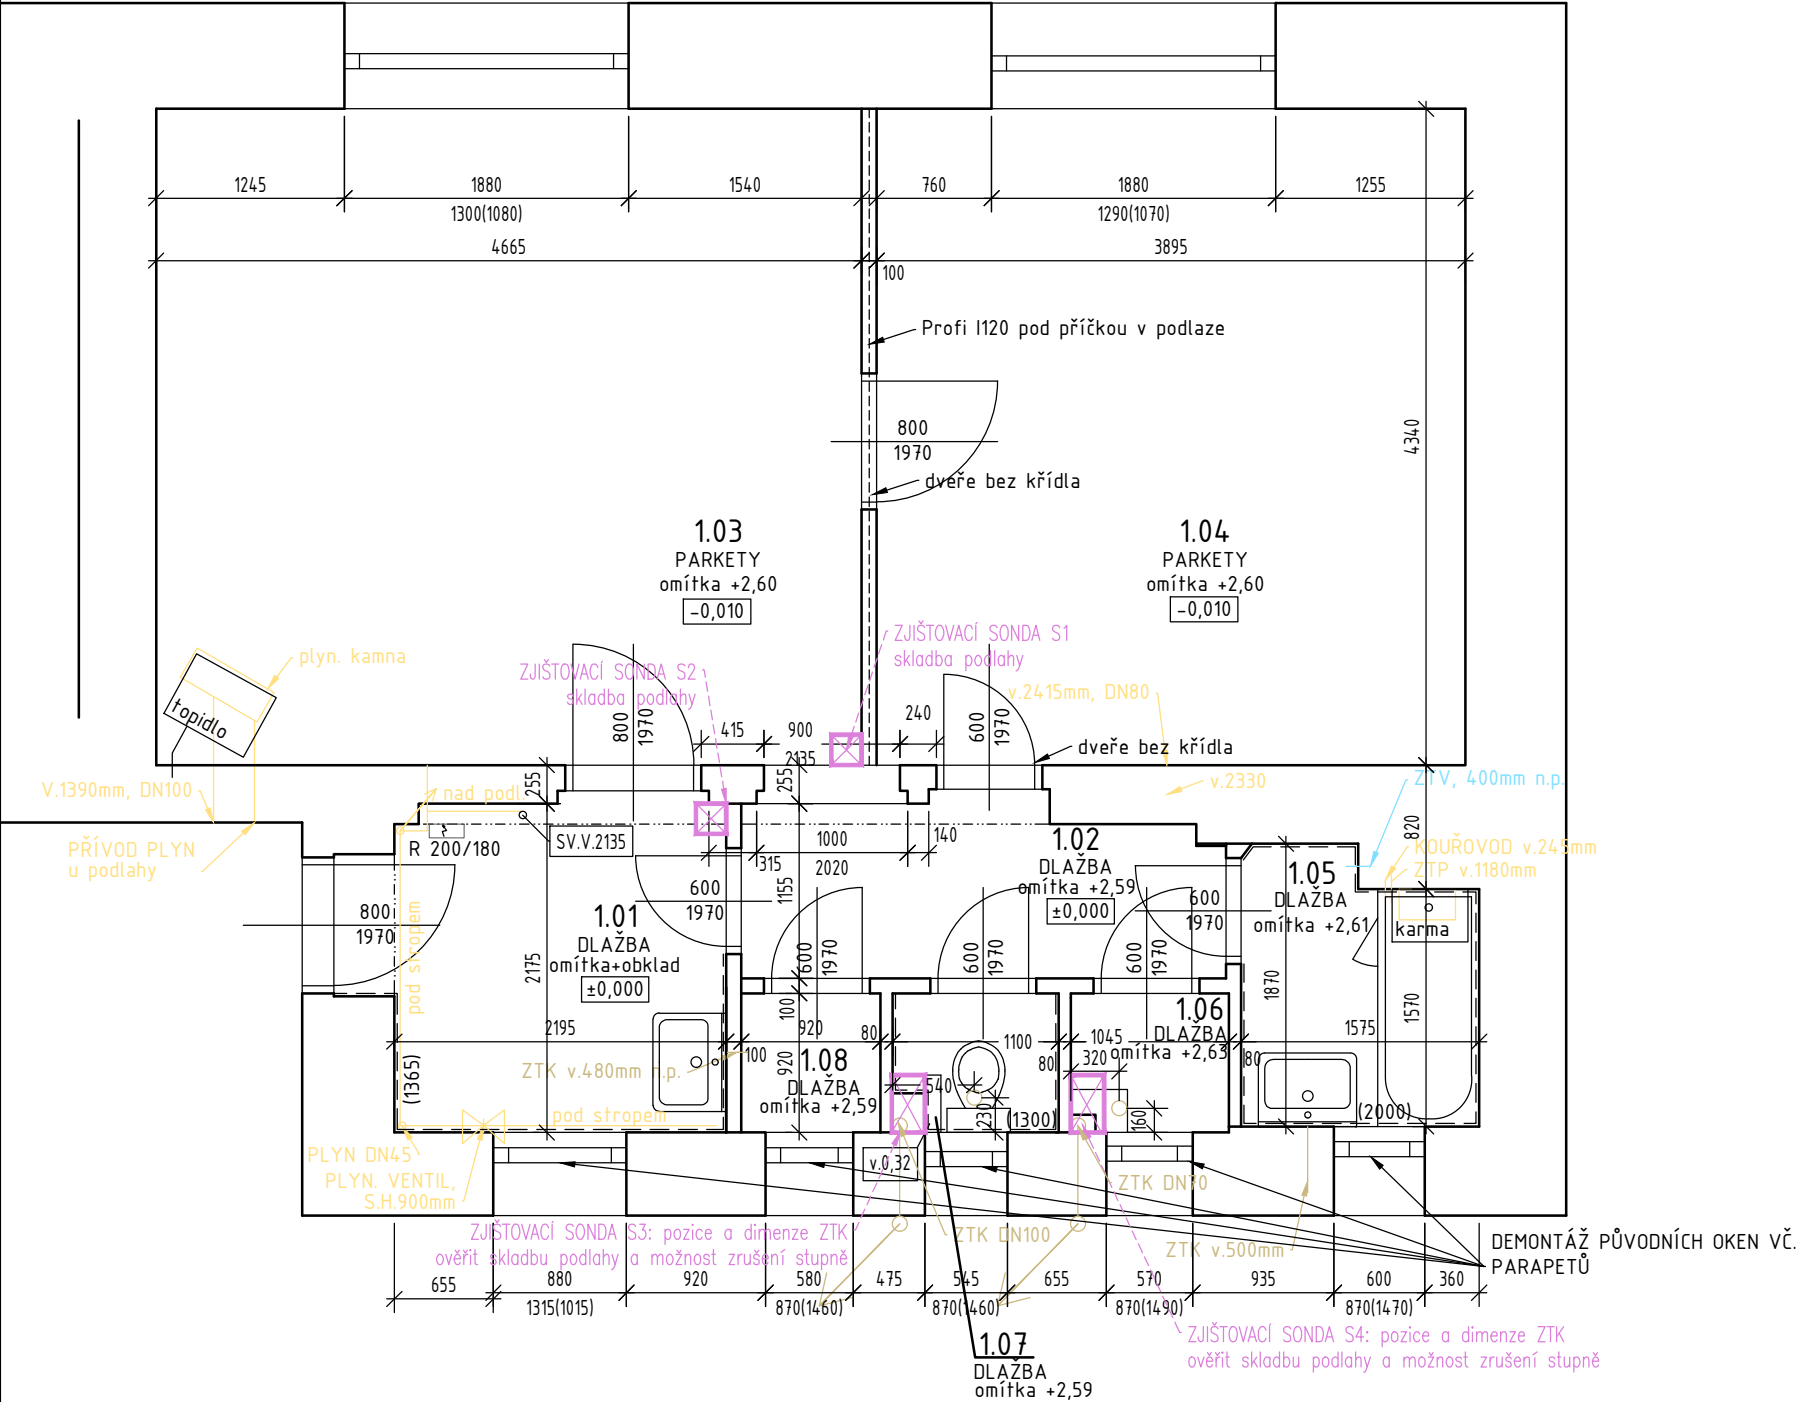

ZHOTOVITEL: <b>Boa projekt s.r.o.</b> Na Hutmance 439/8, Praha 5 - Jinonice IČ:06934927, tel: +420 603794388 PROJEKT s.r.o.		AKCE: <b>Rekonstrukce bytových jednotek MČ Ostrovského 1721/12, 15000 Praha 5</b> bj.č. 1721/18	
ZODPOVĚDNÁ OSOBA: Ing. Vít Řezáč		INVESTOR: <b>Městská část Praha 5</b> nám. 14. října 1381/4, 150 22 Praha 5	
ZHOTOVITEL ČÁSTI: <b>Boa projekt s.r.o.</b> Na Hutmance 439/8, Praha 5 - Jinonice IČ:06934927, tel: +420 603794388 PROJEKT s.r.o.		VYPRACOVAL: Ing. Tereza Zuzánková	
ČÁST DOKUMENTACE: <b>STAVEBNÍ PRŮZKUM</b>		ZAK.Č. 23 133	
NÁZEV ČÁSTI: <b>PŮDORYS STÁVAJÍCÍ STAV A SONDY</b>		STUPEŇ PD: PARÉ:	
		DATUM: 5.1.2024	
		FORMÁT: 2x A4	
		MĚŘÍTKO: 1:50	
		ČÍSLO ČÁSTI: G1.	
		ČÍSLO VÝKRESU: 1.	