


PŘESNÝ PRŮDUCH BUDE URČEN
KOMINOVÝM PRŮZKUMEM PROVEDENÝM
PŘED REALIZACÍ STAVBY

ODKOUŘENÍ DO STÁVAJÍCÍHO NOVĚ
VYLOŽKOVANÉHO PRŮDUCHU

PŘEDPOKLÁDANÁ DIMENZE Ø80/125
NUTNO OVĚŘIT DLE VYBRANÉHO KOTLE

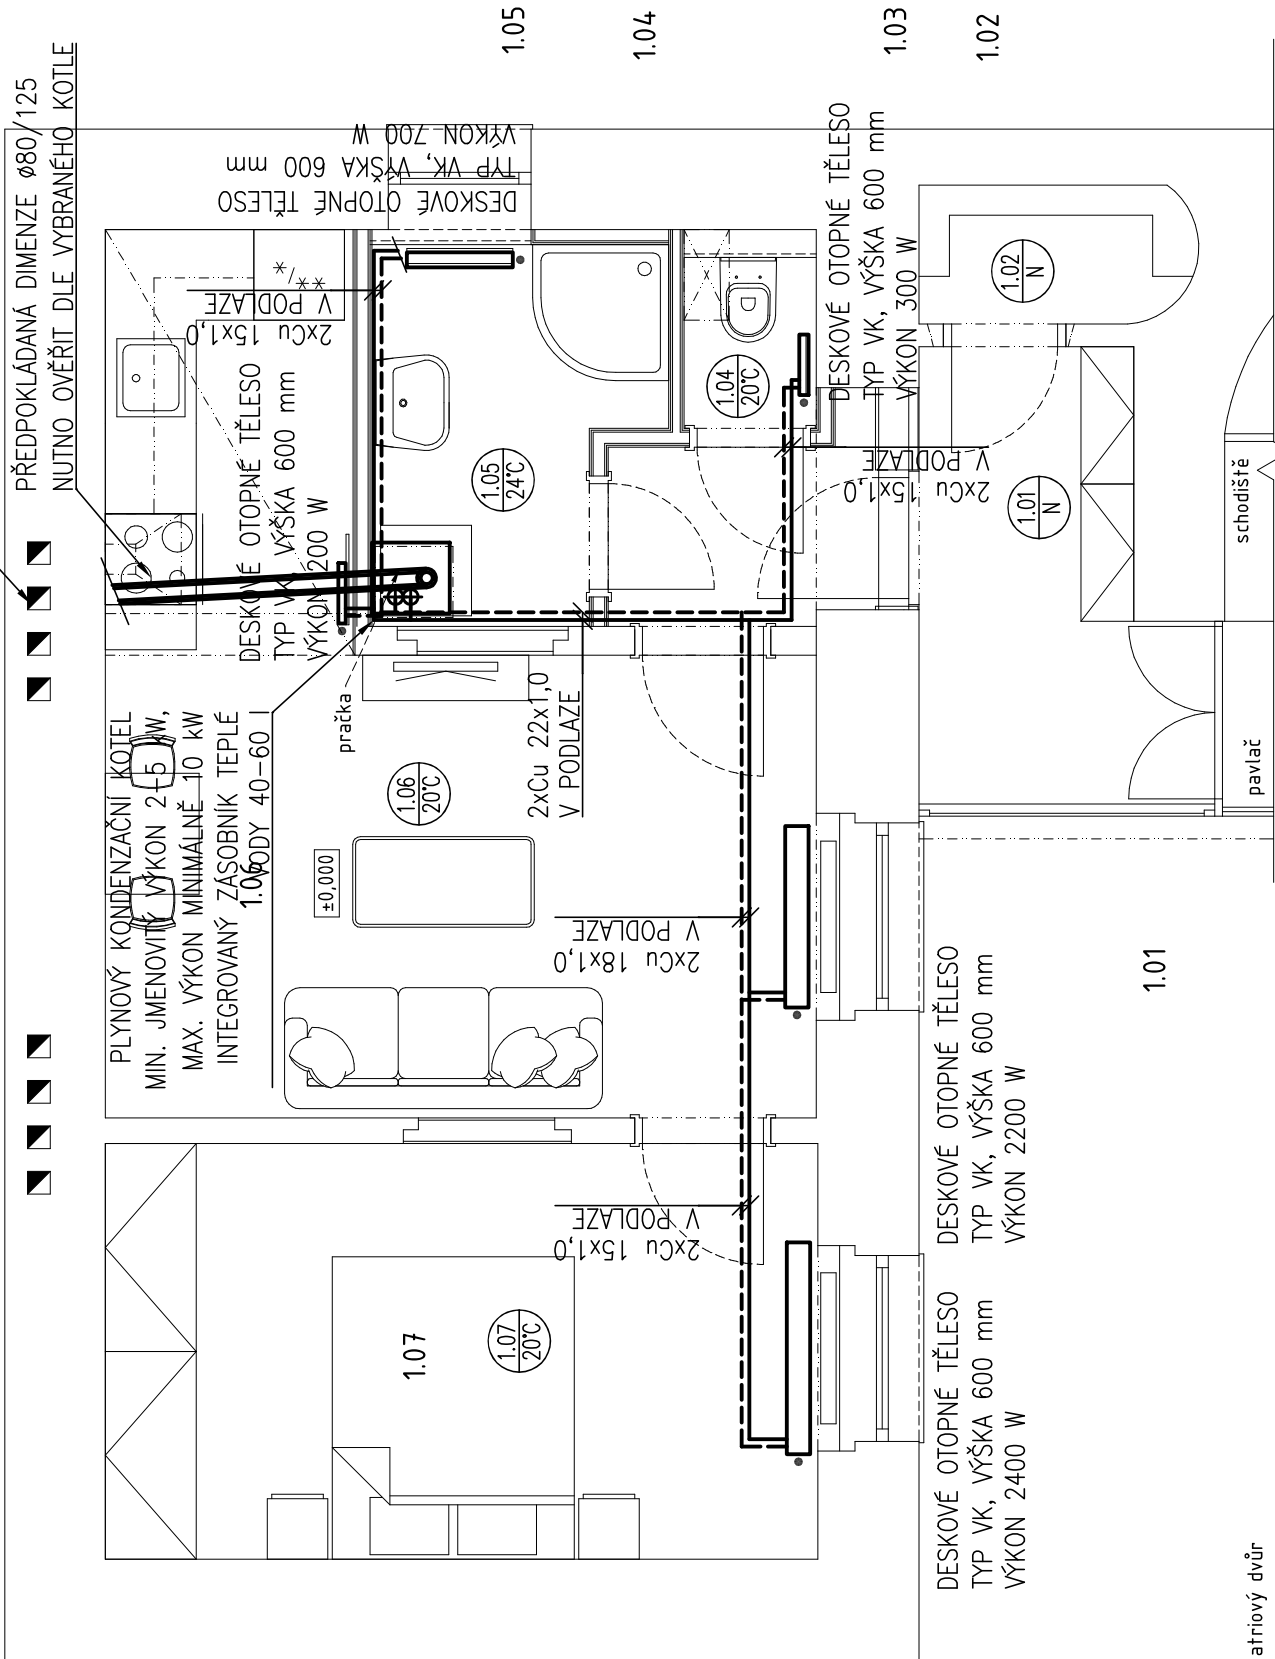

č.m.	název	plocha m ²
101	Předsíň	4,94
102	Komora	1,62
103	Chodba	2,19
104	Toaleta	0,97
105	Koupelna	4,26
106	Obývací pokoj + kuchyň	18,99
107	Ložnice	12,95
-	podlahová plocha celkem:	45,92

ZHOTOVITEL:
BOA
PROJEKT s.r.o.
Na Hutmance 439/8, Praha 5 - Jinonice
IČ:06934927, tel: +420 603794388

AKCE:
**Rekonstrukce bytových jednotek MČ
Stefánikova 3/61, 15000 Praha 5**
bj.č. 3/6

ZHOTOVITEL ČÁSTI:
BOA
PROJEKT s.r.o.
Na Hutmance 439/8, Praha 5 - Jinonice
IČ:06934927, tel: +420 603794388

INVESTOR:
Městská část Praha 5
nám. 14. října 1381/4, 150 22 Praha 5

ČÁST DOKUMENTACE:
VYTÁPĚNÍ

ZAK.Č.: 23 139
STUPĚŇ PD: PARÉ:
DATUM: 5.1.2024
DPS

NÁZEV ČÁSTI:
PŮDORYS

FORMÁT: 2xA4
ČÍSLO ČÁSTI: D.1.4.d.
MĚŘÍTKO: 1:50
ČÍSLO VÝKRESU: 2