


PŮDORYS BYTU Č. 11/9
STÁVAJÍCÍ STAV

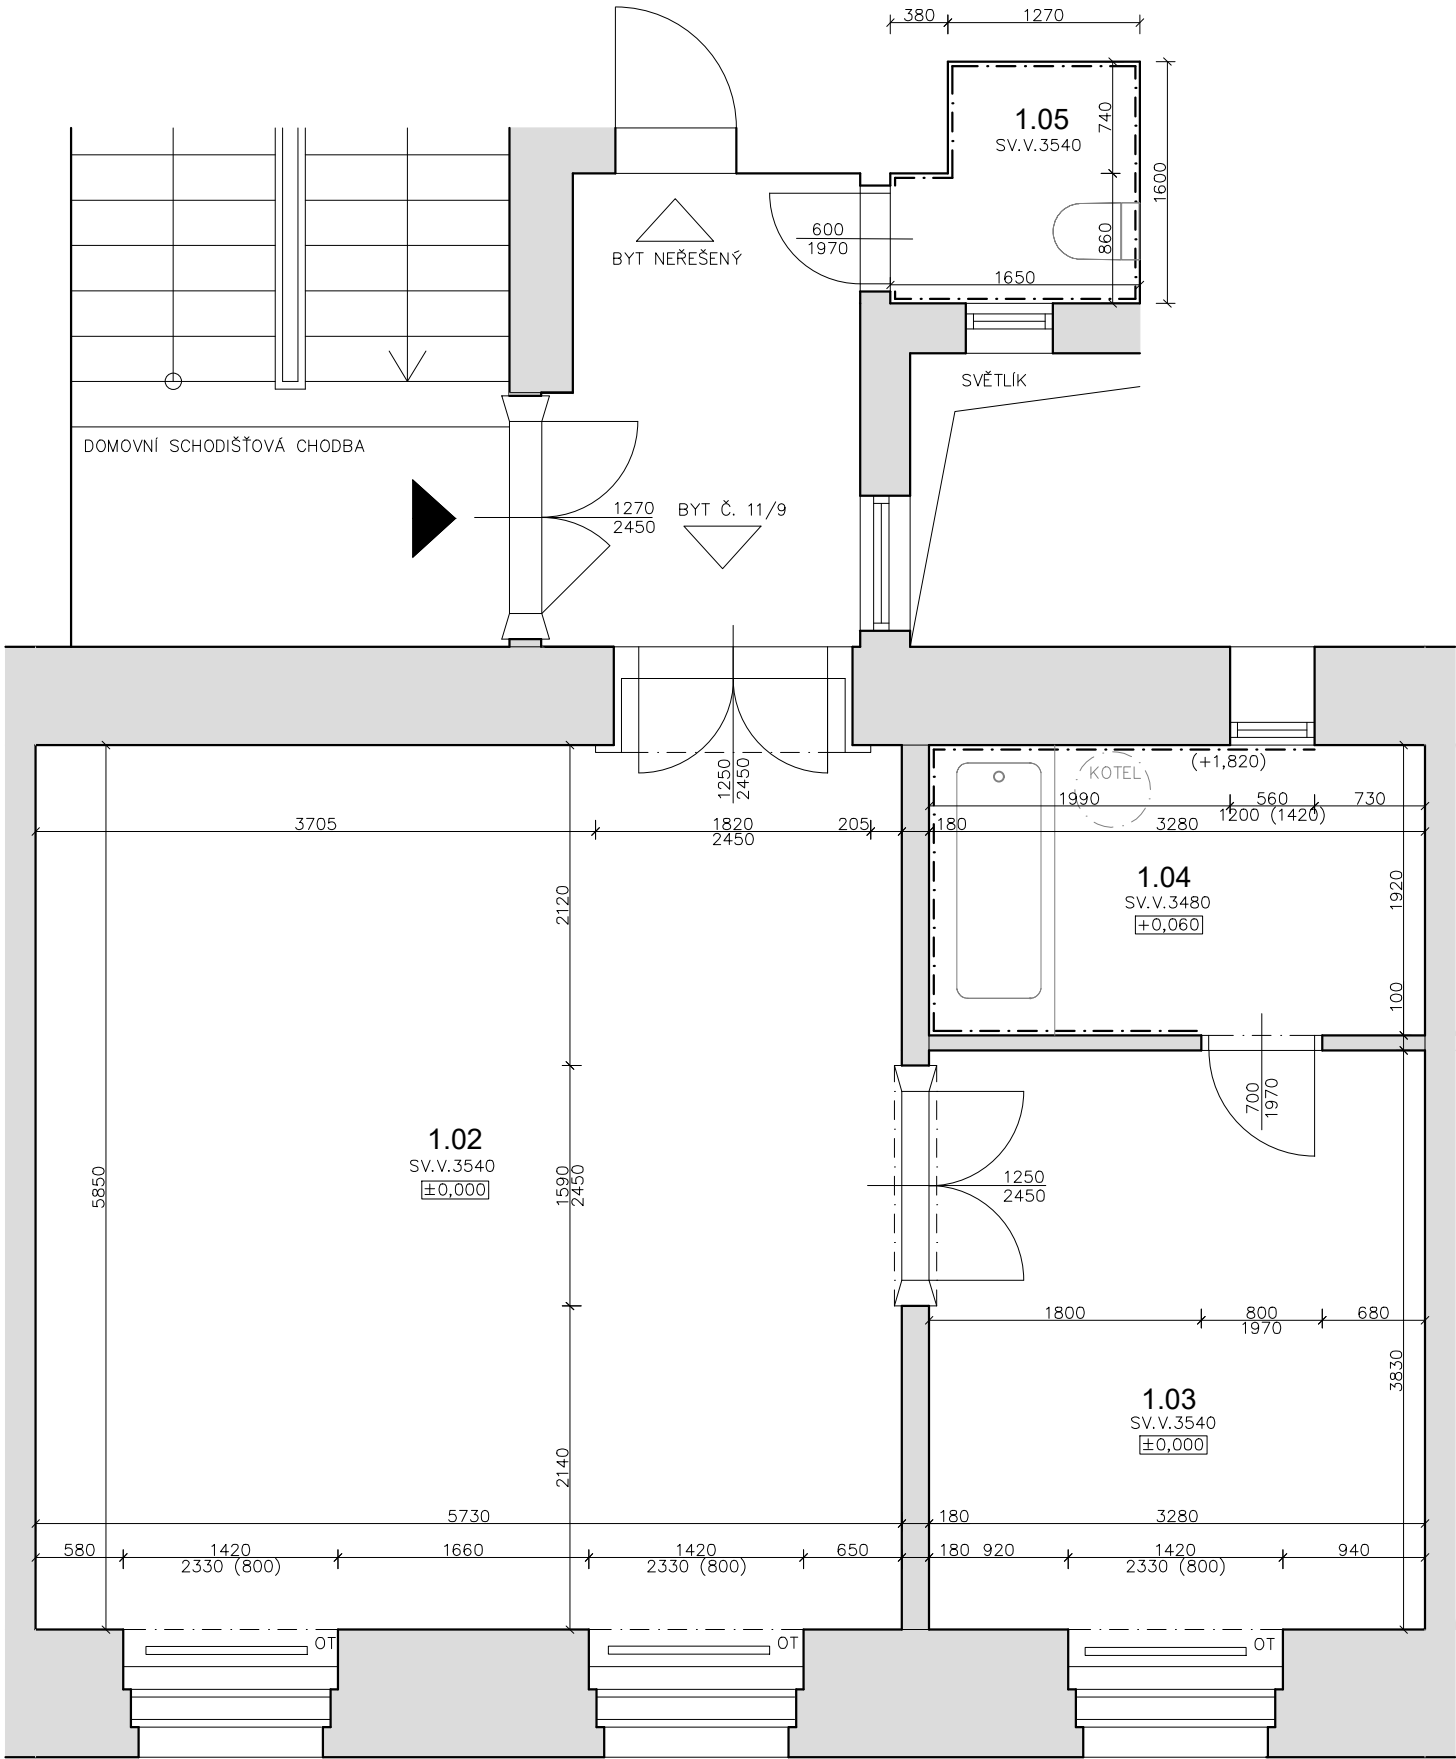

LEGENDA MÍSTNOSTÍ

Č.M.	NÁZEV	PODLAHA	m ²
1.02	POKOJ	LINOLEUM	33,52
1.03	POKOJ	LINOLEUM	12,56
1.04	KOUPELNA	KERAMICKÁ DLAŽBA	6,30
1.05	WC	KERAMICKÁ DLAŽBA	2,36
CELKEM UŽITNÁ PLOCHA			54,74

LEGENDA MATERIÁLŮ

	STÁVAJÍCÍ KONSTRUKCE NOSNÉ BLÍŽE NEURČENÉ
--	---

±0,000 VZTAŽENA K ÚROVNI PODLAHY PODLAŽÍ 3.NP

PROJEKTANT ING. ARCH. VOJTĚCH VECÁN	PROJEKT STAVEBNÍ ÚPRAVY BYTU Č. 11/9 VE 3NP STAROPRAMENNÁ 547/9 PRAHA 5-SMÍCHOV 15000 PARCELA Č. 439, K. Ú. SMÍCHOV [729051]	RAZÍTKO	
VYPRACOVAL ING. ARCH. KATEŘINA BARVÍKOVÁ	INVESTOR MĚSTSKÁ ČÁST PRAHA 5, 14. ŘÍJNA 1381/4 PRAHA 5 ZASTOUPEN: CENTRA A.S., NA ZLATANCE 1350/13 PRAHA 5 STATUS DOK.	UDRŽOVACÍ PRÁCE A STAVEBNÍ ÚPRAVY	
HIP ING. ARCH. VOJTĚCH VECÁN			
LANDSCAPE 4U ARCHITEKTONICKÝ ATELIÉR IČO: 26502411 SÍDLO: TROJSKÁ 308/37, 182 00 PRAHA 8 ADRESA: MASARYKOVO NÁBŘ. 4, PRAHA 2 MOBIL: +420 602 214 972 EMAIL: vojta@landscape4u.cz	NÁZEV VÝKRESU PŮDORYS BYTU - STÁVAJÍCÍ STAV	ČÍSLO VÝKRESU 01	DATUM VYDÁNÍ 2024 -11-18
		MĚŘÍTKO 1:50	Č. PARÉ