


PŮDORYS BYTU Č. 11/9  
BOURACÍ PRÁCE

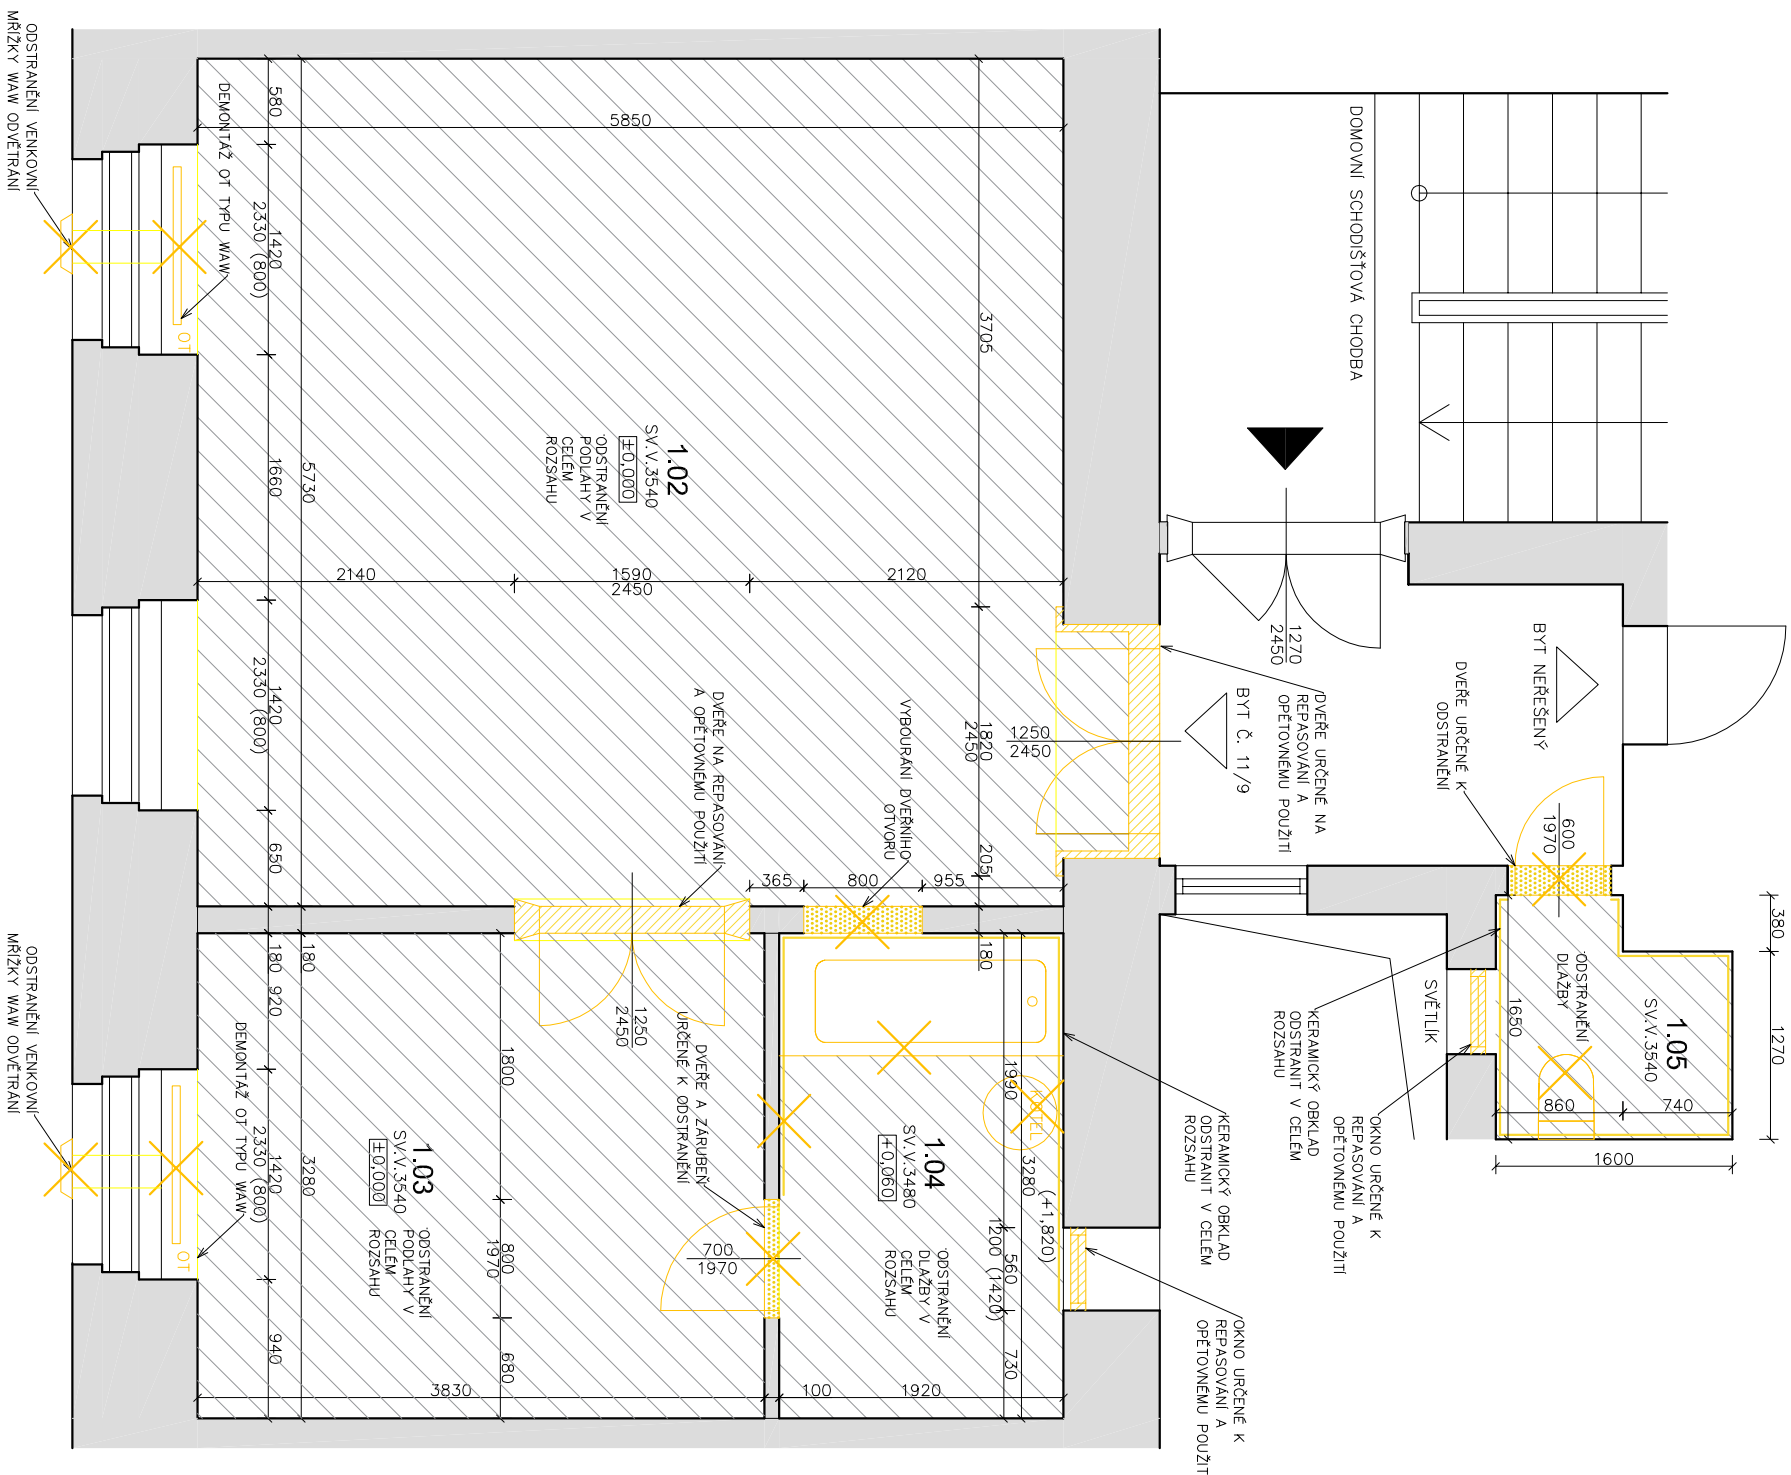

LEGENDA MÍSTNOSTÍ

Č.M.	NÁZEV	PODLAHA	m <sup>2</sup>
1.02	POKOJ	LINOLEUM	33,52
1.03	POKOJ	LINOLEUM	12,56
1.04	KOUPELNA	KERAMICKÁ DLAŽBA	6,30
1.05	WC	KERAMICKÁ DLAŽBA	2,36

CELKEM UŽITNÁ PLOCHA

54,74


LEGENDA MATERIÁLŮ

	STÁVAJÍCÍ KONSTRUKCE NOSNÉ BLÍŽE NEURČENÉ
	BOURANÉ KONSTRUKCE
	ODSTROJOVANÉ PRVKY (DVEŘE, OKNA, PARAPETY) URČENÉ K ZACHOVÁNÍ A REPASOVÁNÍ
	ODSTRANĚNÍ NÁSLAPNÉ VRSTVY PODLAHY
	ODSTROJOVANÉ VYBAVENÍ

POZN.

- A) DEMONTÁŽ OSVĚTLOVACÍCH TĚLES V CELEM ROZSAHU  
B) ODSTRANĚNÍ PODLAH VČETNĚ SOKLOVÝCH LIŠT  
C) DEMONTÁŽ / VYSTĚHOVÁNÍ A ODSTRANĚNÍ STÁVAJÍCÍHO VYBAVENÍ BYTU  
D) OMÍTKY BUDOU OPRAVENY A PŘIPRAVENY PRO BILÝ NÁTĚR V CELEM ROZSAHU  
E) HISTORICKÉ DVOJKŘÍDLÉ KAZETOVÉ PLNÉ DVEŘE (VSTUPNÍ DO BYTU A MEZI 1.02 A 1.03) OPATRNĚ ODSTROJIT, REPASOVAT. STÁVAJÍCÍ TRUHLAŘSKÉ ZARUBNĚ PONECHAT VE ZDI A BĚHEM STAVEBNÍCH PRACÍ JE OCHRANIT PŘED POŠKOZENÍMI!

±0,000 VZTAŽENA K ÚROVNI PODLAHY PODLAŽÍ 3.NP

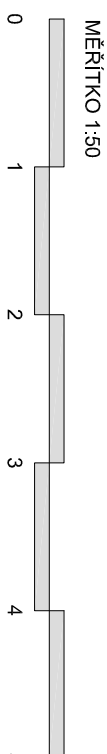

PROJEKTANT ING. ARCH. VOJTĚCH VECÁN	PROJEKT STAVEBNÍ ÚPRAVY BYTU Č. 11/9 VE 3NP STAROPRAMENNÁ 547/9 PRAHA 5-SMÍCHOV 15000 PARCELA Č. 439, K. Ú. SMÍCHOV [729051]	RAZÍTKO
VYPRACOVAL ING. ARCH. KATEŘINA BARVÍKOVÁ		
HIP ING. ARCH. VOJTĚCH VECÁN	INVESTOR MĚSTSKÁ ČÁST PRAHA 5, 14. ŘÍJNA 1381/4 PRAHA 5 ZASTOUPEN: CENTRA A.S., NA ZLATANCE 1360/13 PRAHA 5 STATUS DOK.	
LANDSCAPE 4U LANDSCAPE 4U, spol. s r. o. ARCHITEKTONICKÝ ATELIÉR IČO: 26502411 SIDLO: TROJSKÁ 308/37, 182 00 PRAHA 8 ADRESA: MASÁRYKOVŮ NÁBR. 4, PRAHA 2 MOBIL: +420 602 214 972 EMAIL: vojta@landscape4u.cz	NÁZEV VÝKRESU UDRŽOVACÍ PRÁCE A STAVEBNÍ ÚPRAVY	ČÍSLO VÝKRESU 02 MĚŘÍTKO 1:50
	PŮDORYS BYTU - BOURACÍ PRÁCE	DATUM VYDÁNÍ 2024 - 11-18 Č. PARÉ