


VÝKRES ÚPRAVY ZPEVNĚNÝCH PLOCH - SITUACE, M 1:250

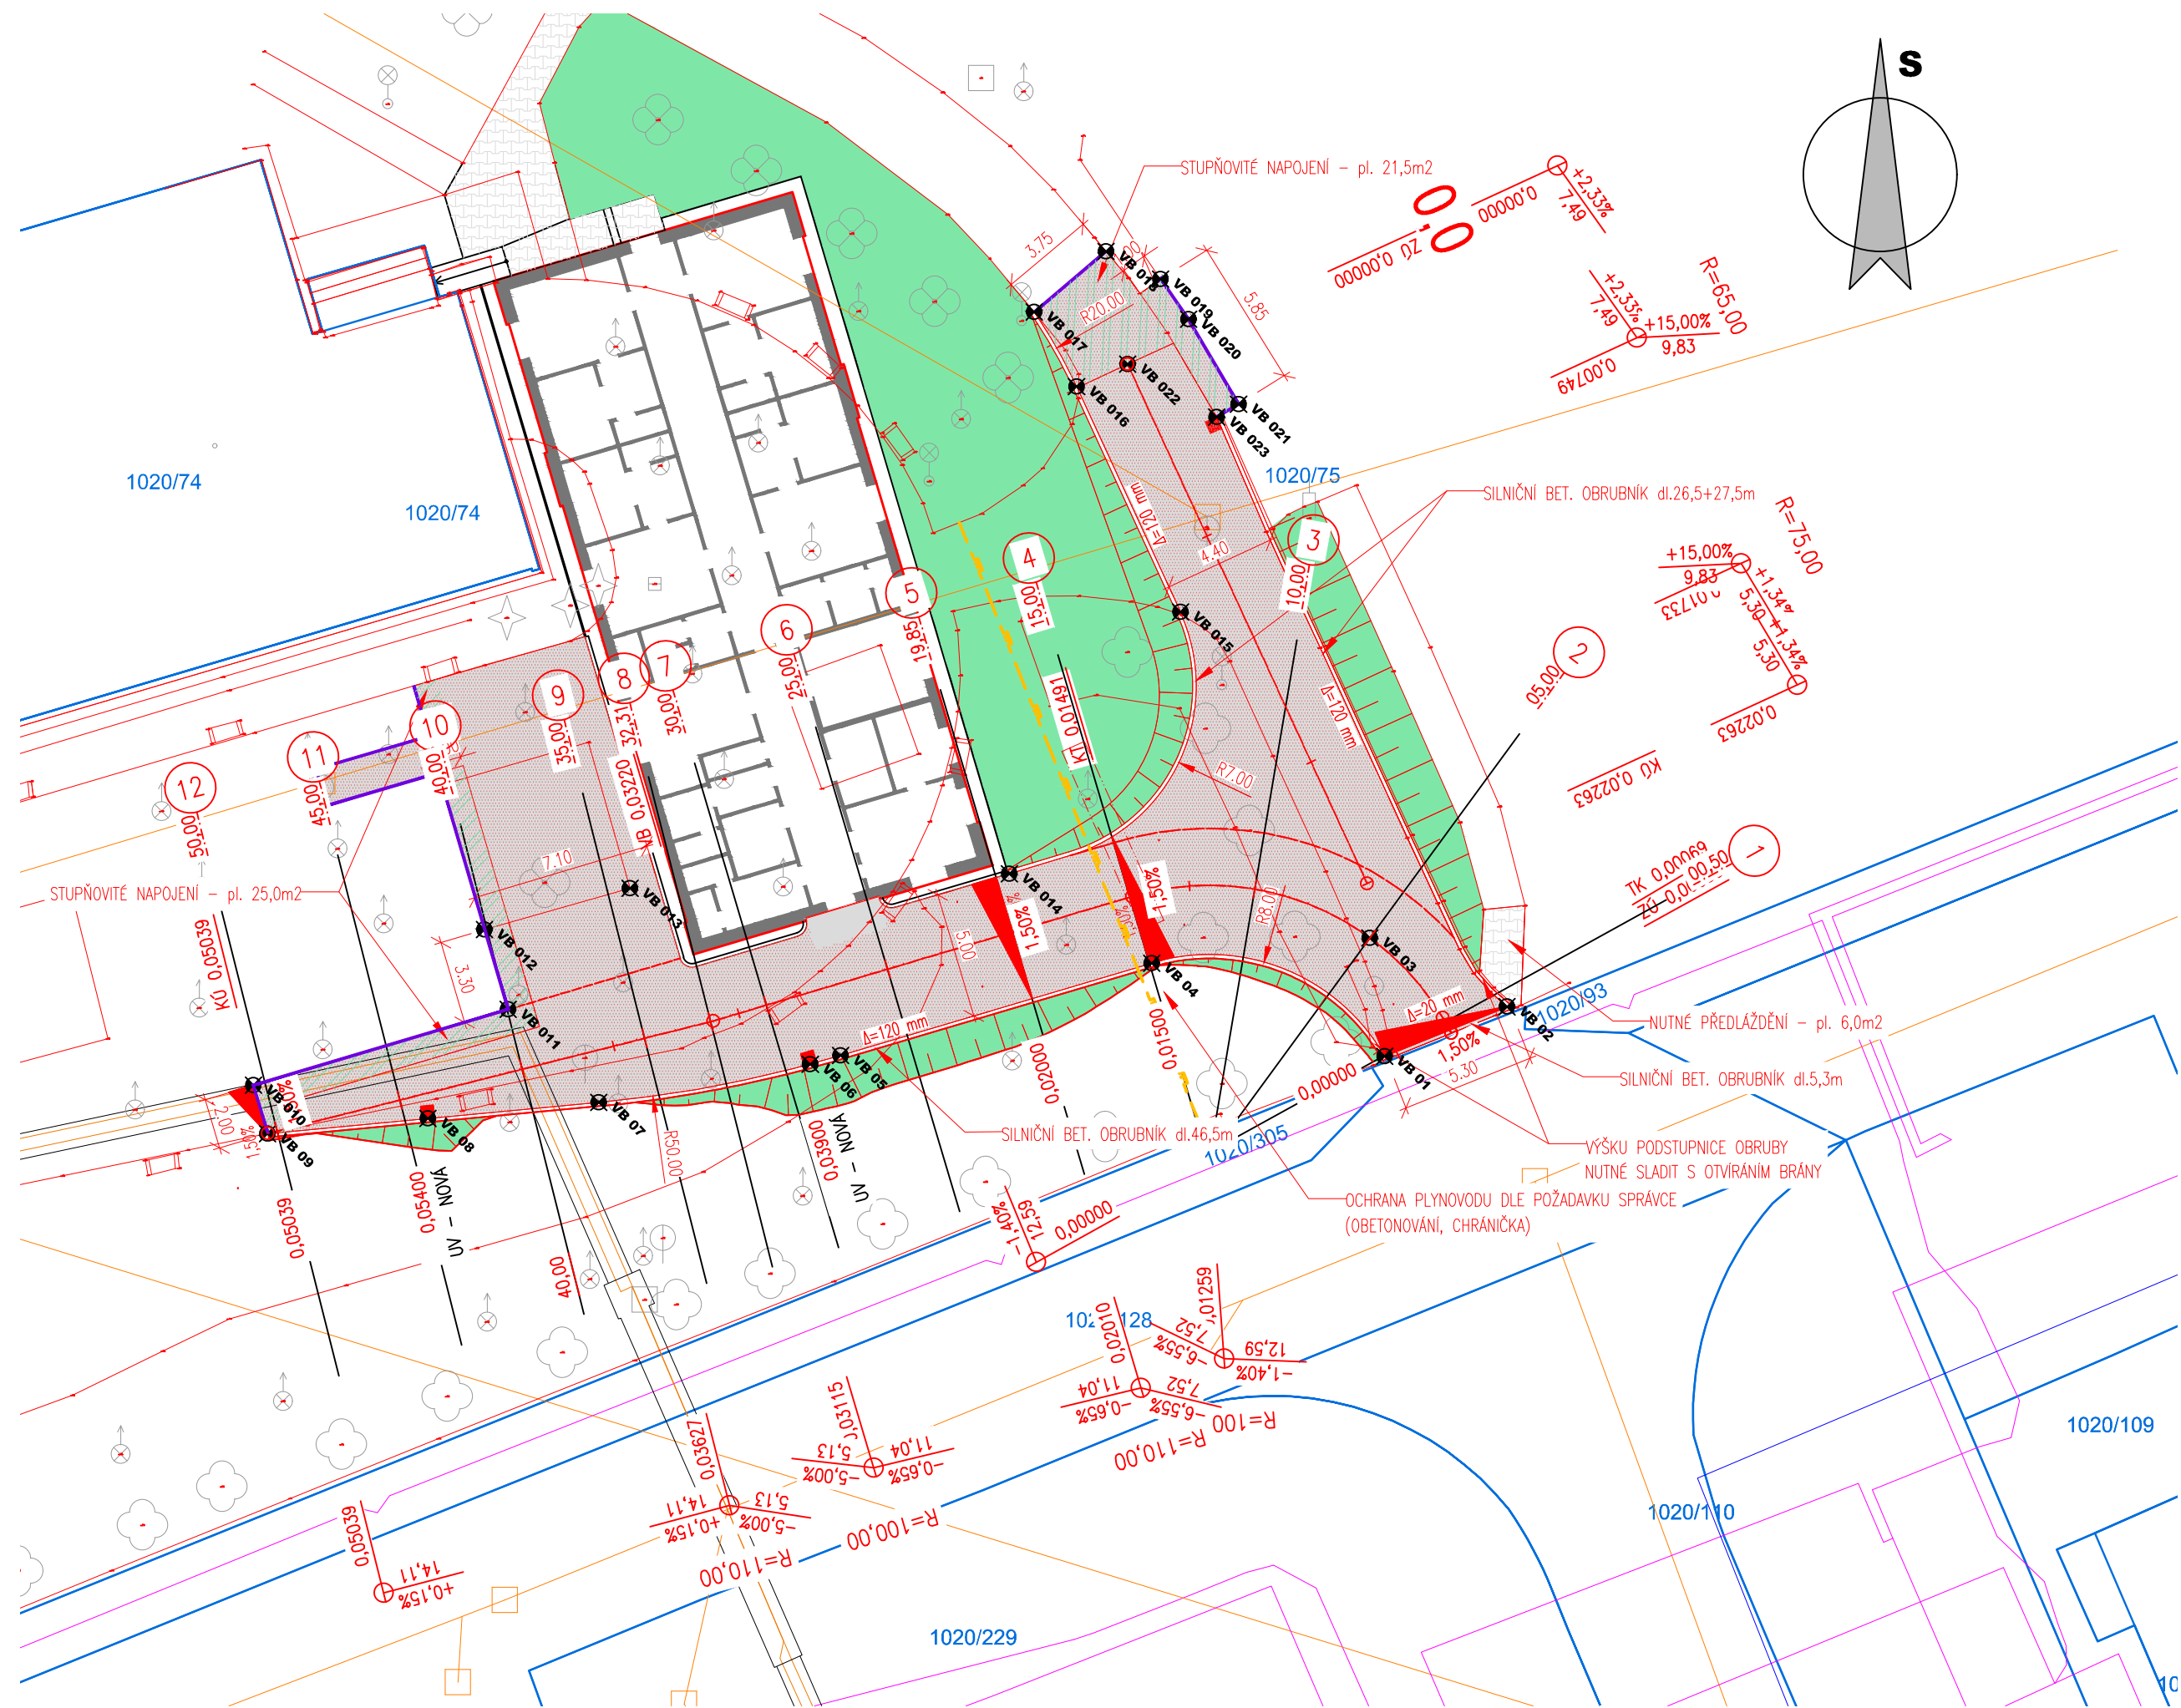

Vytyčovací body			
Označení	Y	X	Z
VB 01	746454,365	1048142,069	295,892
VB 02	746449,516	1048140,113	295,828
VB 03	746452,065	1048140,555	295,870
VB 04	746463,580	1048138,387	295,563
VB 05	746475,900	1048142,049	295,090
VB 06	746477,100	1048142,389	295,111
VB 07	746485,472	1048143,901	294,838
VB 08	746492,232	1048144,536	294,880
VB 09	746498,592	1048145,135	294,903
VB 010	746499,147	1048143,219	294,904
VB 011	746489,061	1048140,222	294,874
VB 012	746490,000	1048137,061	294,870
VB 013	746484,240	1048135,431	294,860
VB 014	746469,216	1048134,846	295,315
VB 015	746462,444	1048124,487	294,536
VB 016	746466,559	1048115,570	294,117
VB 017	746468,237	1048112,620	294,046
VB 018	746465,388	1048110,218	293,926
VB 019	746463,229	1048111,310	293,911
VB 020	746462,127	1048112,902	293,962
VB 021	746460,146	1048116,268	294,039
VB 022	746464,537	1048114,688	294,049
VB 023	746461,008	1048116,775	294,062
VB 024	746464,364	1048135,750	295,551

LEGENDA NÁVRHU

- KONSTRUKCE A - REKONSTRUKCE VOZOVKY
- NÁVRH OSY
- LOM SKLONU
- ŘEZNÁ SPÁRA OŠETŘENA ŽIVIČNOU MOD. ZÁLIVKOU ZA HORKA
- TEXT
- ZMĚNA (NÁVRH)

03		
02		
01		
ZMĚNA	POPIS	DATUM



**ING. IVAN ŠÍR**  
PROJEKTOVÁNÍ DOPRAVNÍCH STAVEB CZ s.r.o.  
Haškova 1714/3, 500 02 Hradec Králové, tel: +420 603 181 473, sir@sirivan.cz, www.sirivan.cz  
IČ: 259 62 914

Objednatel: Městská část Praha 5  
náměstí 14. října č. 4, 150 22 Praha 5

**PD - MŠ a ZŠ Barrandov I.,  
objekt Chaplinovo nám. 615/1, Praha 5 - Hlubočepy -  
sociální zázemí pro sportovní areál**

■ kraj:  
Hlavní město Praha

■ MÚ / OU:  
Praha 5

■ stupeň utajení:  
bez utajení

■ datum:  
10/2016

■ zakázkové číslo:  
O 16 036

■ stupeň PD:  
DZS

■ odpovědný projektant stavby:  
Ing. Ivan Šír



■ odpovědný projektant objektu:  
Ing. Milan Jansa

■ vypracoval:  
Bc. Karel Laš

■ kontroloval:  
Ing. Martin Fejks

■ změna číslo:  
00

■ měřítko:  
M 1:500/50



VÝKRES ÚPRAVY ZPEVNĚNÝCH PLOCH - SITUACE

D.1.1.10