




LEGENDA	
	HRANICE ŘEŠENÉHO ÚZEMÍ
	HRANICE HISTORICKÉHO JÁDRA OBCE
	DALEJSKÝ POTOK
	SILNICE II. TŘÍDY
	AUTOBUSOVÉ ZASTÁVKY MHD

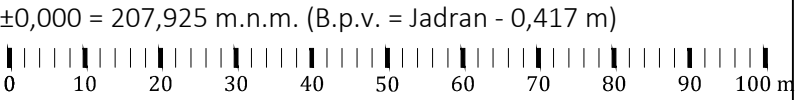

GENERÁLNÍ PROJEKTANT: Architekti Headhand, s.r.o. , U Obecního dvora 7, 110 00 Praha 1 tel: +420 222 310 403, e-mail: architekti@headhand.cz		
PROJEKTANT ČÁSTI: Ing. arch. Petra Soukalová, Ing. arch. Miroslav Šajtar Ing. Ondřej Korčák		
AKCE: RAUDNITZŮV DŮM - BYDLENÍ PRO SENIORY Hlubočepská 2/33, 150 00 Praha 5, na pozemku parc. č. 146, k. ú. Hlubočepy		
NÁZEV VÝKRESU: SITUACE ŠIRŠÍCH VZTAHŮ		
STUPEŇ DOKUMENTACE: Dokumentace pro vydání stavebního povolení		ČÁST DOKUMENTACE: C - situační výkresy
FORMÁT: 420 x 297 mm		MĚŘÍTKO: 1:1000
DATUM: 01/2018		ČÍSLO VÝKRESU: C.1
INVESTOR: Městská část Praha 5, náměstí 14. října 1381/4, Smíchov, 15000 Praha 5		