




POHLED A

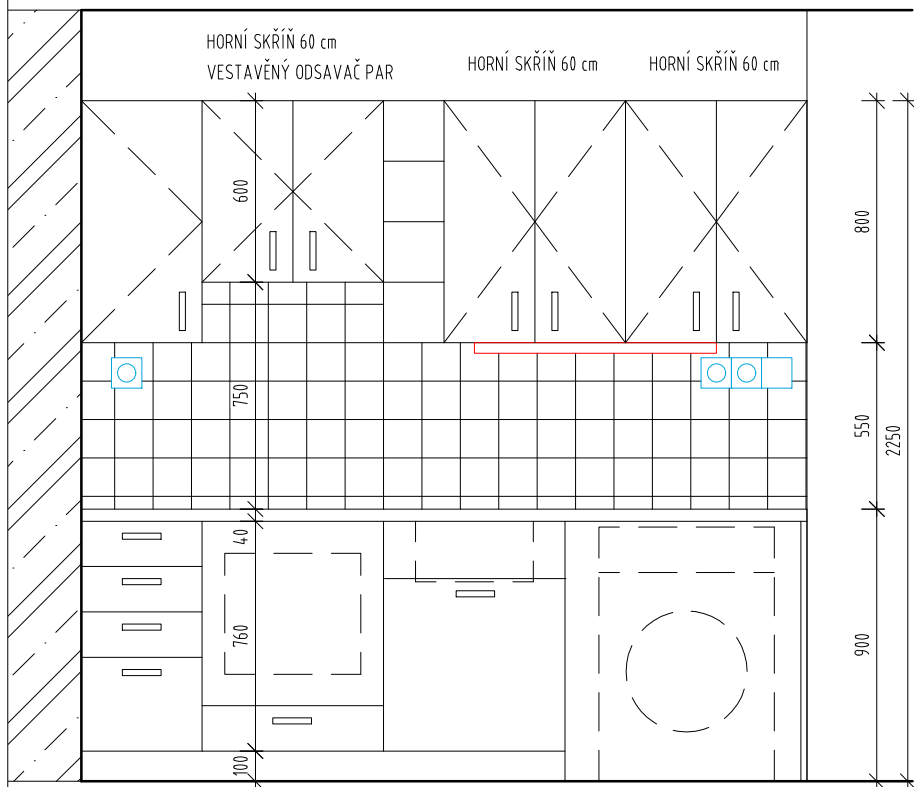

POHLED B

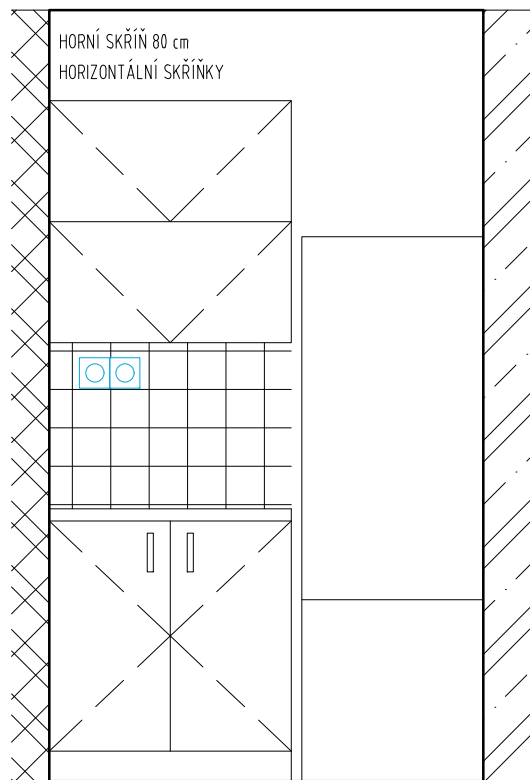

PŮDORYS

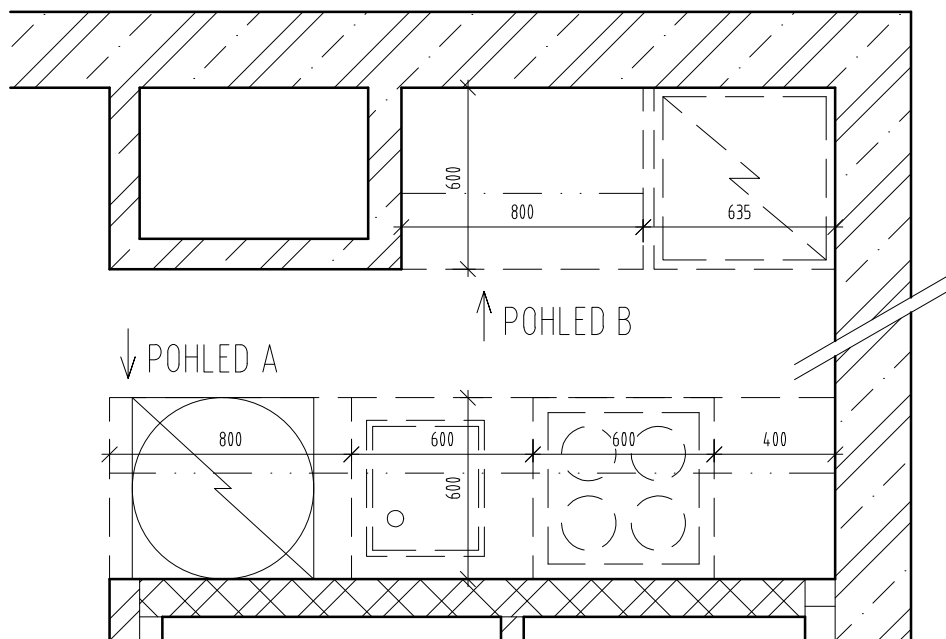

| | | | | | |
|-------------------------|----------------------------------------------|-----------------------------------------|----------------------------|------------------|--|
| AKCE | | STAVEBNÍ ÚPRAVY BYTOVÉ JEDNOTKY 15 | | <div>P H A</div> | |
| | | Zahradníčkova 1123/12, Praha 5 – Košíře | | | |
| INVESTOR | Městská část Praha 5 v zastoupení správní f. | | Č.ZAK. | 849 | |
| | Centra a.s., Plzeňská 3185/5b, 15000 Praha 5 | | STUPEŇ | DPS | |
| GENERÁLNÍ PROJEKTANT | ATELIER P.H.A. spol. s r.o. | | MĚŘÍTKO | 1:50 | |
| | Gabčíkova 15, Praha 8, 182 00 | | DATUM | 03/2019 | |
| ODP. PROJEKTANT | Ing. arch. O. Gattermayer | | FORMÁT | 2xA4 | |
| HLAVNÍ INŽENÝR PROJEKTU | Ing. T. Hromádko | | OBJEKT | SO–01 | |
| VYPRACOVAL | Ing. arch. M. Šiška | | D.1.1 ARCH. STAVEB. ŘEŠENÍ | | |
| VÝKRES | | | | Č.v./Č.REV. | |
| VÝKRES KUCHYŇSKÉ LINKY | | | | 06/0 | |