


PLZEŇSKÁ 442a/209, 3.NP, BYTY 12/33, 30/32

PŮDORYS

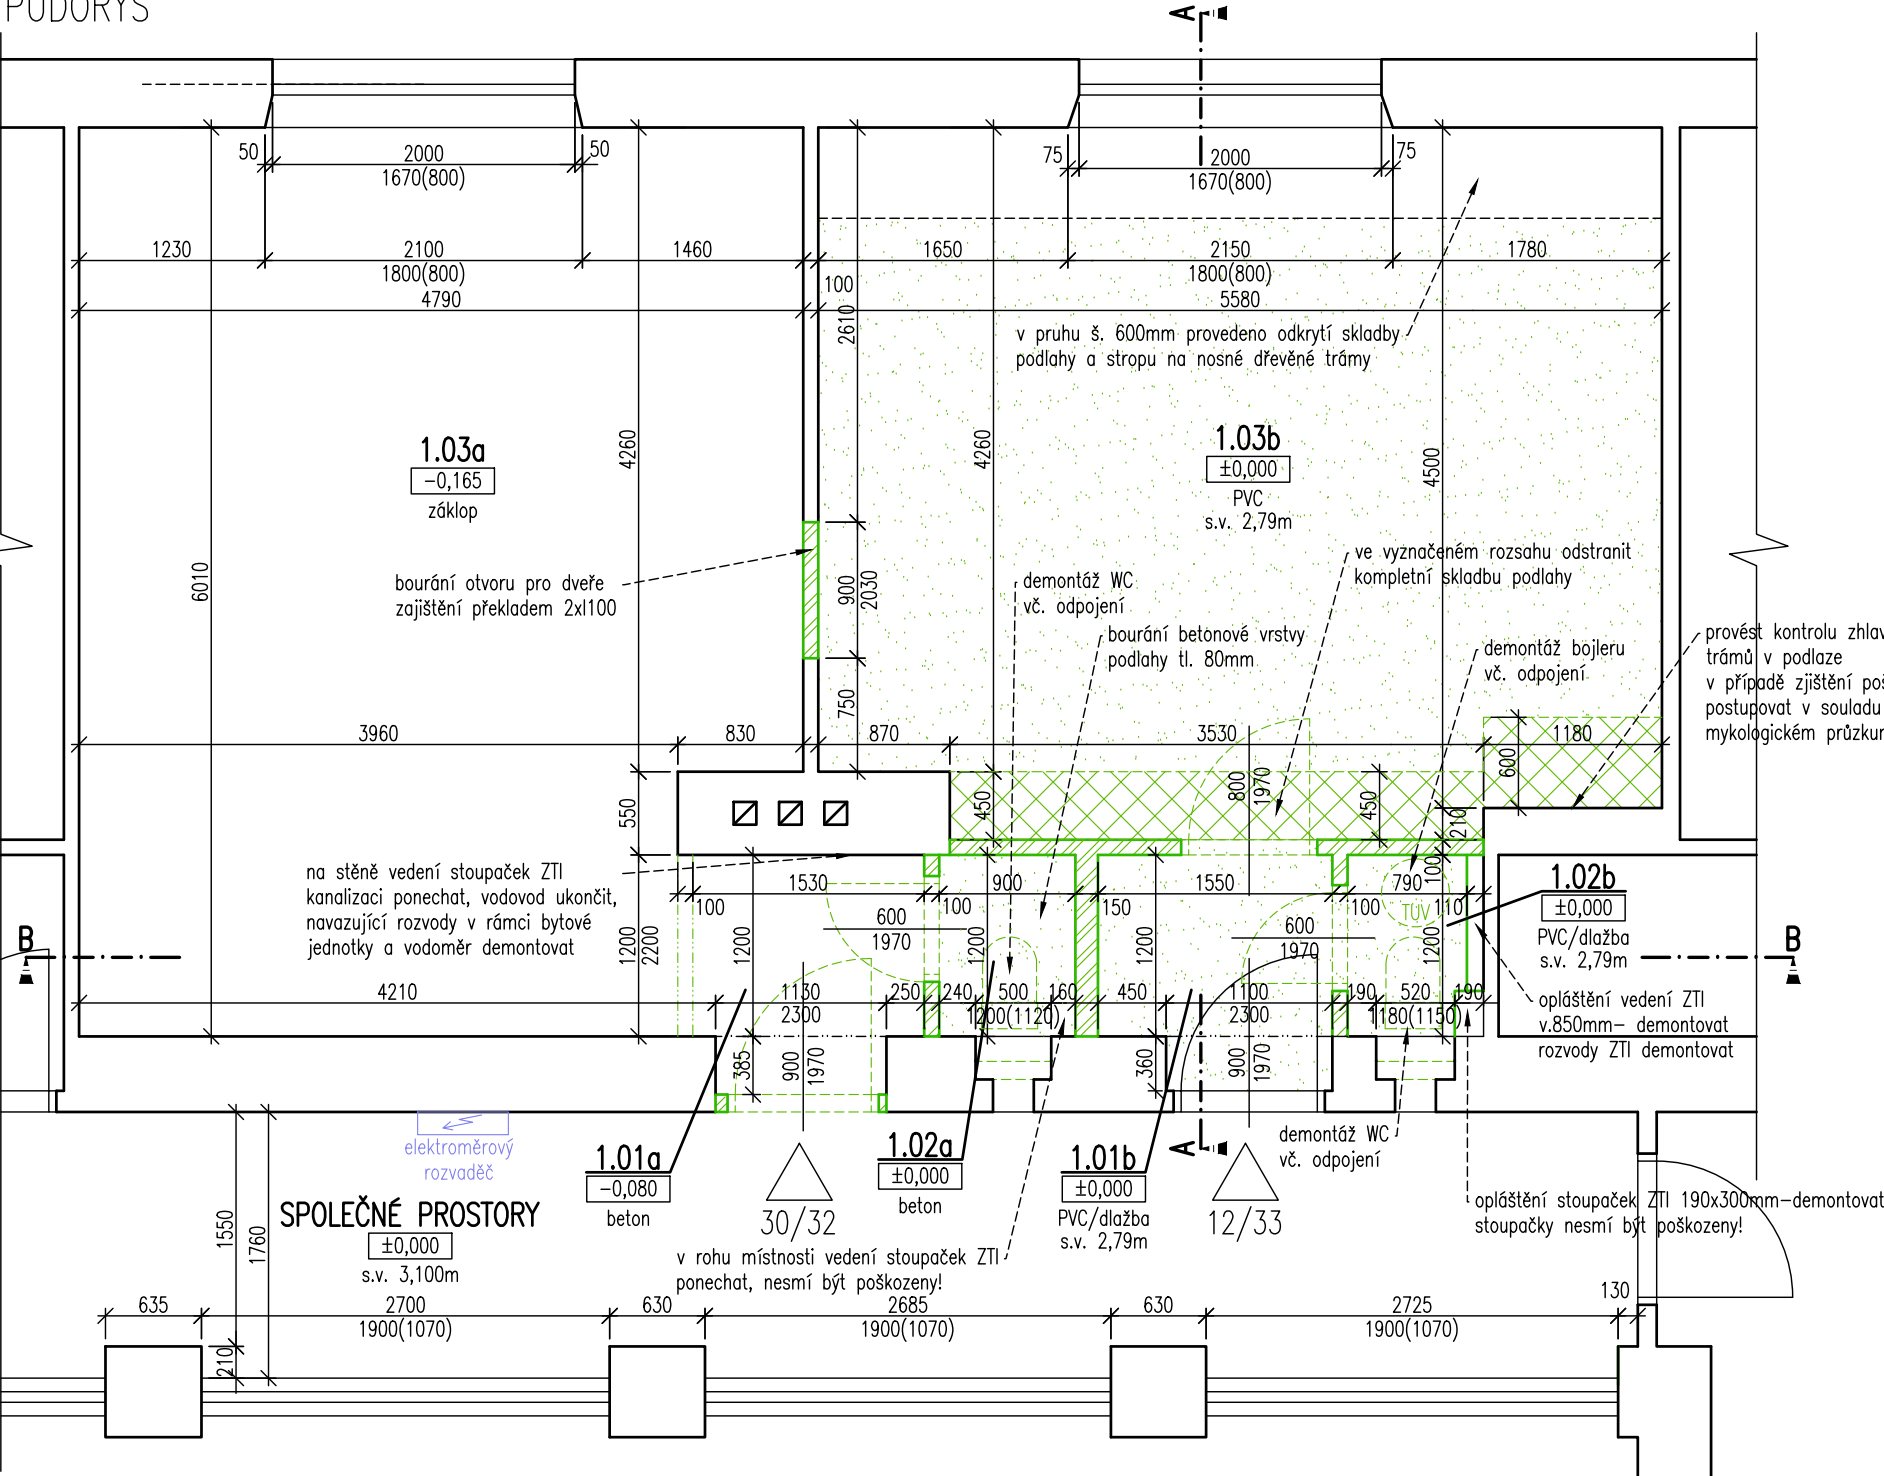

LEGENDA

- STÁVAJÍCÍ KONSTRUKCE– PONECHANÉ
- STÁVAJÍCÍ KONSTRUKCE– BOURANÉ
- BOURANÉ KONSTRUKCE– POHLED
- BOURÁNÍ ČÁSTI SKLADBY PODLAHY ROZSAH DLE POPISU
- BOURÁNÍ KOMPLETNÍ SKLADBY PODLAHY ROZSAH DLE POPISU
- BOURANÝ OBKLAD STĚN
- BOURANÉ VÝPLNĚ, VYBAVENÍ
- BOURÁNÍ PODHLEDŮ

POZNÁMKA:
ROZMĚRY MÍSTNOSTÍ ODPOVÍDAJÍ HODNOTÁM, NAMĚŘENÝM VČETNĚ STÁVAJÍCÍ POVRCHOVÉ ÚPRAVY (OBKLAD, OMÍTKA).
V PRŮBĚHU BOURACÍCH PRACÍ NEBUDE ZASAHOVÁNO DO NOSNÝCH KONSTRUKCÍ OBJEKTU.
BOURÁNÍ SKLADBY PODLAHY– BUDE ODSTRANĚNA STÁVAJÍCÍ POVLAKOVÁ KRYTINA/DLAŽBA VČETNĚ STÁVAJÍCÍ VRSTVY LEPIDLA, PODKLADNÍ DŘEVOTŘÍSKOVÉ DESKY A DŘEVĚNÁ PRKNA.
DEMONTÁŽ ZAŘÍZOVACÍCH PŘEDMĚTŮ, VYBAVENÍ A NÁBYTKU – BUDE ODSTRANĚNO KOMPLET. ZAŘÍZOVACÍ PŘEDMĚTY A VYBAVENÍ, NAPOJENÉ NA ZDROJE EL. ENERGIE, VODY APOD. BUDOU PŘED DEMONTÁŽÍ ODBORNĚ ODPOJENY A PŘÍVODY BUDOU ZABEZPEČENY. V PŘÍPADĚ ZJIŠTĚNÍ SKUTEČNOSTI, KTERÉ MOHOU NEGATIVNĚ OVLIVNIT PRŮBĚH STAVEBNÍCH PRACÍ, NUTNO KONTAKTOVAT PROJEKTANTA.

TABULKA MÍSTNOSTÍ – BYT č. 30/32


Č.M.	NÁZEV	PLOCHA (m²)	Podlaha	Stěny	Strop
1.01a	PŘEDSÍŇ	2,39	PVC/dlažba	omítka	omítka
1.02a	WC	1,08	PVC/dlažba	omítka	omítka
1.03a	POKOJ	27,33	PVC	omítka	omítka
CELKEM		30.80			

TABULKA MÍSTNOSTÍ – BYT č. 12/33

Č.M.	NÁZEV	PLOCHA (m²)	Podlaha	Stěny	Strop
1.01b	PŘEDSÍŇ	2,26	PVC/dlažba	omítka	omítka
1.02b	WC	1,07	PVC/dlažba	omítka	omítka
1.03b	POKOJ	25,64	PVC	omítka	omítka
CELKEM		28.97			

±0 = (BPV)

Tato dokumentace je duševním vlastnictvím ABCD Studio, s.r.o.

AUTORIZACE:	
Č. ZAKÁZKY: 23-001	PARÉ:
DATUM: 10/07/2023	
MĚŘÍTKO: 1:50	
FORMÁT: 2xA4	
GENERÁLNÍ PROJEKTANT:	 projekty a povolení staveb
Ing. Pavel HROCH	ABCD Studio, s.r.o., Paříkova 910/11a 190 00 Praha 9, Tel: +420 606 475 474
ZODPOVĚDNÁ OSOBA GP:	ABCD Studio, s.r.o., Paříkova 910/11a 190 00 Praha 9, Tel: +420 606 475 474
VEDOUcí PROJEKTANT ČÁSTI:	ABCD Studio, s.r.o., Paříkova 910/11a 190 00 Praha 9, Tel: +420 606 475 474
VYPRACOVAL:	ABCD Studio, s.r.o., Paříkova 910/11a 190 00 Praha 9, Tel: +420 606 475 474
Ing. Martin GABZDYL	190 00 Praha 9, Tel: +420 606 475 474
INVESTOR:	Městská část Praha 5 náměstí 14. října 1381/4, 150 22 Praha 5
STUPEŇ:	DOKUMENTACE PRO PROVEDENÍ STAVBY
STAVBA:	Oprava volných bytových jednotek na adrese Plzeňská 445, Nepomucká 445 a Plzeňská 442, Praha 5
ČÁST DOKUMENTACE:	STAVEBNÍ ČÁST
NÁZEV VÝKRESU:	PLZEŇSKÁ 442/209, BYTY 12/33, 30/32 STÁVAJÍCÍ STAV A BOURACÍ PRÁCE
Č. ČÁSTI:	D.1.1
Č. VÝKRESU:	2.