


# LEGENDA:

- POTRUBÍ SPLAŠKOVÉ KANALIZACE
- POTRUBÍ DEŠŤOVÉ KANALIZACE
- KONDENZAČNÍ POTRUBÍ
- POTRUBÍ SPLAŠKOVÉ KANALIZACE V ZEMI
- POTRUBÍ DEŠŤOVÉ KANALIZACE V ZEMI

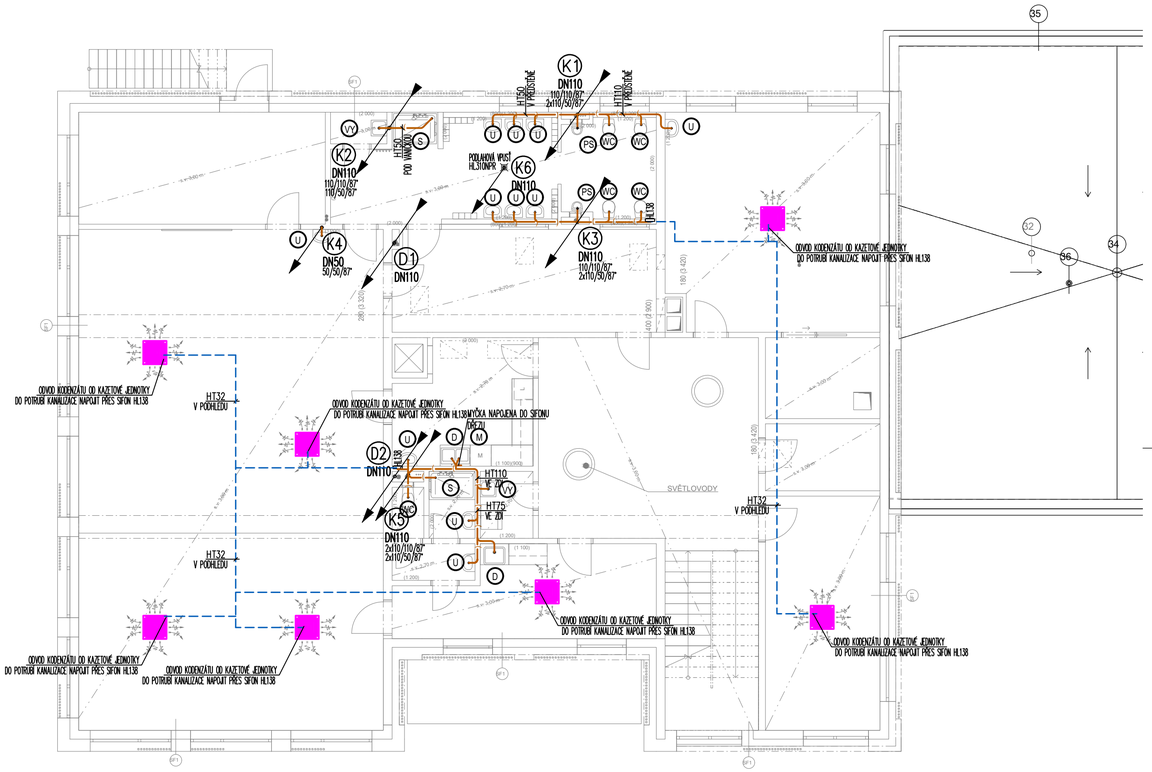


- STOUPACÍ POTRUBÍ SPLAŠKOVÉ KANALIZACE
- STOUPACÍ POTRUBÍ DEŠŤOVÉ KANALIZACE
- VĚTRACÍ HLAVICE HL810
- 40,50,75,110,125 — DIMENZE POTRUBÍ
- čČK110 — ČISTÍCÍ KUS
- PODLAHOVÁ VPUSŤ

# LEGENDA zařizovacích předmětů:

| Zařizovací předmět | | Výška kanalizačního připojení | Dimenze a způsob připojení |
|---|---|---|---|
| WC | WC | Výška připojení osa 225mm nůp | HT110 – HL200 |
| U | UMYVADLO | Výška připojení osa 530mm nůp | HT40 – HL132 |
| D | DŘEZ | Výška připojení osa 530mm nůp | HT40 – HL100 |
| S | SPRCHA | Výška připojení v podlaze | HT50 – HL522 |
| Ps | PISOÁR | Výška připojení osa 350mm nůp | HT40 – HL430 |
| M | MYČKA NÁDOBÍ | Výška připojení osa 450mm nůp | Napojeno přes HL405 nebo přes HL100/50 |
| Vy | VÝLEVKA | Výška připojení osa 200mm nůp | HT110 – HL200 |
| V | VANA | Výška připojení osa 100mm nůp | HT50 – HL555N |

DETAIL PŘECHODU ODPADNÍHO POTRUBÍ NA SVODNÉ BEZ ZMĚNY DIMENZE

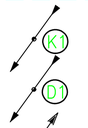


DETAIL PŘECHODU ODPADNÍHO POTRUBÍ NA SVODNÉ SE ZMĚNOU DIMENZE




1) ODPADNÍ POTRUBÍ BUDE VYVEDENO MIN. 0,5M NAD STŘECHU A UKONČENO VĚTRACÍ HLAVICÍ
2) MATERIÁL POTRUBÍ:
   SPLAŠKOVÁ A DEŠŤOVÁ KANALIZACE:
   STOUPACÍ A PŘÍPOJOVACÍ POTRUBÍ UVNITŘ OBJEKTU BUDE PROVEDENO POTRUBNÍM HT – SYSTÉMEM (PP)
   SVODNÉ POTRUBÍ V OBJEKTU A POTRUBÍ VEDENÉ V ZEMI BUDE PROVEDENO POTRUBNÍM SYSTÉMEM KG.
3) MINIMÁLNÍ SKLON PŘÍPOJOVACÍHO POTRUBÍ BUDE 3%
4) MINIMÁLNÍ SKLON SVODNÉHO POTRUBÍ SPLAŠKOVÉ KANALIZACE BUDE 2%, DEŠŤOVÉ PAK 1%.
5) NA POTRUBÍ BUDOU INSTALOVÁNY ČISTÍCÍ TVAROVKY DLE ČSN 75 6760
6) ZAŘIZOVACÍ PŘEDMĚTY BUDOU VYBAVENY ZÁPACHOVÝMI UZÁVĚRY
7) PŘÍPOJOVACÍ POTRUBÍ BUDOU VEDENA PŘEDNOSTNĚ V PŘEDSTĚNOVÝCH SYSTÉMECH
8) POTRUBÍ BUDE KOTVENO DO KONSTRUKCÍ, KTERÉ NESOUSEDÍ S AKUSTICKY CHRÁNĚNÝM PROSTOREM.

**TABULKA MÍSTNOSTÍ 2.NP - NAVRHOVANÝ STAV**
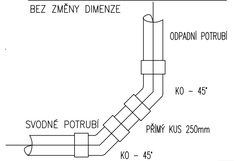
| ČÍSLO MÍSTNOSTI | NÁZEV MÍSTNOSTI | PLOCHA (m2) | POVRCHOVÉ ÚPRAVY | | | SKLADBA PODLAHY | POZNÁMKA |
|---|---|---|---|---|---|---|---|
| | | | POVRCH | STROP | STĚNY | | |
| 2.01 | SKLAD LŮŽKOVIN | 22,26 | PVC | SÁDROVÁ OMÍTKA | SÁDROVÁ OMÍTKA | P2 | SOKL V. 55 mm |
| 2.02 | WC | 26,57 | KERAMICKÁ DLAŽBA | SDK PODHLED | KERAMICKÁ DLAŽBA | P2 | KERAM. OBKLAD V. 2 000 mm |
| 2.03 | ZÁJMOVÉ ČINNOSTI | 38,22 | PVC | SDK PODHLED | SÁDROVÁ OMÍTKA | P2 | SOKL V. 55 mm |
| 2.04 a | TŘÍDA 2 | 74,56 | PVC | SDK PODHLED | SÁDROVÁ OMÍTKA | P2 | SOKL V. 55 mm |
| 2.04 b | TŘÍDA 2 | 48,44 | KOBEREC | SDK PODHLED | SÁDROVÁ OMÍTKA | P2 | SOKL V. 55 mm |
| 2.05 | ŠATNA | 21,84 | PVC | SDK PODHLED | SÁDROVÁ OMÍTKA | P2 | SOKL V. 55 mm |
| 2.06 | PŘÍPRAVNA | 14,37 | KERAMICKÁ DLAŽBA | SDK PODHLED | KERAMICKÁ DLAŽBA | P2 | KERAM. OBKLAD V. 2 000 mm |
| 2.07 | WC | 6,44 | KERAMICKÁ DLAŽBA | SDK PODHLED | SÁDROVÁ OMÍTKA | P2 | KERAM. OBKLAD V. 2 000 mm; KERAM. OBKLAD V. 1 200 mm |
| 2.08 | ÚKLID | 2,85 | KERAMICKÁ DLAŽBA | SÁDROVÁ OMÍTKA | SÁDROVÁ OMÍTKA | P2 | KERAM. OBKLAD V. 1 200 mm |
| 2.09 | SBOROVNA | 17,22 | PVC | SDK PODHLED | SÁDROVÁ OMÍTKA | P2 | SOKL V. 55 mm |
| 2.10 | VSTUPNÍ HALA | 49,97 | KERAMICKÁ DLAŽBA | SÁDROVÁ OMÍTKA | SÁDROVÁ OMÍTKA | P2 | SOKL V. 70 mm |
| 2.11 | SKLAD | 7,48 | KERAMICKÁ DLAŽBA | SÁDROVÁ OMÍTKA | SÁDROVÁ OMÍTKA | P2 | SOKL V. 70 mm |
| 2.12 | KABINET | 21,61 | PVC | SDK PODHLED | SÁDROVÁ OMÍTKA | P2 | SOKL V. 55 mm |
| 2.13 | SKLAD | 6,18 | PVC | SDK PODHLED | SÁDROVÁ OMÍTKA | P2 | SOKL V. 55 mm |

± 0,000 = 262,800 m.n.m bpn
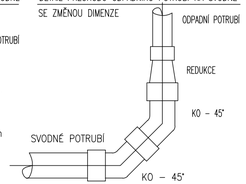
| | | | |
|---|---|---|---|
| NAVRHL: Martin Jokl ČKAIT: 0013520 | ZAKÁZKA: **Přístavba MŠ Nad Palatou, objekt Pod Lipkami 3183/5** | MEPRO s.r.o. architektonický ateliér náměstí Před bateriemi 912/6 162 00 Praha 6 - Střešovice | ČÍSLO PARÉ: |
| SCHVÁLIL: Martin Jokl | ČÁST: **D.1.4.1 ZDRAVOTNĚ TECHNICKÉ INSTALACE** | ARCHIVAČNÍ ČÍSLO: **07 - 10/22** | |
| OBJEDNATEL: Městská část Praha 5 Náměstí 14. října 4 150 22 Praha 5 | NÁZEV VÝKRESU: **KANALIZACE - PŮDORYS 2.NP** | DATUM: 04/2023 | **D.1.4.1.3** |
| DRUH DOKUMENTACE: DUR+DSP | | MĚŘÍTKO: 1:100 FORMÁT: x A4 | REVIZE Č.: |