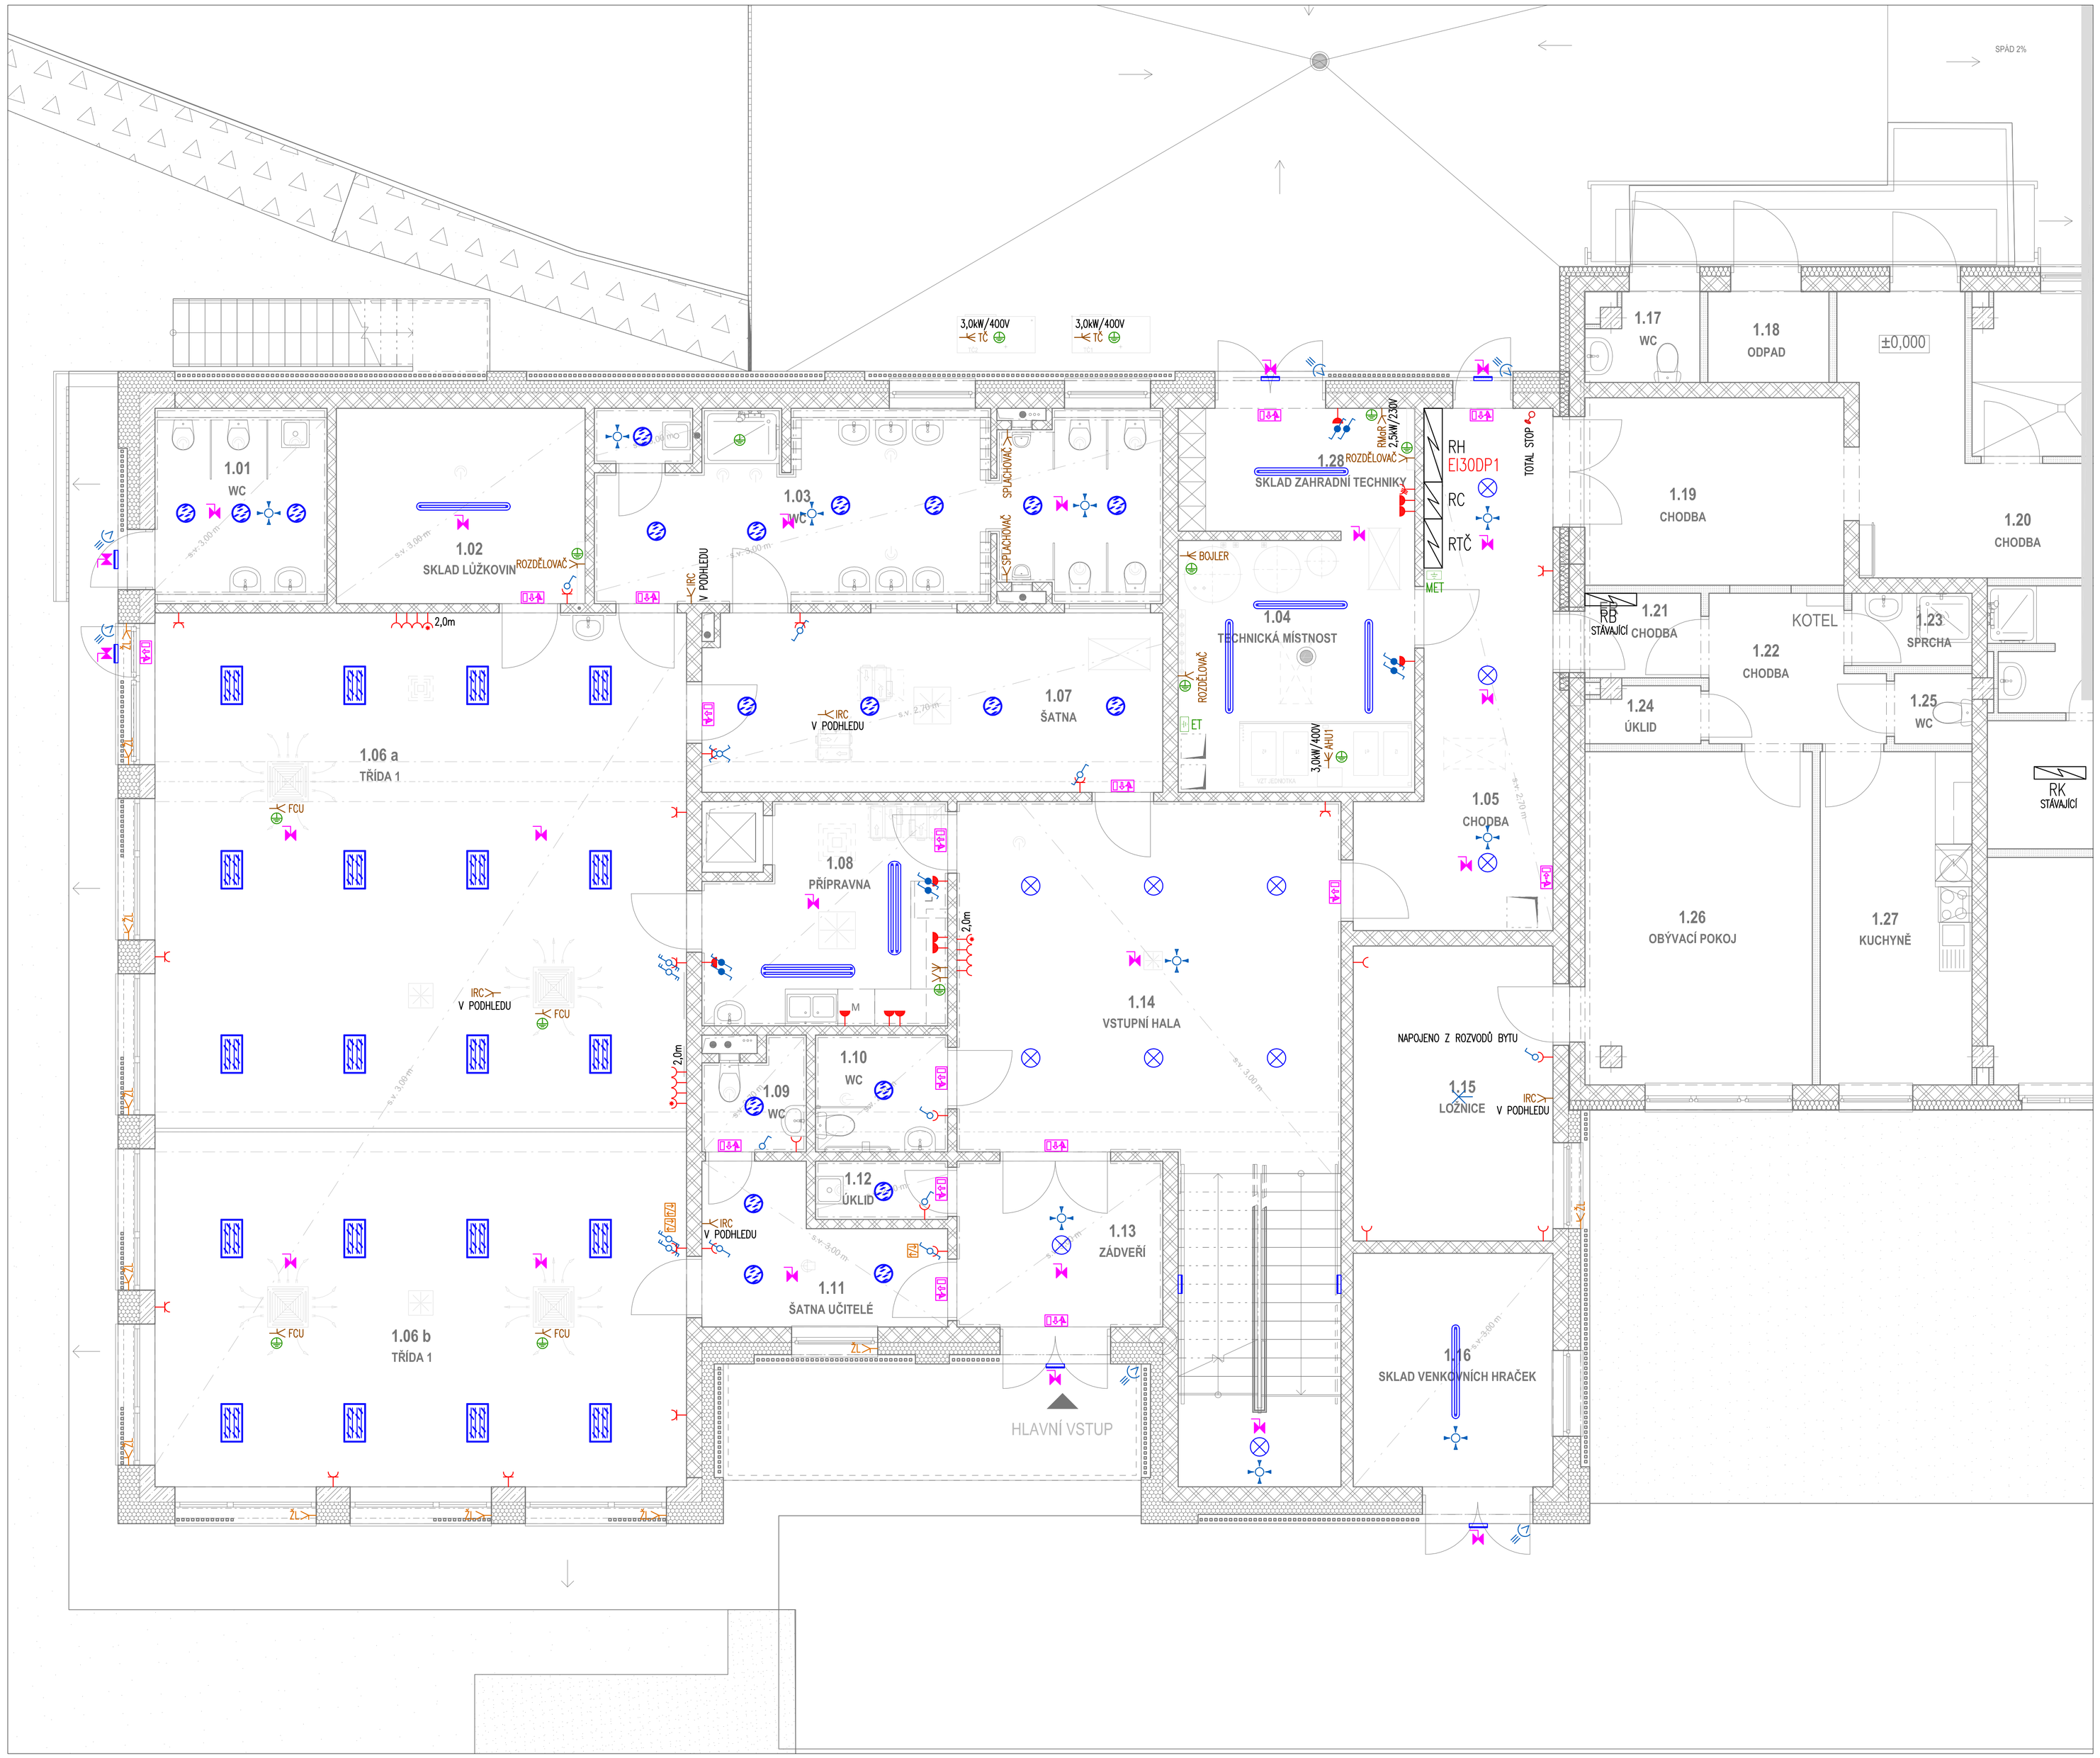

TABULKA MÍSTNOSTÍ 1.NP - NAVRHOVANÝ STAV

ČÍSLO MÍSTNOSTI	NÁZEV MÍSTNOSTI	PLOCHA (m2)	POVRCHOVÉ ÚPRAVY			SKLADBA PODLAHY	POZNÁMKA
			POVRCH	STROP	STĚNY		
1.01	WC	8,31	KERAMICKÁ DLAŽBA	SDK PODHLED	KERAMICKÁ DLAŽBA	P1	KERAM. OBKLAD V. 2 000 mm
1.02	SKLAD LŮŽKOVIN	12,88	PVC	SÁDROVÁ OMÍTKA	SÁDROVÁ OMÍTKA	P1	SOKL V. 55 mm
1.03	WC	26,51	KERAMICKÁ DLAŽBA	SDK PODHLED	KERAMICKÁ DLAŽBA	P1	KERAM. OBKLAD V. 2 000 mm
1.04	TECHNICKÁ MÍSTNOST	15,79	KERAMICKÁ DLAŽBA	SÁDROVÁ OMÍTKA	KERAMICKÁ DLAŽBA	P1	SOKL V. 70 mm
1.05	CHODBA	21,07	KERAMICKÁ DLAŽBA	SÁDROVÁ OMÍTKA	SÁDROVÁ OMÍTKA	P1	SOKL V. 70 mm
1.06 a	TŘÍDA 1	74,56	PVC	SDK PODHLED	SÁDROVÁ OMÍTKA	P1	SOKL V. 55 mm; SOKL V. 70 mm
1.06 b	TŘÍDA 1	48,44	KOBEREC	SDK PODHLED	SÁDROVÁ OMÍTKA	P1	SOKL V. 55 mm; SOKL V. 70 mm
1.07	ŠATNA	21,73	PVC	SDK PODHLED	SÁDROVÁ OMÍTKA	P1	SOKL V. 55 mm
1.08	PŘÍPRAVNA	14,37	KERAMICKÁ DLAŽBA	SDK PODHLED	KERAMICKÁ DLAŽBA	P1	KERAM. OBKLAD V. 2 000 mm
1.09	WC	2,76	KERAMICKÁ DLAŽBA	SDK PODHLED	KERAMICKÁ DLAŽBA	P1	KERAM. OBKLAD V. 1 200 mm
1.10	WC	4,09	KERAMICKÁ DLAŽBA	SDK PODHLED	KERAMICKÁ DLAŽBA	P1	KERAM. OBKLAD V. 1 200 mm
1.11	ŠATNA UČITELÉ	8,27	PVC	SDK PODHLED	SÁDROVÁ OMÍTKA	P1	SOKL V. 55 mm
1.12	ÚKLID	2,04	KERAMICKÁ DLAŽBA	SÁDROVÁ OMÍTKA	KERAMICKÁ DLAŽBA	P1	KERAM. OBKLAD V. 1 200 mm
1.13	ZÁDVEŘÍ	9,60	KERAMICKÁ DLAŽBA	SÁDROVÁ OMÍTKA	SÁDROVÁ OMÍTKA	P1	SOKL V. 70 mm
1.14	VSTUPNÍ HALA	50,07	KERAMICKÁ DLAŽBA	SÁDROVÁ OMÍTKA	SÁDROVÁ OMÍTKA	P1	SOKL V. 70 mm
1.15	LOŽNICE	15,60	PVC	SÁDROVÁ OMÍTKA	SÁDROVÁ OMÍTKA	P1	SOKL V. 55 mm
1.16	SKLAD VENKOVNÍCH HRAČEK	12,63	KERAMICKÁ DLAŽBA	SÁDROVÁ OMÍTKA	SÁDROVÁ OMÍTKA	P1	SOKL V. 70 mm
1.17	WC	2,76	KERAMICKÁ DLAŽBA	ŠTUK, OMÍTKA	KERAMICKÁ DLAŽBA	P1	KERAM. OBKLAD V. 1 200 mm
1.18	ODPAD	3,28	KERAMICKÁ DLAŽBA	ŠTUK, OMÍTKA	KERAMICKÁ DLAŽBA	P1	KERAM. OBKLAD V. 1 200 mm
1.19	CHODBA	12,85	KERAMICKÁ DLAŽBA	ŠTUK, OMÍTKA	SÁDROVÁ OMÍTKA	P1	SOKL V. 70 mm
1.20	CHODBA	18,03	KERAMICKÁ DLAŽBA	ŠTUK, OMÍTKA	SÁDROVÁ OMÍTKA	P1	SOKL V. 70 mm
1.21	CHODBA	2,60	PVC	ŠTUK, OMÍTKA	SÁDROVÁ OMÍTKA	P1	SOKL V. 70 mm
1.22	CHODBA	6,17	PVC	ŠTUK, OMÍTKA	SÁDROVÁ OMÍTKA	P1	SOKL V. 70 mm
1.23	SPRCHA	2,30	KERAMICKÁ DLAŽBA	ŠTUK, OMÍTKA	KERAMICKÁ DLAŽBA	P1	KERAM. OBKLAD V. 2 000 mm
1.24	ÚKLID	1,78	KERAMICKÁ DLAŽBA	ŠTUK, OMÍTKA	KERAMICKÁ DLAŽBA	P1	KERAM. OBKLAD V. 1 200 mm
1.25	WC	1,44	KERAMICKÁ DLAŽBA	ŠTUK, OMÍTKA	KERAMICKÁ DLAŽBA	P1	KERAM. OBKLAD V. 1 200 mm
1.26	OBÝVACÍ POKOJ	20,07	PVC	ŠTUK, OMÍTKA	SÁDROVÁ OMÍTKA	P1	SOKL V. 55 mm
1.27	KUCHYNĚ	13,39	KERAMICKÁ DLAŽBA	ŠTUK, OMÍTKA	KERAMICKÁ DLAŽBA	P1	KERAM. OBKLAD V. 1 200 mm
1.28	SKLAD ZAHRADNÍ TECHNIKY	7,70	KERAMICKÁ DLAŽBA	SÁDROVÁ OMÍTKA	KERAMICKÁ DLAŽBA	P1	SOKL V. 70 mm
		441,09 m²					

LEGENDA ZNAČEK:

- OVLADAČE OSVĚTLENÍ
- OVLADAČE OSVĚTLENÍ, IP44
- TLAČÍTKOVÝ OVLADAČ DALI
- TLAČÍTKOVÝ OVLADAČ VZT
- POHYBOVÉ ČIDLO 90°
- POHYBOVÉ ČIDLO 360°
- SOUMRAKOVÉ ČIDLO
- ČIDLO PŘÍTOMNOSTI OSOB
- ZÁSUVKA 400V/32A NA POVRCH, IP44
- ZÁSUVKA 230V/16A, DVOJNÁSOBNÁ
- ZÁSUVKA 230V/16A
- ZÁSUVKA 230V/16A NA POVRCH, IP44
- ZÁSUVKA 230V/16A S PŘEPĚŤOVOU OCHRANOU
- ZÁSUVKA 230V/16A S BEZPEČNOSTNÍ OCHRANOU (ZÁTKA, CLONKA, APOD.)
- PODLAHOVÁ KRABICE PRO 24 MODULŮ: 4x230V/16A+4xDATA
- TLAČÍTKO S ARETACÍ ZA SKLEM
- VÝVOD 230V
- VÝVOD 400V
- VÝVOD 230V POŽÁRNĚ-BEZPEČNOSTNÍ ZAŘÍZENÍ
- VÝVOD 400V POŽÁRNĚ-BEZPEČNOSTNÍ ZAŘÍZENÍ
- OCHRANNÁ PŘÍPOJNICE
- OCHRANNÉ POSPOJENÍ
- ROZVAĎEČ
- POŽÁRNÍ UTĚSNĚNÍ
- ODTAHOVÝ VENTILÁTOR
- VERTIKÁLNÍ KABELOVÁ TRASA
- SPOLEČNÁ KABELOVÁ TRASA
- NOUZOVÉ SVÍTIDLO S PIKTOGRAMEM 60min, IP65
- SAMOSTATNÉ NOUZOVÉ SVÍTIDLO 60min, IP65
- SAMOSTATNÉ NOUZOVÉ SVÍTIDLO S CEDULKOU HASICÍ PŘÍSTROJ NEBO HLÁSIČ POŽÁRU
- PŘISAZENÉ/NÁSTĚNNÉ SVÍTIDLO LED KRUHOVÉ, 15W, IP65
- PŘISAZENÉ/NÁSTĚNNÉ SVÍTIDLO LED KRUHOVÉ, 23W
- LED SVÍTIDLO URČENÉ DO ŠKOLNÍCH TŘÍD, 37W
- PRŮMYSLOVÉ LED SVÍTIDLO PŘISAZENÉ, 32W, IP65
- PRŮMYSLOVÉ LED SVÍTIDLO PŘISAZENÉ, 53W, IP65

EL. SOUSTAVA: 3/N/PE, AC, 50 Hz, 400/230V, TN-S
OCHRANA DLE ČSN 33 2000-4-41, EDICE 3:
AUTOMATICKÝM ODPOJENÍM OD ZDROJE (JISTIČ,POJISTKAMI)
OCHRANNÝM POSPOJOVÁNÍM
PROUDOVÝMI CHRÁNIČI

* VEŠKERÉ KOVOVÉ PRVKY, OCELOVÉ KONSTRUKCE OKEN A ZÁBRADLÍ NUTNO VODIVĚ POSPOJIT
* VÝŠKY OSAZENÍ VYPÍNAČŮ, PŘEPÍNAČŮ A TLAČÍTKOVÝCH OVLADAČŮ (K OSE VYPÍNAČE): 1,2m
* ROZVODY V KOUPELNÁCH DLE ČSN 33 2000-7-701 ed.2
* KABELOVÉ ŽLABY,KOVOVÉ STÍNÍCÍ PŘEPÁŽKY V KABELOVÍCH ŽLABECH BUDOU VODIVĚ POSPOJOVÁNY A PŘIPOJENY VODIČI CY6 z.ž. K EKVIPOTENCIÁLNÍM PŘÍPOJNICÍM.
* ROZVODY VEDENY PŘEVÁŽNĚ V KABELOVÍCH ŽLABECH, NEBO POD OMÍTKOU, V ŽB.STROPECH V OCHRANNÝCH PVC OHEBNÝCH TRUBKÁCH, V PODHLEDECH NA PŘÍCHYTKÁCH OBO-GRIP.
* ROZVODY V CHÚC VEDENY MIN.10mm POD OMÍTKOU, V PODLAZE V PVC PANCEŘOVÝCH TRUBKÁCH FXPM VE STROPĚ V OCHRANNÝCH PVC TRUBKÁCH, S KRYTÍM TRUBKY MIN 10mm BETONU. VOLNĚ VEDENÉ KABELY V CHÚC MUSÍ SPLŇOVAT VYHLÁŠKU 23/2008Sb. A VYHLÁŠKU 268/2011 Sb.
* KABELY PRO POŽÁRNĚ BEZPEČNOSTNÍ ZAŘÍZENÍ (P60R) VEDENY V KABELOVÝCH ŽLABECH S FUNKČNÍ SCHOPNOSTÍ PŘI POŽÁRU P60R, ZÁVITOVÉ TYČE A OSTATNÍ ÚCHYTNÝ MATERIÁL PRO KABELOVÉ ŽLABY S FUNKČNÍ SCHOPNOSTÍ PŘI POŽÁRU P60R. KABELY PRO POŽÁRNĚ BEZPEČNOSTNÍ ZAŘÍZENÍ (P60R) VEDENY min.30cm OD OSTATNÍCH ROZVODŮ.

UMÍSTĚNÍ OVLADAČŮ A ZÁSUVEK
(PLATÍ POKUD VE VÝKRESE NENÍ UVEDENO JINAK)

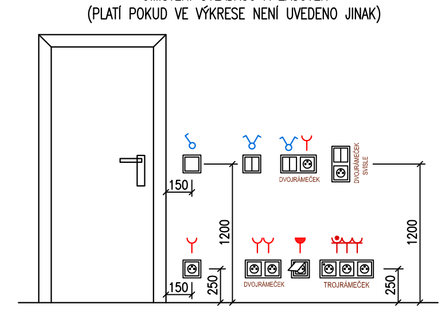

± 0,000 = 262,800 m.n.m bpn

NAVRHL: Michal Adensam, DiS.	ZAKÁZKA: Přístavba MŠ Nad Palatou, objekt Pod Lipkami 3183/5	GENERÁLNÍ PROJEKTANT: MEPRO s.r.o. architektonický ateliér nám.Před Sokolovnou 992/6 162 00 Praha 6 - Střešovice	ČÍSLO PARE:
SCHVÁLIL: Lukáš Jorath	PROFESE: D.1.4.4 – ELEKTRO SILNOPROUD	PROJEKTANT ČÁSTI: TZB design s.r.o. Mělč.Oktavy 8a 51339 162 00 Praha 8	
OBJEDNATEL: Městská část Praha 5 Náměstí 14, čp. 4 150 22 Praha 5	MĚŘÍTKO VÝKRESU: PŮDORYS 1.NP	ARCHIVAČNÍ ČÍSLO: 07 - 10/22	
		DATUM: Březen 2022	D.1.4.4.05
DRUH DOKUMENTACE: DOR + DSP		MĚŘÍTKO: 1:50 FORMÁT: 10x A4	REVIZE Č.: