
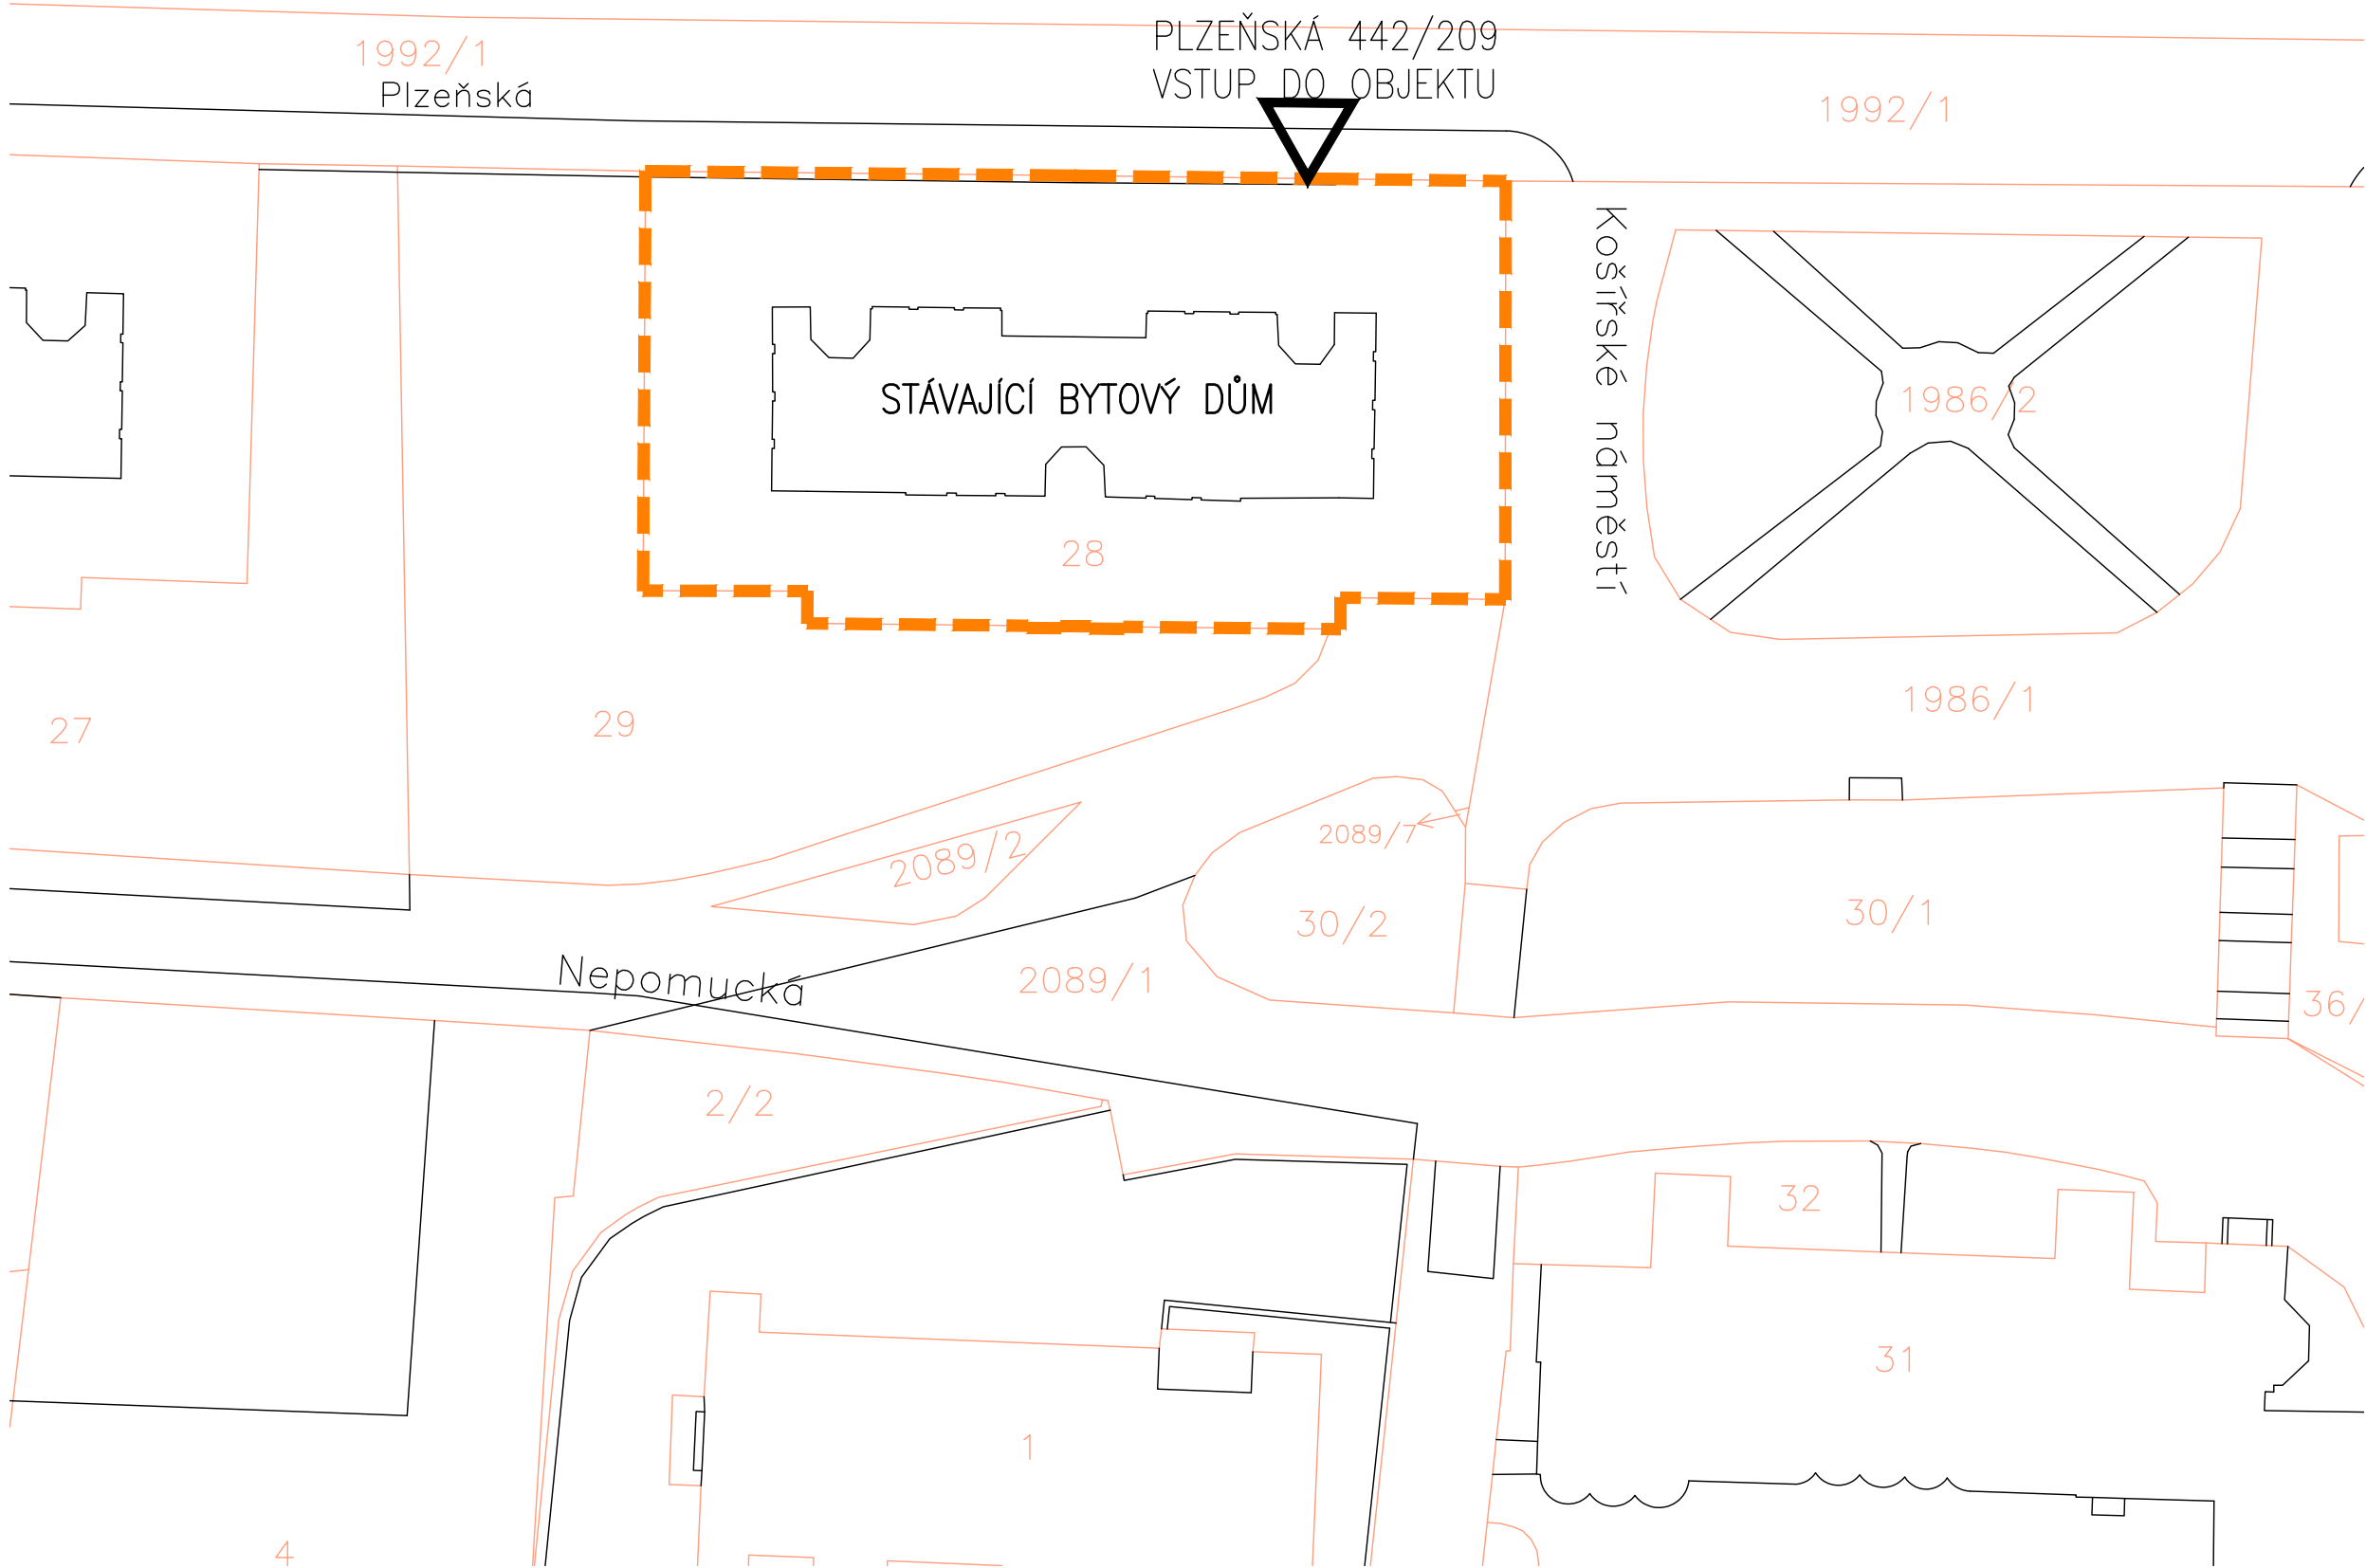


LEGENDA

 ŘEŠENÝ OBJEKT

247  ČÍSLO A HRANICE KAT. POZEMKU



±0 = (BPV)

Tato dokumentace je duševním vlastnictvím ABCD Studio, s.r.o.

AUTORIZACE:	
Č. ZAKÁZKY: 23-001	PARÉ:
DATUM: 10/07/2023	
MĚŘÍTKO: 1:500	
FORMÁT: 2x44	
GENERÁLNÍ PROJEKTANT:	<div><div>ABCD STUDIO</div><div>projekty a povolení staveb</div></div>
Ing. Pavel HROCH	ABCD Studio, s.r.o., Paříkova 910/11a 190 00 Praha 9, Tel: +420 606 475 474
ZODPOVĚDNÁ OSOBA GP:	ABCD Studio, s.r.o., Paříkova 910/11a 190 00 Praha 9, Tel: +420 606 475 474
VEDOUČÍ PROJEKTANT ČÁSTI:	ABCD Studio, s.r.o., Paříkova 910/11a 190 00 Praha 9, Tel: +420 606 475 474
Ing. Pavel HROCH	ABCD Studio, s.r.o., Paříkova 910/11a 190 00 Praha 9, Tel: +420 606 475 474
VYPRACOVAL:	ABCD Studio, s.r.o., Paříkova 910/11a 190 00 Praha 9, Tel: +420 606 475 474
Ing. Martin GABZDYL	ABCD Studio, s.r.o., Paříkova 910/11a 190 00 Praha 9, Tel: +420 606 475 474
INVESTOR:	Městská část Praha 5 náměstí 14. října 1381/4, 150 22 Praha 5
STUPEŇ:	DOKUMENTACE PRO PROVEDENÍ STAVBY
STAVBA:	Oprava volných bytových jednotek na adrese Plzeňská 445, Nepomucká 445 a Plzeňská 442, Praha 5
ČÁST DOKUMENTACE:	Č. ČÁSTI:
SITUACE	C.
NÁZEV VÝKRESU: PLZEŇSKÁ 442/209, BYTY 12/33, 30/32 KATASTRÁLNÍ SITUAČNÍ VÝKRES	Č. VÝKRESU: 2.