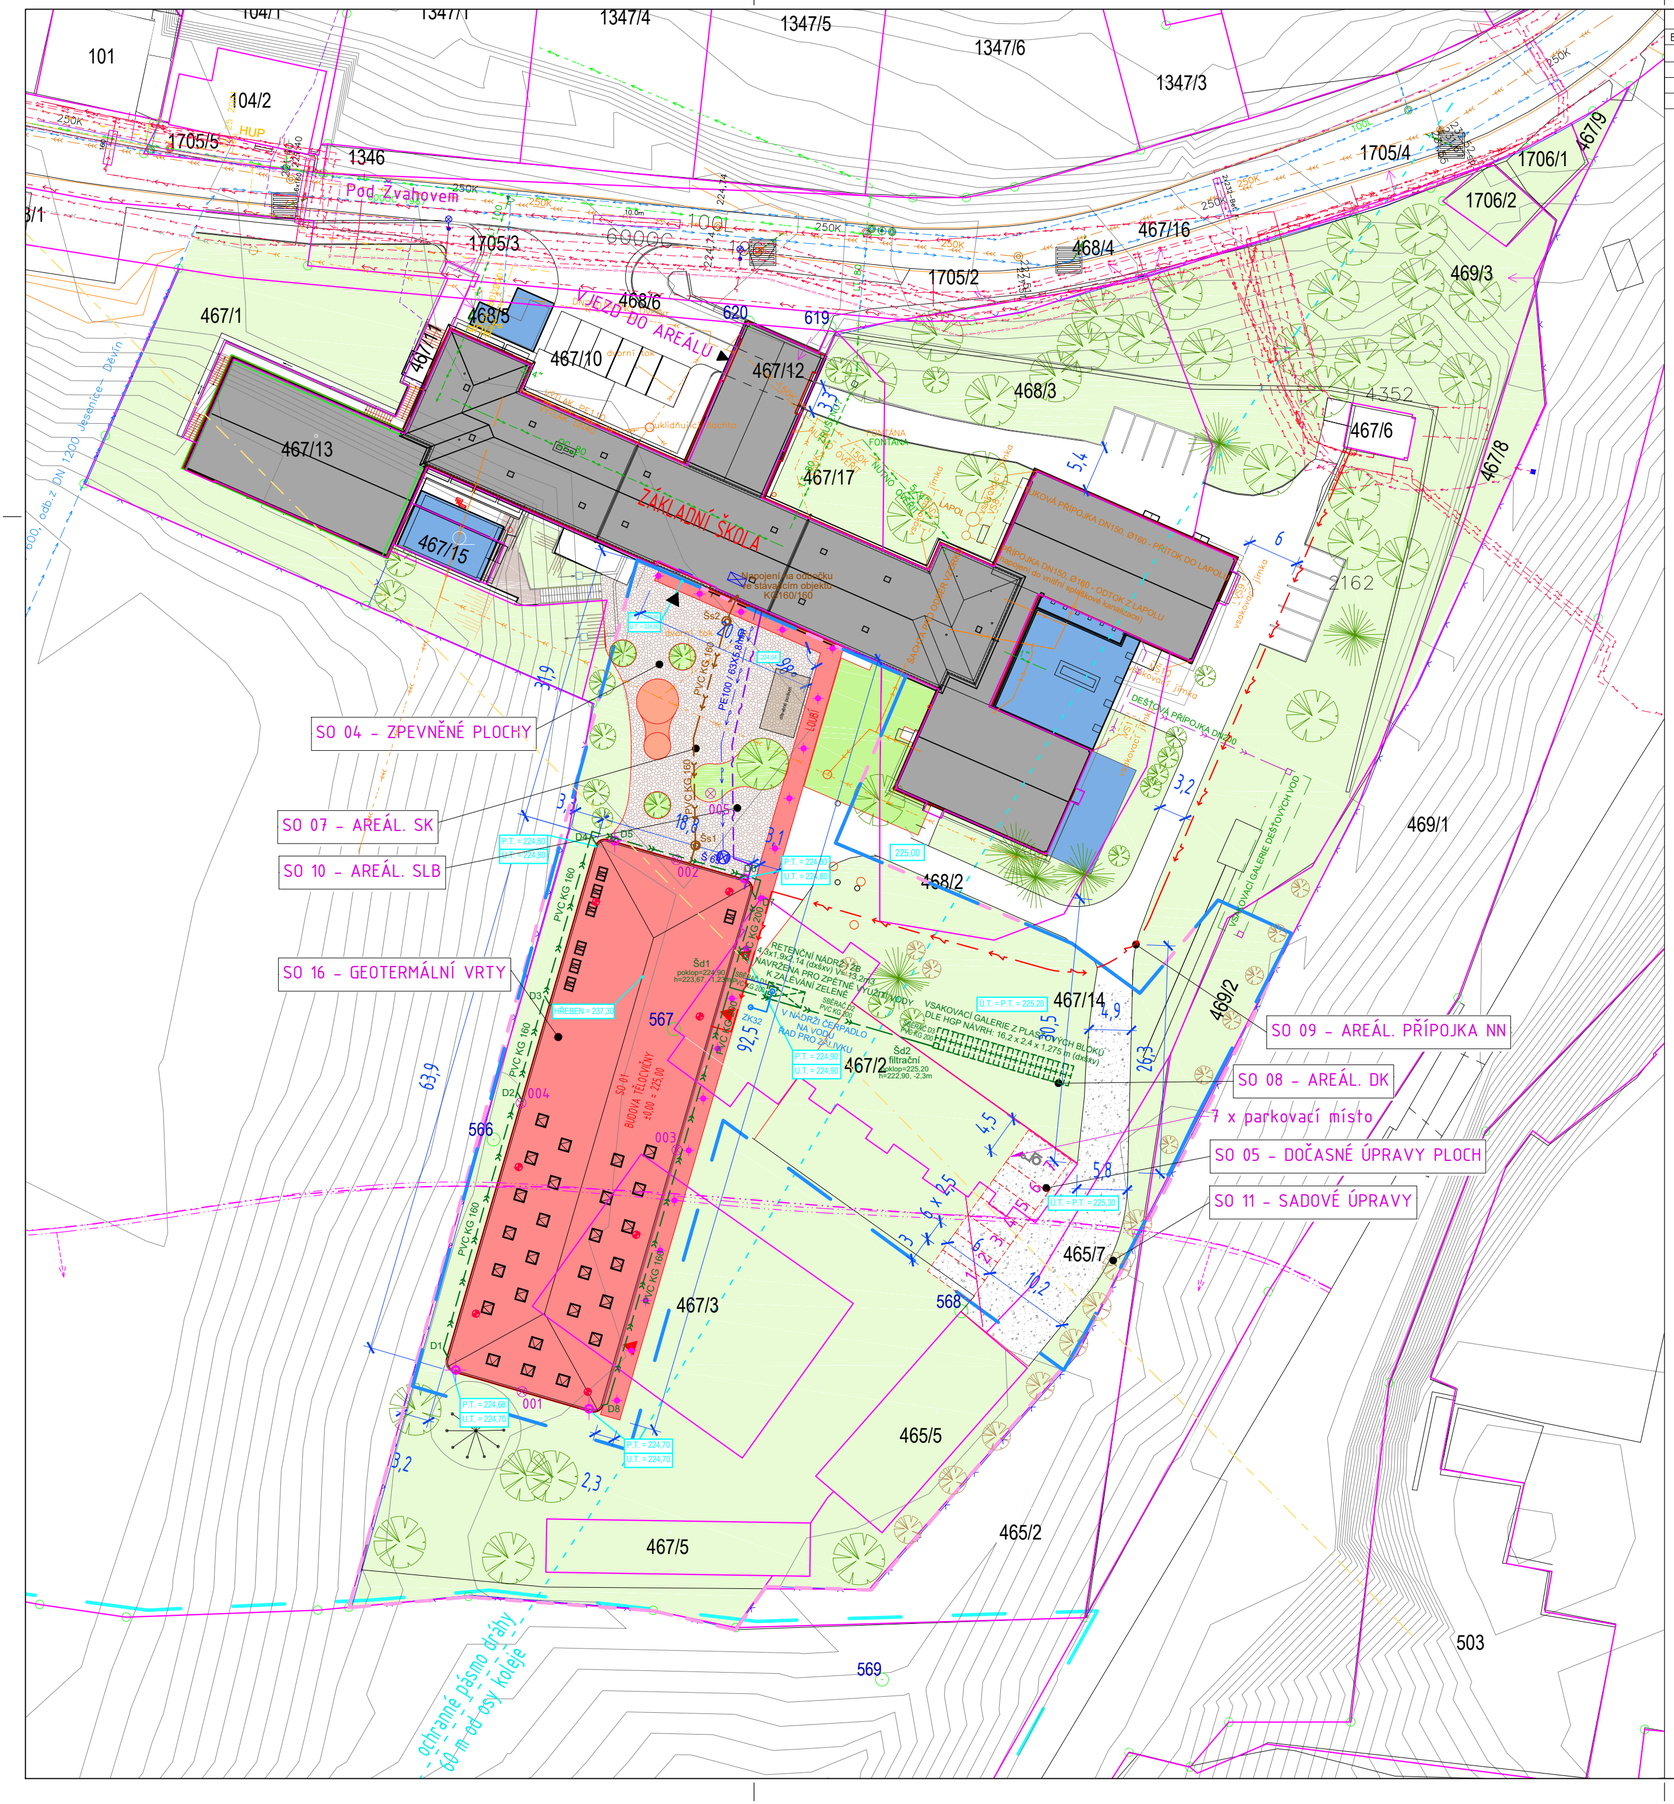


## SOUŘADNICE JTSK

| BOD | X | Y | popis |
|---|---|---|---|
| 001 | 1047937,3438 | 744976,9686 | *SO 01 - střed jižní fasáda* |
| 002 | 1047876,0168 | 744959,1616 | *SO 01 - střed severní fasáda* |
| 003 | 1047909,4780 | 744959,0927 | *SO 01 - střed východní fasáda* |
| 004 | 1047904,0602 | 744977,0942 | *SO 01 - střed západní fasáda* |

## LEGENDA

- ŘEŠENÉ ÚZEMÍ DUSP
- DOTČENÉ ÚZEMÍ
- HRANICE PARCEL A ČÍSLA KN
- STÁVAJÍCÍ OBJEKT ZŠ POD ŽVAHOVEM
- OBJEKTY REALIZOVANÉ V RÁMCI JINÝCH AKCÍ
- NAVRHOVANÉ OBJEKTY
- ZPEVNĚNÉ PLOCHY - nepravidelná kamenná dlažba
- NEZPEVNĚNÁ PLOCHA PARKOVÁNÍ
- HRANICE ZVLÁŠTĚ CHRÁNĚNÉHO ÚZEMÍ PP Pod Školou
- OCHRANNÉ PÁSMO ZVLÁŠTĚ CHRÁNĚNÝCH ÚZEMÍ (VE SMYSLU ZÁKONA Č.114/1992 Sb.)
- OCHRANNÉ PÁSMO DRÁHY 60 m od osy koleje
- AREÁLOVÉ OPLOCENÍ
- OSA DRÁHY
- STÁVAJÍCÍ STROMY / PŘESAZENÉ STROMY
- návrh geotermálních vrtů
- vstup do budovy tělocvičny / vstup do stávající budovy ZŠ

INŽENÝRSKÉ SÍTĚ
- VODOVOD - STÁVAJÍCÍ ROZVODY (PVK)
- VODOVOD - STÁVAJÍCÍ ROZVODY (PVK) - zrušený - mimo provoz
- KANALIZACE JEDNOTNÁ - STÁVAJÍCÍ ROZVODY (PVK)
- KABEL VYSOKÉHO NAPĚTÍ (VN, PREI - VYŘAZENO
- KABEL VYSOKÉHO NAPĚTÍ (VN, PREI - V PROVOZU
- KABEL NÍZKÉHO NAPĚTÍ (NN, PREI - V PROVOZU
- MIKROVLNNÝ DATOVÝ SPOJ (VODAFONE) - ověřeno
- SDĚLOVACÍ KABELY (CETIN)
- SILNOPROUD VO
- PLYNOVOD STL (PPOI)
- DATOVÝ SPOJ NEOVĚŘENÝ

AREÁLOVÉ SÍTĚ
- VODOVOD - AREÁLOVÉ ROZVODY (MČ PRAHA 5)
- KANALIZACE AREÁLOVÁ JEDNOTNÁ - (MČ PRAHA 5)
- SILNOPROUD AREÁLOVÝ ROZVOD (přibližná poloha - neověřeno)
- STÁVAJÍCÍ OSVĚTLENÍ HŘIŠTĚ

SÍTĚ PLÁNOVANÉ V RÁMCI JINÝCH AKCÍ
- VODOVOD - ÚPRAVA PLÁNOVANÉHO RO
- KANALIZACE SPLAŠKOVÁ - PLÁNOVANÁ PÁTĚRNÍ KANALIZACE ETAPA 2 - ?
- KANALIZACE SPLAŠKOVÁ - PLÁNOVANÉ ROZVODY ETAPA 2 - ?
- KANALIZACE DEŠŤOVÁ - PLÁNOVANÉ ROZVODY ETAPA 2 - ?
- KANALIZACE TUKOVÁ - PLÁNOVANÝ ROZVOD ETAPA 2 - ?

SÍTĚ NÁVRH
- VODOVOD - PŘÍPOJKA A AREÁLOVÝ ROZVOD
- VODOVOD - ROZVOD DEŠŤOVÉ VODY
- KANALIZACE SPLAŠKOVÁ - PŘÍPOJKA A AREÁLOVÝ ROZVOD
- KANALIZACE DEŠŤOVÁ - PŘÍPOJKA A AREÁLOVÝ ROZVOD
- AREÁLOVÉ OSVĚTLENÍ
- PŘÍPOJKA ELEKTRO (2 možné trasy)
- SLABOPROUD (CETIN)

STAVEBNÍ OBJEKTY

SO 00 - ZAŘÍZENÍ STAVENIŠTĚ
SO 01 - BUDOVA TĚLOCVIČNY
SO 02 - NEOBSAZENO
SO 03 - NEOBSAZENO
SO 04 - ZPEVNĚNÉ PLOCHY
SO 05 - DOČASNÉ ÚPRAVY PLOCH
SO 06 - GEOTERMÁLNÍ VRTY
SO 07 - AREÁLOVÁ SPLAŠKOVÁ KANALIZACE
SO 08 - AREÁLOVÁ DEŠŤOVÁ KANALIZACE
SO 09 - AREÁLOVÁ PŘÍPOJKA NN
SO 10 - AREÁLOVÁ PŘÍPOJKA SLABPROUD
SO 11 - SADOVÉ ÚPRAVY

### SO 01 - Budova tělocvičny

| č.parc. | Vlastník | Výměra |
|---|---|---|
| 467/2 | HLAVNÍ MĚSTO PRAHA Svěřená správa Městská část Praha 5 | 648 |
| 467/3 | HLAVNÍ MĚSTO PRAHA Svěřená správa Městská část Praha 5 | 651 |
| 467/14 | HLAVNÍ MĚSTO PRAHA Svěřená správa Městská část Praha 5 | 7523 |

### SO 04 - Zpevněné plochy

| č.parc. | Vlastník | Výměra |
|---|---|---|
| 467/14 | HLAVNÍ MĚSTO PRAHA Svěřená správa Městská část Praha 5 | 7523 |

### SO 05 - Dočasné úpravy ploch

| č.parc. | Vlastník | Výměra |
|---|---|---|
| 467/2 | HLAVNÍ MĚSTO PRAHA Svěřená správa Městská část Praha 5 | 648 |
| 467/14 | HLAVNÍ MĚSTO PRAHA Svěřená správa Městská část Praha 5 | 7523 |
| 469/2 | HLAVNÍ MĚSTO PRAHA Svěřená správa Městská část Praha 5 | 234 |
| 465/7 | HLAVNÍ MĚSTO PRAHA Svěřená správa Městská část Praha 5 | 410 |

### SO 06 - Geotermální vrty

| č.parc. | Vlastník | Výměra |
|---|---|---|
| 467/2 | HLAVNÍ MĚSTO PRAHA Svěřená správa Městská část Praha 5 | 648 |
| 467/3 | HLAVNÍ MĚSTO PRAHA Svěřená správa Městská část Praha 5 | 651 |
| 467/14 | HLAVNÍ MĚSTO PRAHA Svěřená správa Městská část Praha 5 | 7523 |

### SO 07 - Areálová splašková kanalizace

| č.parc. | Vlastník | Výměra |
|---|---|---|
| 467/14 | HLAVNÍ MĚSTO PRAHA Svěřená správa Městská část Praha 5 | 7523 |
| 467/13 | HLAVNÍ MĚSTO PRAHA Svěřená správa Městská část Praha 5 | 2058 |

## SEZNAM DOTČENÝCH POZEMKŮ

| Pozemek č.parc. k.ú, Hlubočepy | Vlastník | Výměra |
|---|---|---|
| 467/2 | HLAVNÍ MĚSTO PRAHA Svěřená správa Městská část Praha 5 | 648 |
| 467/3 | HLAVNÍ MĚSTO PRAHA Svěřená správa Městská část Praha 5 | 651 |
| 467/14 | HLAVNÍ MĚSTO PRAHA Svěřená správa Městská část Praha 5 | 7523 |
| 465/7 | HLAVNÍ MĚSTO PRAHA Svěřená správa Městská část Praha 5 | 410 |
| 468/2 | HLAVNÍ MĚSTO PRAHA Svěřená správa Městská část Praha 5 | 655 |
| 469/2 | HLAVNÍ MĚSTO PRAHA Svěřená správa Městská část Praha 5 | 234 |
| 467/13 | HLAVNÍ MĚSTO PRAHA Svěřená správa Městská část Praha 5 | 2058 |
| 467/6 | HLAVNÍ MĚSTO PRAHA Svěřená správa Městská část Praha 5 | 39 |

### SO 08 - Areálová dešťová kanalizace

| č.parc. | Vlastník | Výměra |
|---|---|---|
| 467/2 | HLAVNÍ MĚSTO PRAHA Svěřená správa Městská část Praha 5 | 648 |
| 467/3 | HLAVNÍ MĚSTO PRAHA Svěřená správa Městská část Praha 5 | 651 |
| 467/14 | HLAVNÍ MĚSTO PRAHA Svěřená správa Městská část Praha 5 | 7523 |

### SO 09 - Areálová přípojka NN

| č.parc. | Vlastník | Výměra |
|---|---|---|
| 467/2 | HLAVNÍ MĚSTO PRAHA Svěřená správa Městská část Praha 5 | 648 |
| 467/14 | HLAVNÍ MĚSTO PRAHA Svěřená správa Městská část Praha 5 | 7523 |
| 468/2 | HLAVNÍ MĚSTO PRAHA Svěřená správa Městská část Praha 5 | 655 |
| 467/6 | HLAVNÍ MĚSTO PRAHA Svěřená správa Městská část Praha 5 | 39 |

### SO 10 - Areálová přípojka slaboproud

| č.parc. | Vlastník | Výměra |
|---|---|---|
| 467/14 | HLAVNÍ MĚSTO PRAHA Svěřená správa Městská část Praha 5 | 7523 |
| 467/13 | HLAVNÍ MĚSTO PRAHA Svěřená správa Městská část Praha 5 | 2058 |

### SO 11 - Sadové úpravy

| č.parc. | Vlastník | Výměra |
|---|---|---|
| 467/2 | HLAVNÍ MĚSTO PRAHA Svěřená správa Městská část Praha 5 | 648 |
| 467/3 | HLAVNÍ MĚSTO PRAHA Svěřená správa Městská část Praha 5 | 651 |
| 467/14 | HLAVNÍ MĚSTO PRAHA Svěřená správa Městská část Praha 5 | 7523 |
| 465/7 | HLAVNÍ MĚSTO PRAHA Svěřená správa Městská část Praha 5 | 410 |
| 468/2 | HLAVNÍ MĚSTO PRAHA Svěřená správa Městská část Praha 5 | 655 |
| 469/2 | HLAVNÍ MĚSTO PRAHA Svěřená správa Městská část Praha 5 | 234 |

## REVIZE

| číslo | datum | popis revize |
|---|---|---|
| 00 | 08/23 | *vydání hrubopisu* |
| 01 | 11/23 | *zpracování připomínek HZS* |
| 02 | 01/24 | *vydání čistopisu* |
| | | |

±0.000 = 225,00 m.n.m. Balt po vyrovnání

ZODPOVĚDNÝ PROJEKTANT:
Mgr. akad. arch. Pavel Joba

AUTOŘI:
Ing. arch. Tereza Březovská
Ing. arch. Jan Hájek
Ing. arch. Jakub Havlas
Mgr. akad. arch. Pavel Joba

PROJEKTANT ČÁSTI:
Atelier M1 architekti s.r.o.

GENERÁLNÍ PROJEKTANT:
Atelier M1 architekti s.r.o.
Markétská 1/28
169 00 Praha 6
info@atelierm1.cz

INVESTOR: Městská část Praha 5, nám. 14 října 4, 150 22, Praha 5

SOD: 0035/0/OPRI/22 ze dne 12.10.2022

PARÉ:

STAVBA: Nová hala tělocvičny včetně dalších prostor v areálu ZŠ Pod Žvahovem, Pod Žvahovem 463, 150 00 Praha 5-Hlubočepy

POČET PARÉ: 0-6

STUPEŇ: DUSP

ČÁST: C.SITUACE

STAVEBNÍ OBJEKT: ----

DATUM: 08/2023

PŘÍLOHA ČÍSLO: C.3

ČÍSLO REVIZE: 02

VÝKRES: KOORDINAČNÍ SITUACE

MĚŘÍTKO: 1:500